


KRAJ:
KATASTRÁLNÍ ÚZEMÍ:
NAVRHOVANÁ ÚPRAVA:

Jihomoravský
Babolky
svodný příkop

Podélný profil: SPŘ1 M 1:1000/100
Rozsah: km 0,00000 - km 0,34519

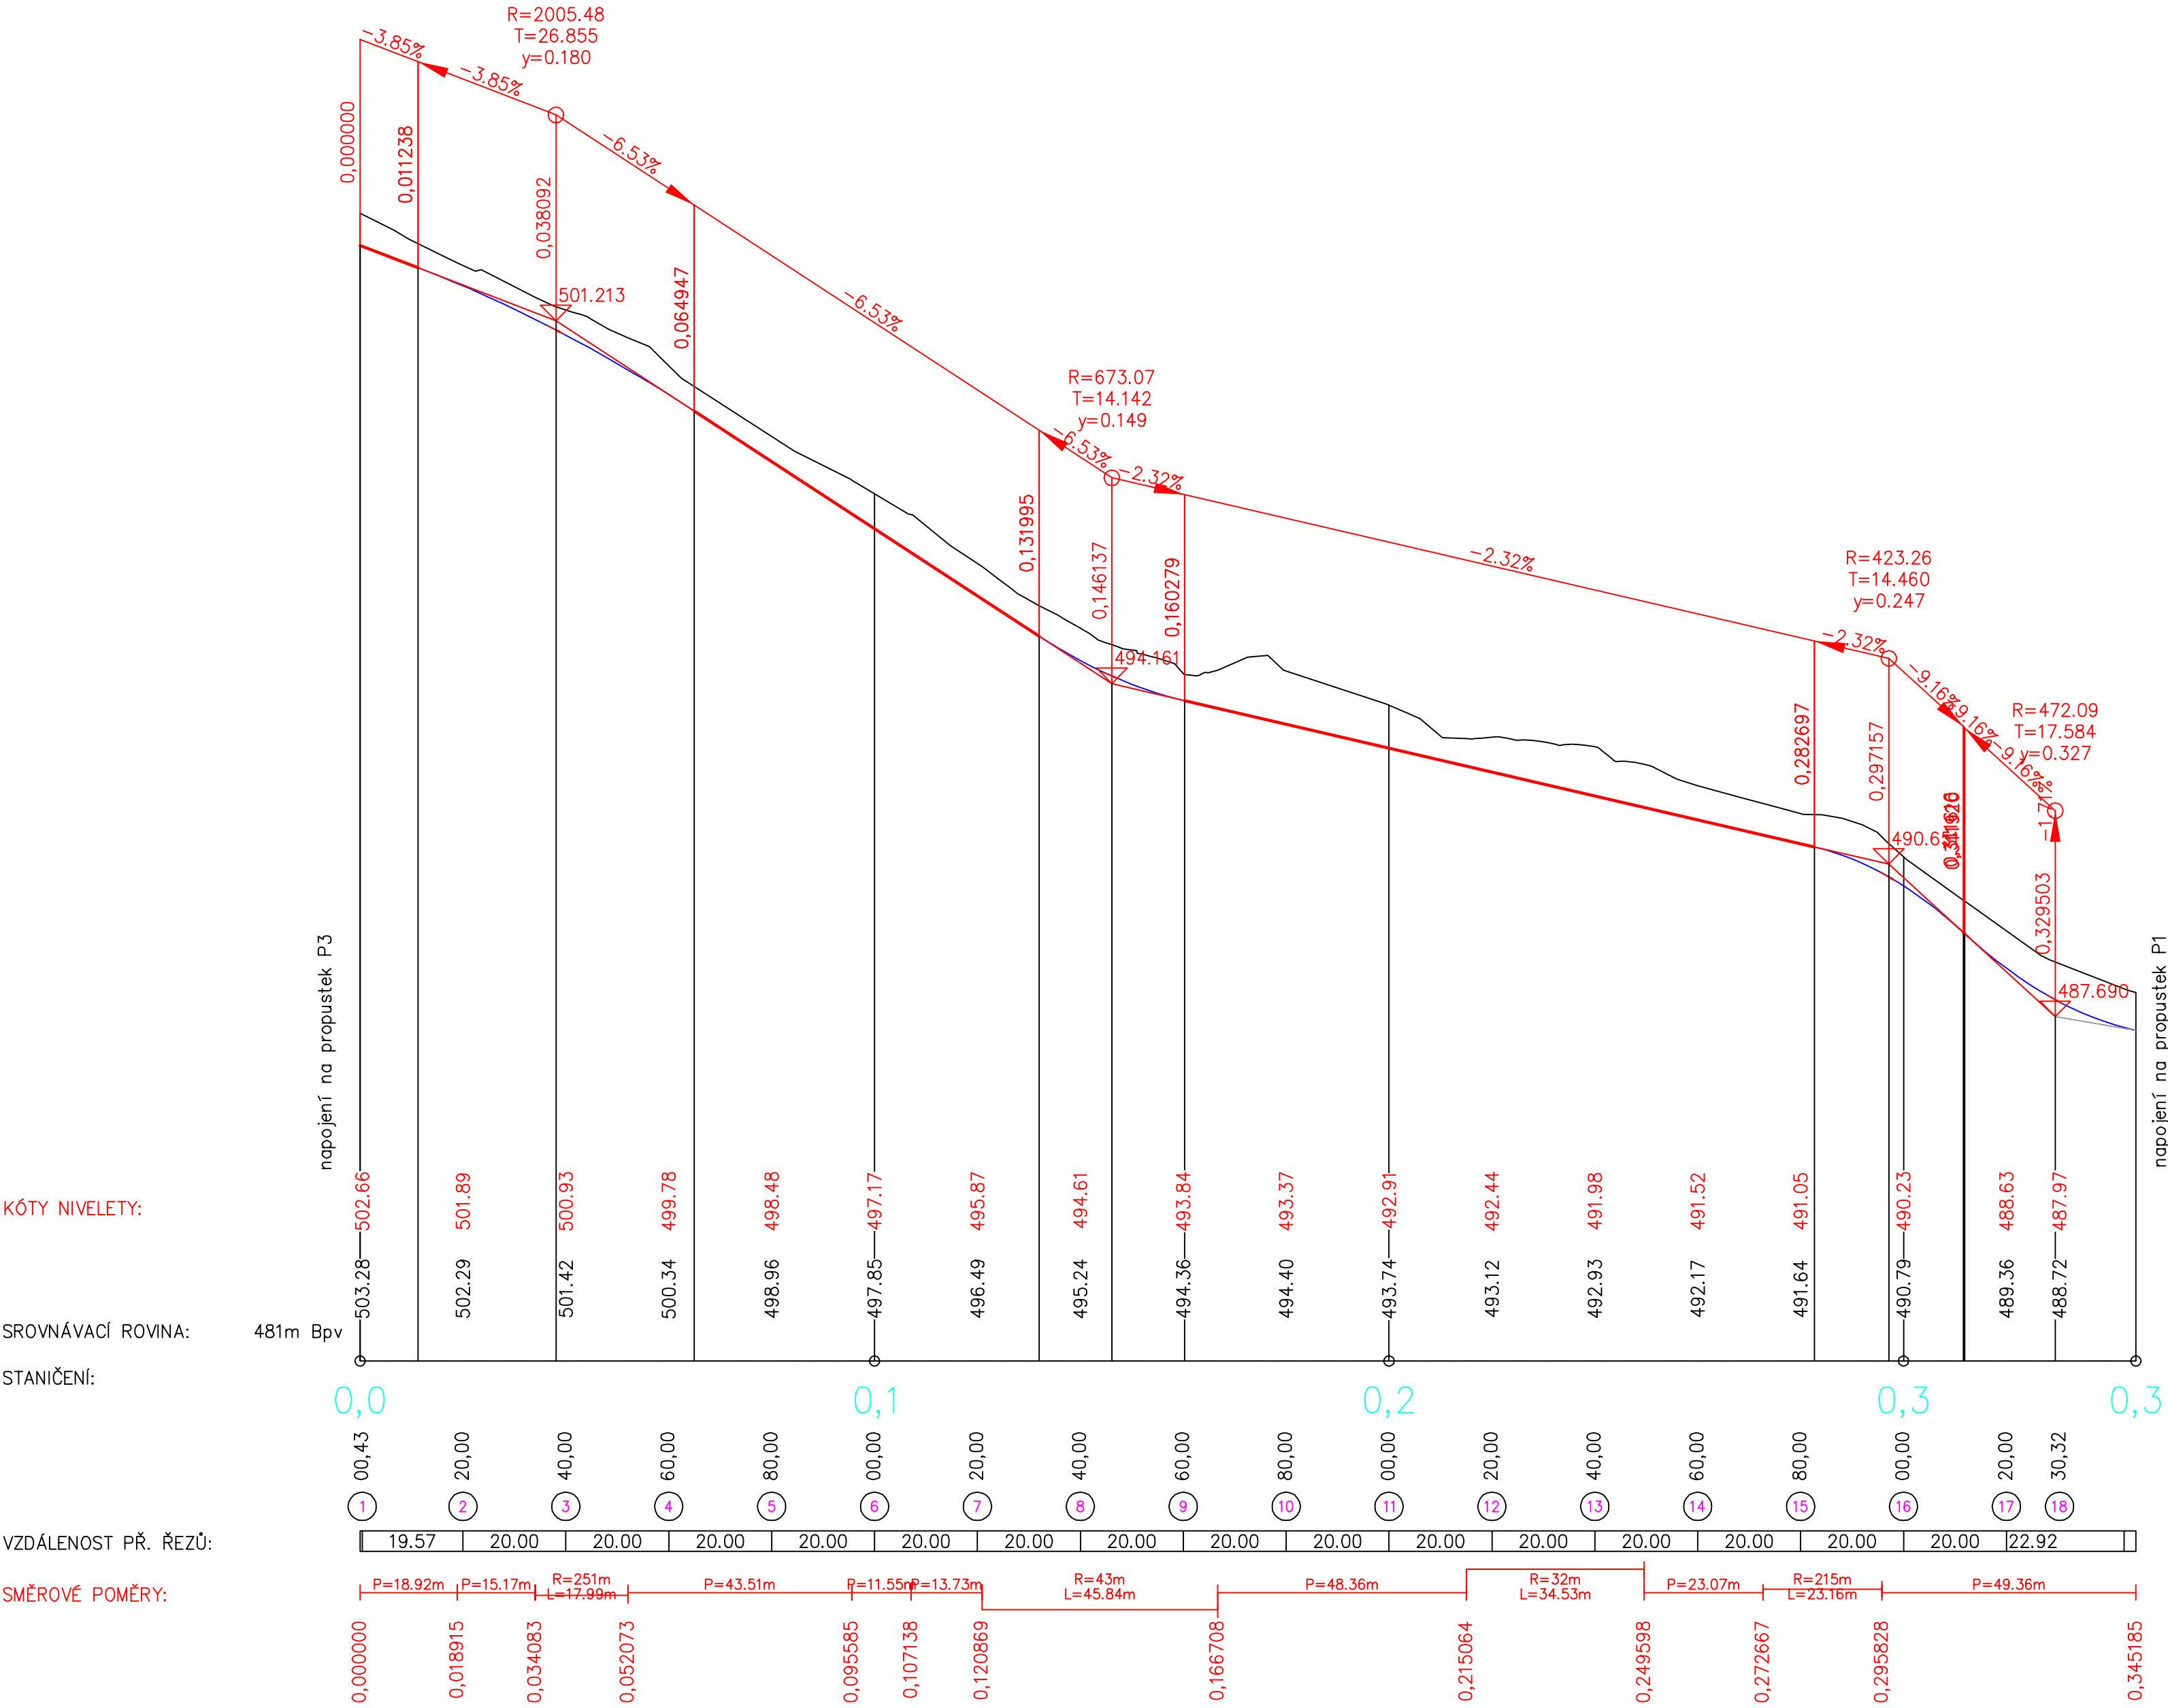

 POZEMKOVÉ ÚPRAVY, KRAJINNÁ EKOLOGIE AGERIS s.r.o., Jeřábkové 5, 602 00, Brno, Tel./fax: +420 545 241 842, www.ageris.cz	Autorizace	
Vedoucí projektu	Ing. Karel Doležal (DWK GEO spol. s r.o.)	
Zodpovědný projektant	Ing. Ivo Podracký	
Navrhl / Vypracoval	Ing. Stanislav Křeček	
Kreslil / CAD	Marek Ondrák	
Investor	SPÚ, Krajský pozemkový úřad pro Jihomoravský kraj, pobočka Blansko	
Akce	Stupeň	KoPÚ
	Formát	8 A4
	Datum	reklamace 2020
	Čís. zakázky	2016/035
	Soubor	VHO.dwg
Část	PLÁN SPOLEČNÝCH ZAŘÍZENÍ - DTŘ VHO	
	Měřítko	1:1000/100
Název přílohy	Příloha č.	Paré č.
Podélný profil SPŘ1		