


SITUACE SVODNÉHO PŘÍKOPU PK 1

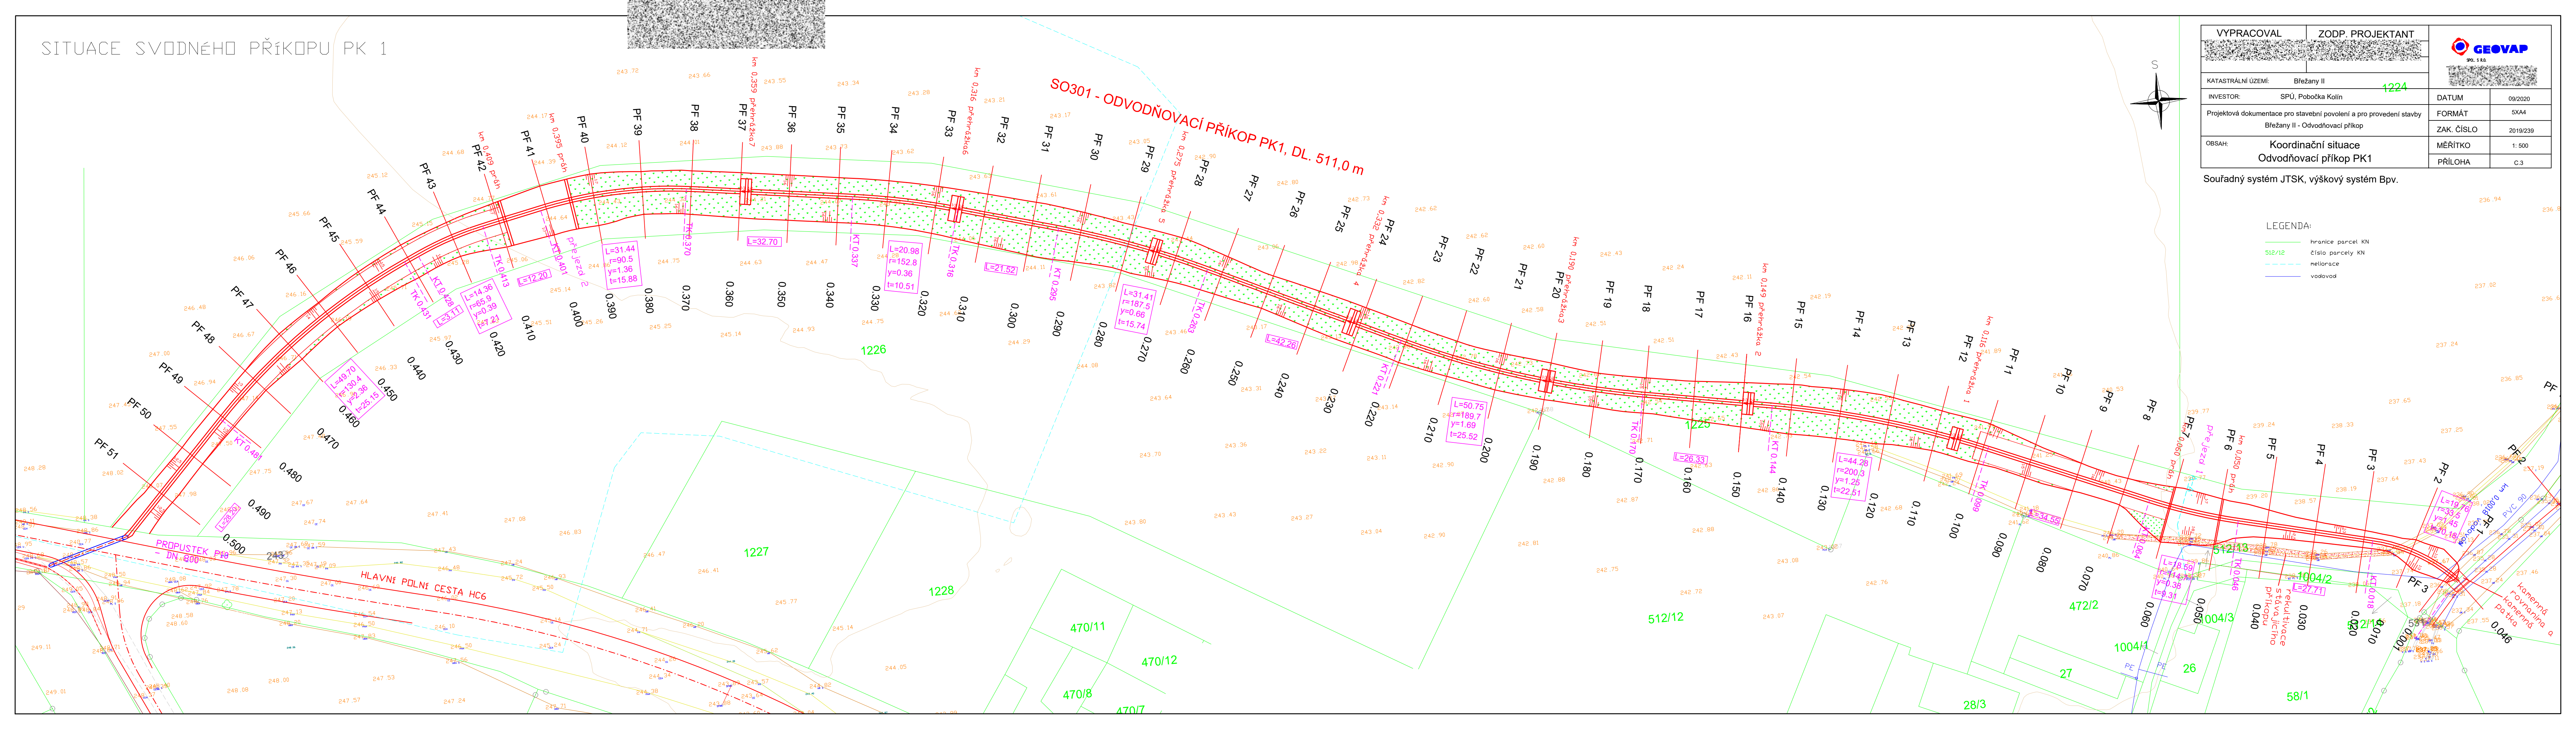

VYPRACOVAL	ZODP. PROJEKTANT	<div><div></div><div>GEOVAP</div><div>SPR. S R.O.</div><div></div></div>	
KATASTRÁLNÍ ÚZEMÍ:	Břežany II		
INVESTOR:	SPÚ, Pobočka Kolín	DATUM	09/2020
Projektová dokumentace pro stavební povolení a pro provedení stavby		FORMÁT	5XA4
Břežany II - Odvodňovací příkop		ZAK. ČÍSLO	2019/239
OBSAH:	Koordinační situace Odvodňovací příkop PK1	MĚŘÍTKO	1: 500
		PŘÍLOHA	C.3

Souřadný systém JTSK, výškový systém Bpv.

LEGENDA:

- hranice parcel KN
- číslo parcely KN
- meliorace
- vodovod