




## PROPUSTEK Č.1

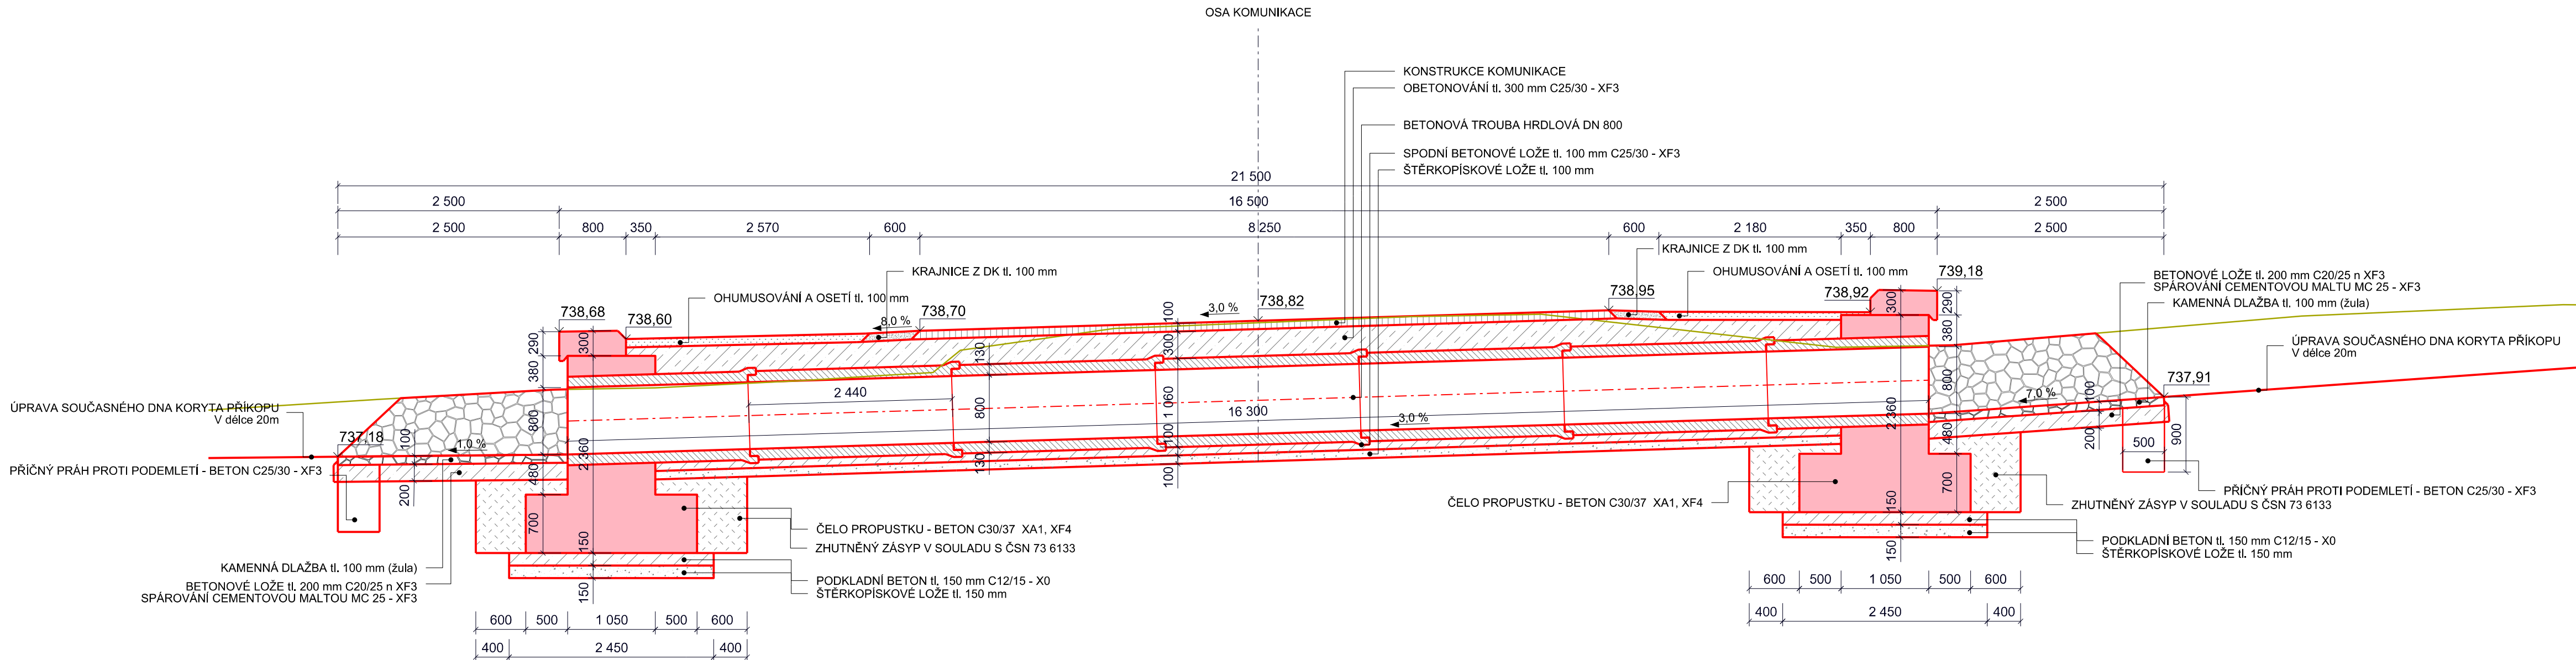


### PROPUSTEK - POHLED VÝTOK

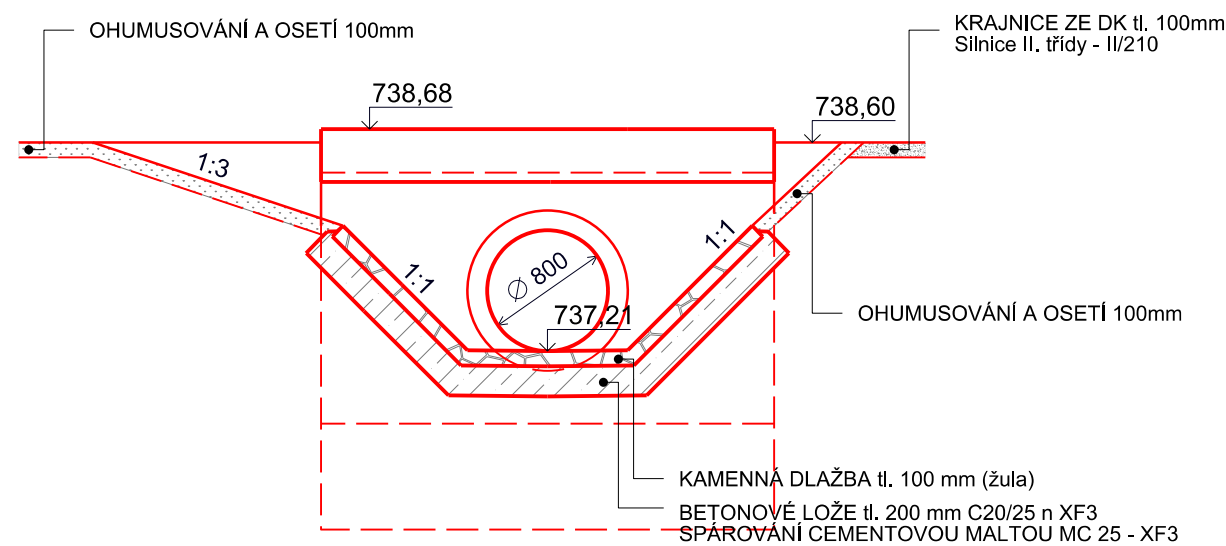



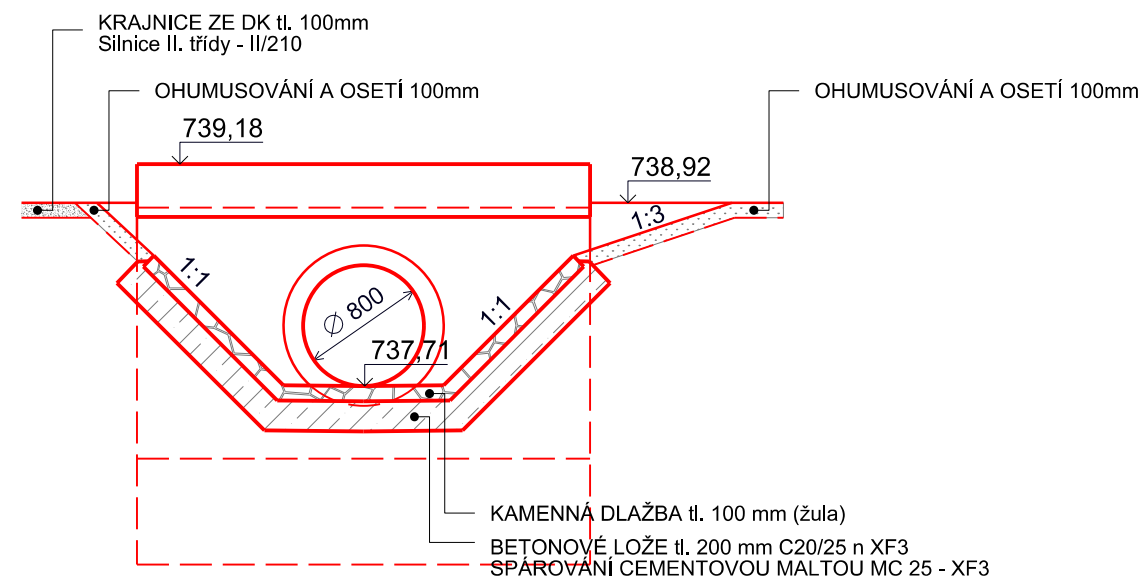
 
### PROPUSTEK - POHLED NÁTOK

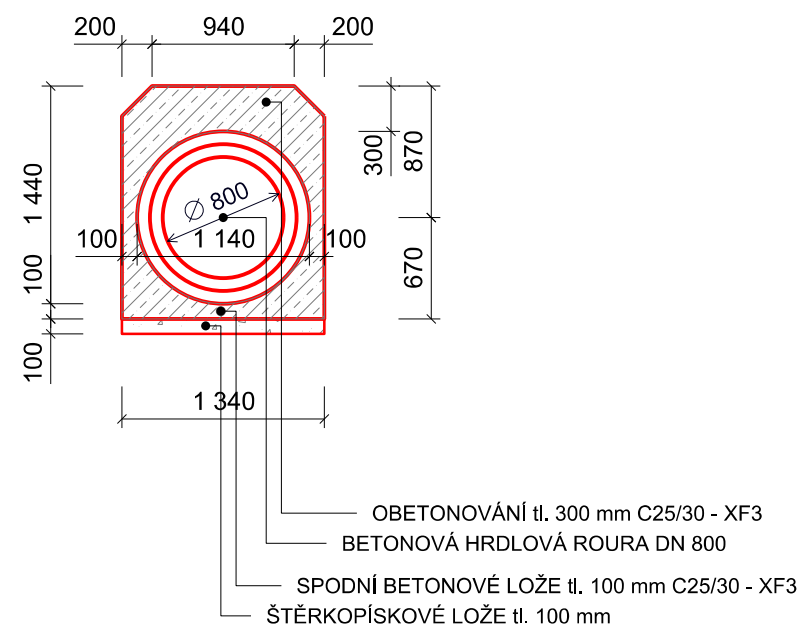

## PROPUSTEK - OBETONOVÁNÍ TRUBKY



LEGENDA:

	STÁVAJÍCÍ TERÉN dle zaměření
	STÁVAJÍCÍ KONSTRUKCE
	NOVÝ STAV
	HRANA SOUVISEJÍCÍCH KONSTRUKCÍ V RÁMCÍ PD

OCEL: B500B  
BETON: C30/37 - XA1, XF4

**POZNÁMKA:**  
 - krytí vyztuže 50 mm  
 - všechny části betonových konstrukcí, které budou ve styku se zemní vlhkostí budou natřeny asfaltovým hydroizolačním nátěrem  
 - všechny hrany betonových konstrukcí budou zkoseny 30/30 mm  
 - KARI sítě budou stykovány s přesahem min. 300 mm

AZ CONSULT, spol. s r.o.

20/148

Výrobek uvolněn k použití

Datum.....X/2020.....(3)

Odpov. proj.: Bc. Michaela Sedlecká Vypracoval: Ivan Doležal, DiS. Kontroloval: Bc. Michaela Sedlecká Kraj: Karlovarský Místo: Obec Mnichov Objednatel: Krajský pozemkový úřad pro Karlovarský kraj - Pobočka Cheb		<b>AZCONSULT</b> spol. s r. o. Klášská 12, 400 01 Ústí nad Labem Tel.: 475 669 211, 475 669 223 Tel/fax.: 475 669 214 E-mail: azconsult@azconsult.cz ČSN EN ISO 9001	
Akce: <b>K.ú. Mnichov u Mariánských Lázní Cesta C5 a liniová zeleň KZ2</b> Objekt: SO 151 - Propustky Výkres: <b>Výkres propustku č. 1</b>		Zn. souboru: ... Stupeň: DÚSP Formát: 4 x A4 Č. zak.: 20/148 Č. paré: Datum: 10/2020 Měřítko: Č. přílohy: <div style="text-align: right;">1:50 D.2.2</div>	
DOKUMENTACI LZE UŽÍVAT POUZE VE SMYSLU PŘÍSLUŠNÉ SMLOUVY O DÍLO. KOPIROVÁNÍ A ROZŠÍŘOVÁNÍ POUZE PO PŘEDCHOZÍM SOUHLASU AZ CONSULT spol. s r.o.			