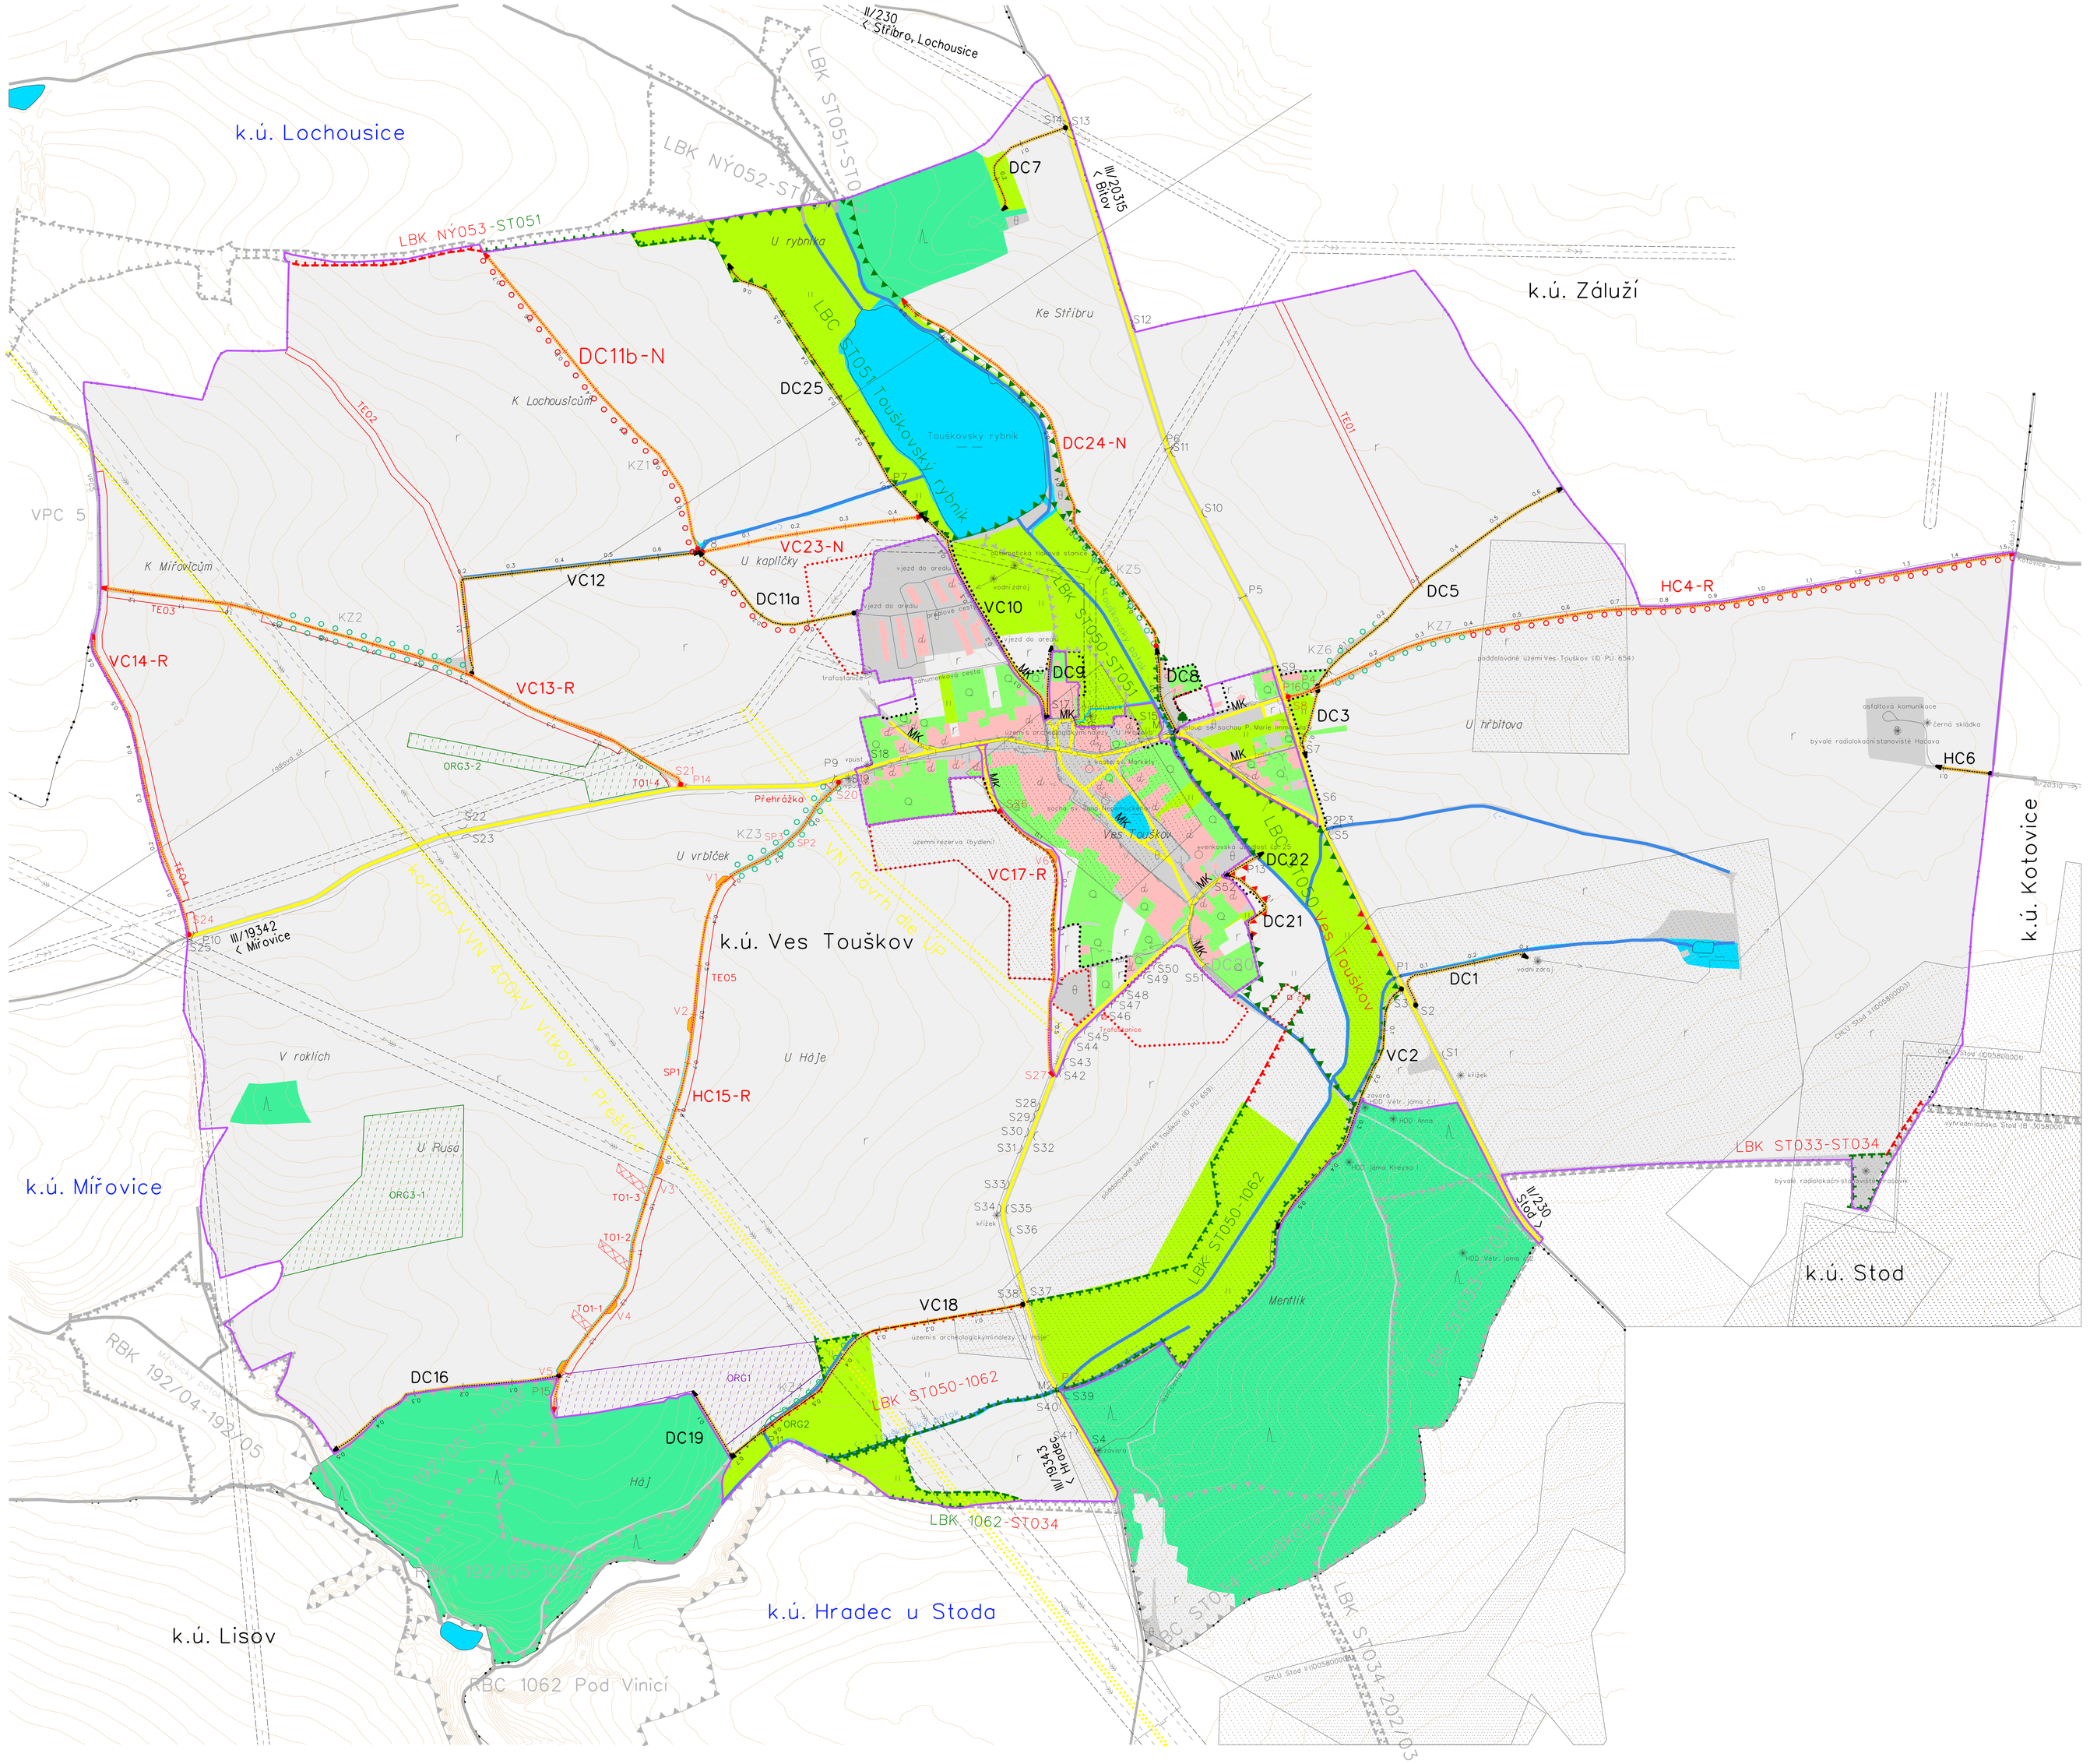

LEGENDA G5 - HLAVNÍ VÝKRES:

ZÁKLADNÍ ÚDAJE:

- Prvky průzkumu bodové
- Prvky průzkumu liniové
- Obvod PÚ (KoPÚ/JPÚ)
- Zastavitelné plochy
- Zastavěné plochy
- Limity území z ÚPD s popisem
- Hranice KÚ / navržená hranice KÚ
- Názvy kat.území/ názvy kat.území s ukončenou KoPÚ
- Názvy místní
- Silnice II. nebo III.tř.
- Místní komunikace
- Vrstevnice zdůrazněná
- Vrstevnice základní (zpravidla bez popisu)
- Vrstevnice doplňková 1/2 intervalu(zpravidla bez popisu)

k.ú. Stod/ k.ú. Mířovice

U hřbitova

II/230 nebo III/19343

směr Lochousice

DRUHY POZEMKŮ:

skutečný stav	návrh	
r		popis
Q		orná
h		zahrada
l		trvalý travní porost
		les
		vodní plocha
d		zast.plocha, nádvoří
ostatní plocha		

INŽENÝRSKÉ SÍTĚ:

- kanalizace
- vodovod
- plynovod STL
- elektro VN nadz.
- sdělovací MTS /DTS podz.
- ochranná pásma sítí TI

OPATŘENÍ K ZPŘÍSTUPNĚNÍ POZEMKŮ:

HC/VC/DC/LC

HC-R/VC-R/DC-R/LC-R

- Označení cesty
- Hlavní/ Vedlejší/ Doplňková / Lesní
- Polní/lesní cesta k rekonstrukci
- popis
- Polní cesta
- Odvodnění cesty příkopem/průlehem
- Výhybna
- Hospodářský sjezd
- Most
- Propustek

stav	návrh	mimo obvod
HC6	HC4-R	DC31-R
	SP2	
	V1	
S6	S8	
M1		
P3	P4	

OPATŘENÍK OCHRANĚ ZPF:

stav	návrh	
	ORG2	popis
	ORG1	Organizační - ochranné zatravnění/zasakovací pás/zalesnění stabilizace drahy soustř. povrchového odtoku
	TO1-1	Organizační - protierozní rozmísťování plodin, osevní postup, střídání plodin, vyloučení erozně náchylných plodin
	TE01	Technická - mez/hrázka/terasa
		Větrolam s popisem

VODOHOSPODÁŘSKÁ OPATŘENÍ:

stav	návrh	
Touškovský rybník		popis
Touškovský p. -->		Vodní nádrž s popisem
		Vodní tok, staničení, popis

OPATŘENÍK OCHRANĚ A TVORBĚ ŽIVOTNÍHO PROSTŘEDÍ:

stav	návrh	mimo obvod	
LBC2	LBC3	RBC	popis
RBK1		LBC	Regionální biocentrum
LBK3	LBK4	RBK	Lokální biocentrum
KŽ2	KŽ1	LBK3	Regionální biokoridor
			Lokální biokoridor
			Interakční prvek liniový - aleje, popis
			Památný strom

S

0 500 m

1 : 5 000

1 cm = 50 m

Objednatel: SPÚ, Krajský pozemkový úřad pro Plzeňský kraj, Pobočka Plzeň		Zhotovitel: GEOREAL spol. s r.o., Hálkova 12, Plzeň	
Zpracoval: Ing. Karel Jedlička, Ing. Libor Bolda	Zodpovědný projektant: Ing. Jan Liška		
Zakázka: Komplexní pozemková úprava v k.ú. Ves Touškov, Etapa 3.2.1. - Vypracování plánu společných zařízení		Čís.zakázky	169-2015
		Datum	01/2018
Příloha: HLAVNÍ VÝKRES		Měřítko	1 : 5 000
		Číslo přílohy	2.5