

KATASTRÁLNÍ ÚZEMÍ
DRUH POZEMLKU

KNĚŽICE U MĚSTCE KRÁLOVÉ
VODNÍ PLOCHA

VEŠKERÁ PODZEMNÍ VEDENÍ
JE NUTNO VYTÝČIT
PŘED ZAHÁJENÍM STAVBY !!!

- LEGENDA TYPŮ ČAR
- TERÉN
 - NIVELETA
 - HLADINA H_{HORN}
 - LEVÁ BŘEHOVÁ HRANA
 - PRÁVÁ BŘEHOVÁ HRANA
 - LEVÁ PATA ÚPRAVY TERÉNU
 - PRÁVÁ PATA ÚPRAVY TERÉNU

ZAČÁTEK ÚPRAVY TERÉNU
KM -0.007 0


KM 0.029 3 - ZAČÁTEK TUNĚ Č.1

SEJMUTÍ HUMÓZNÍ VRSTVY TL. 0,20 M

OHUMUSOVÁNÍ A OSETÍ 0,20 M

KM 0.177 7
KONEC ÚPRAVY TERÉNU

KM 0.204 3 - KONEC TUNĚ Č.1

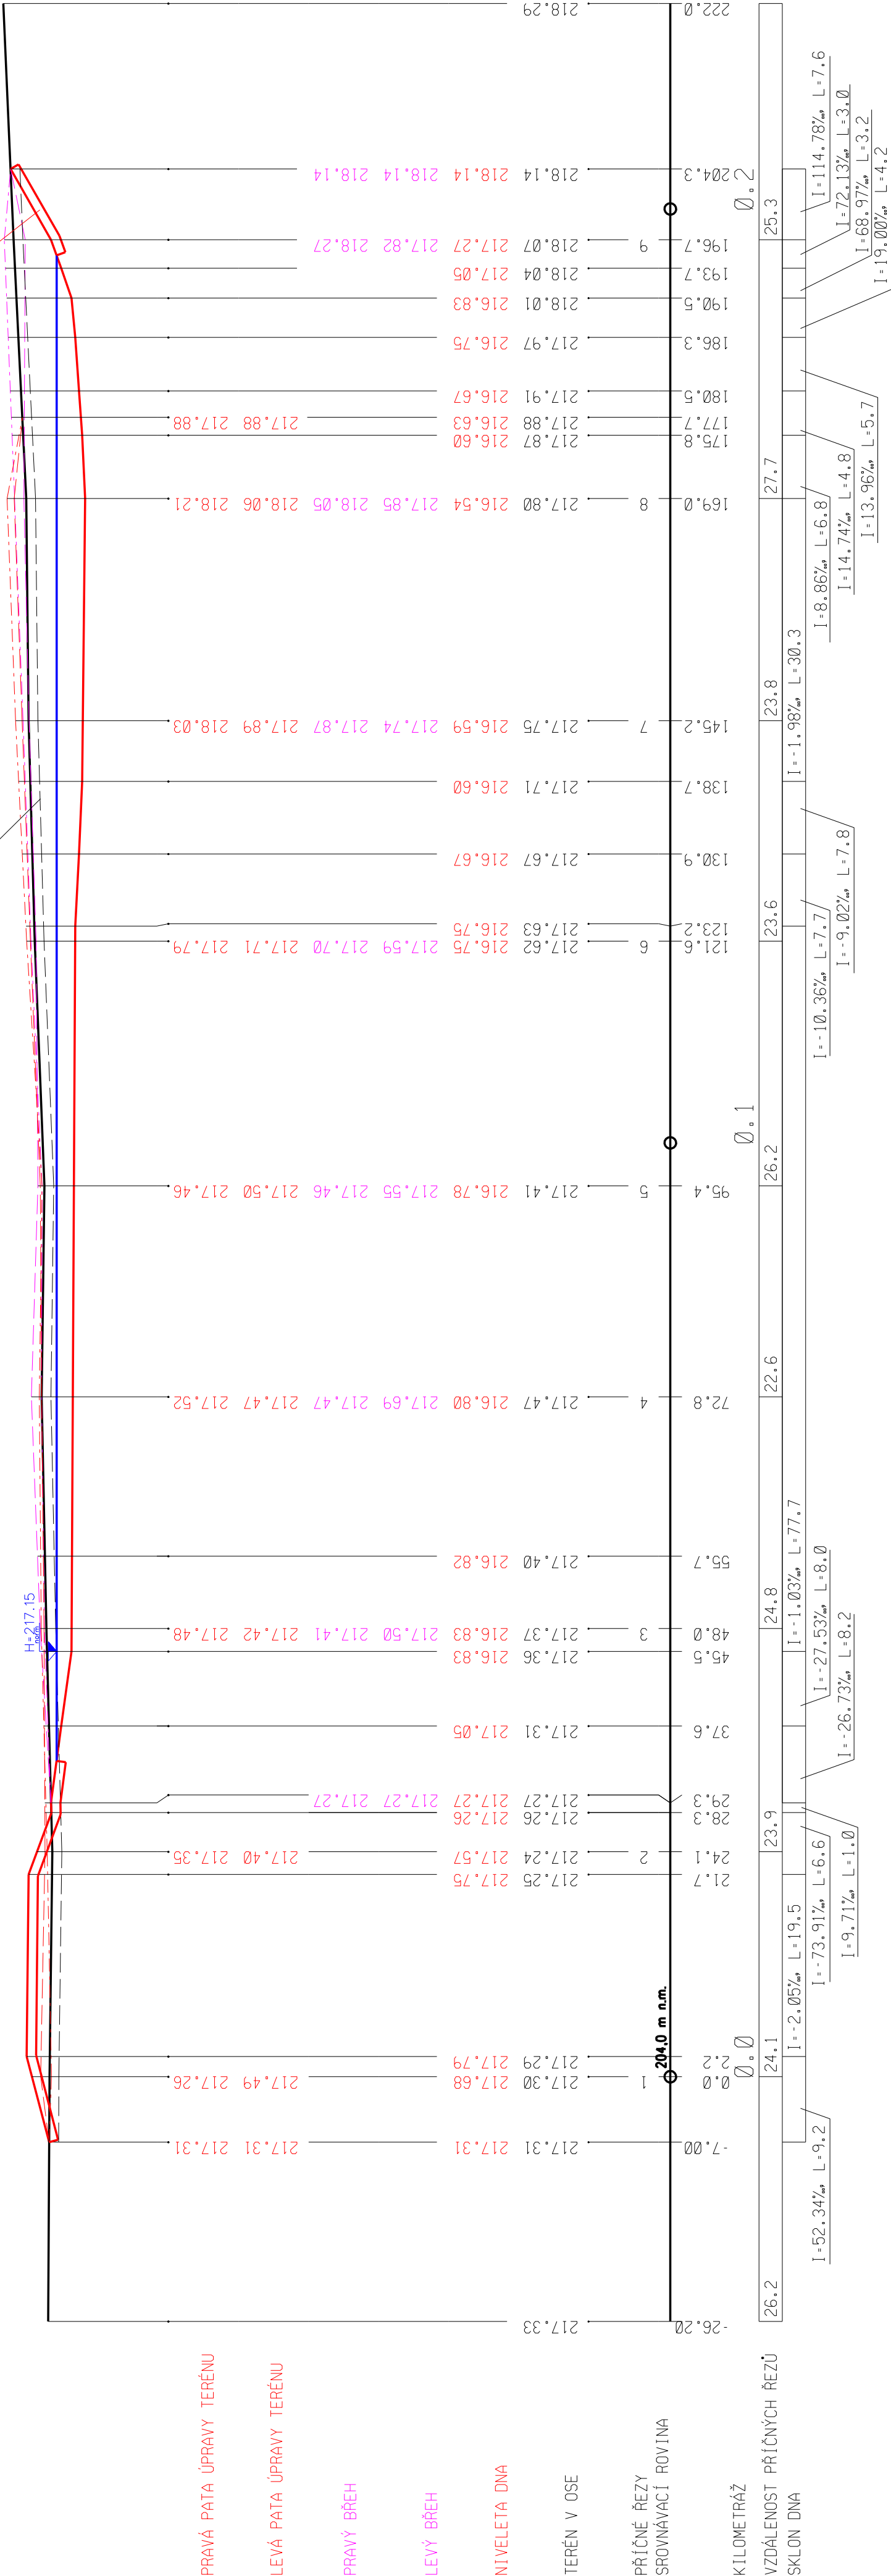

PODÉLNÝ PROFIL - TUNĚ Č.1 PŘÍLOHA D.1.2.2.