
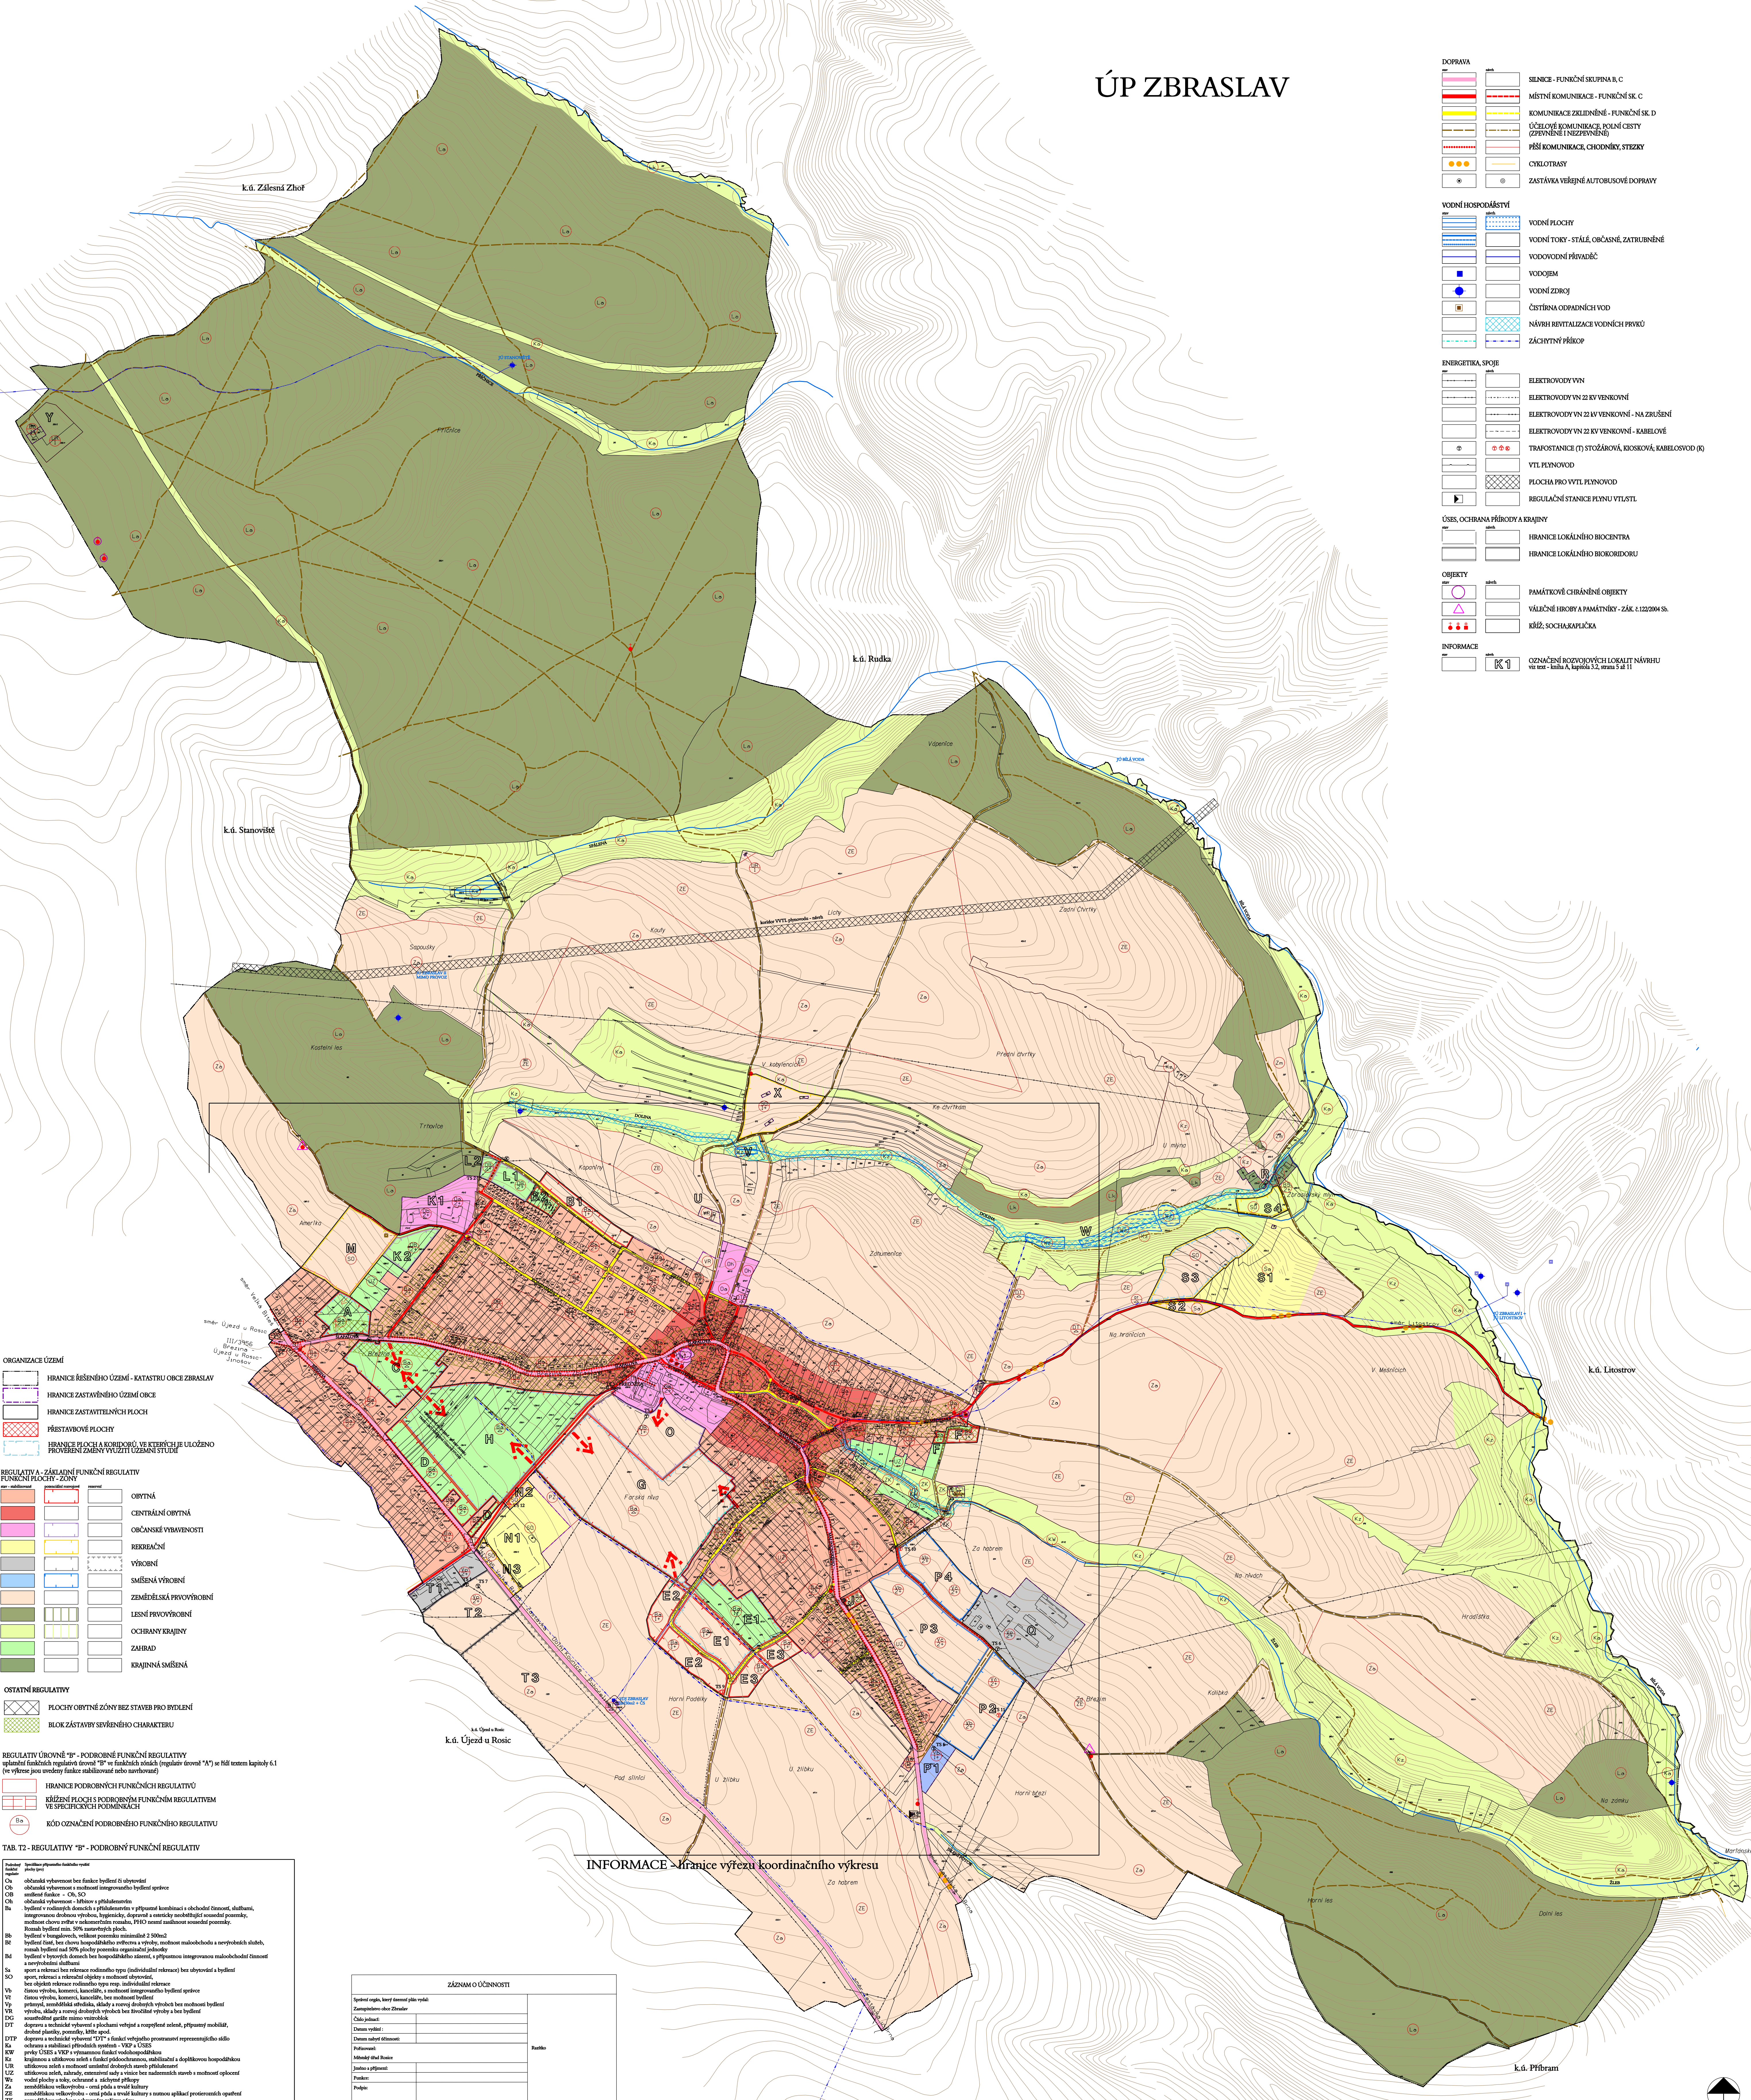


ÚP ZBRASLAV

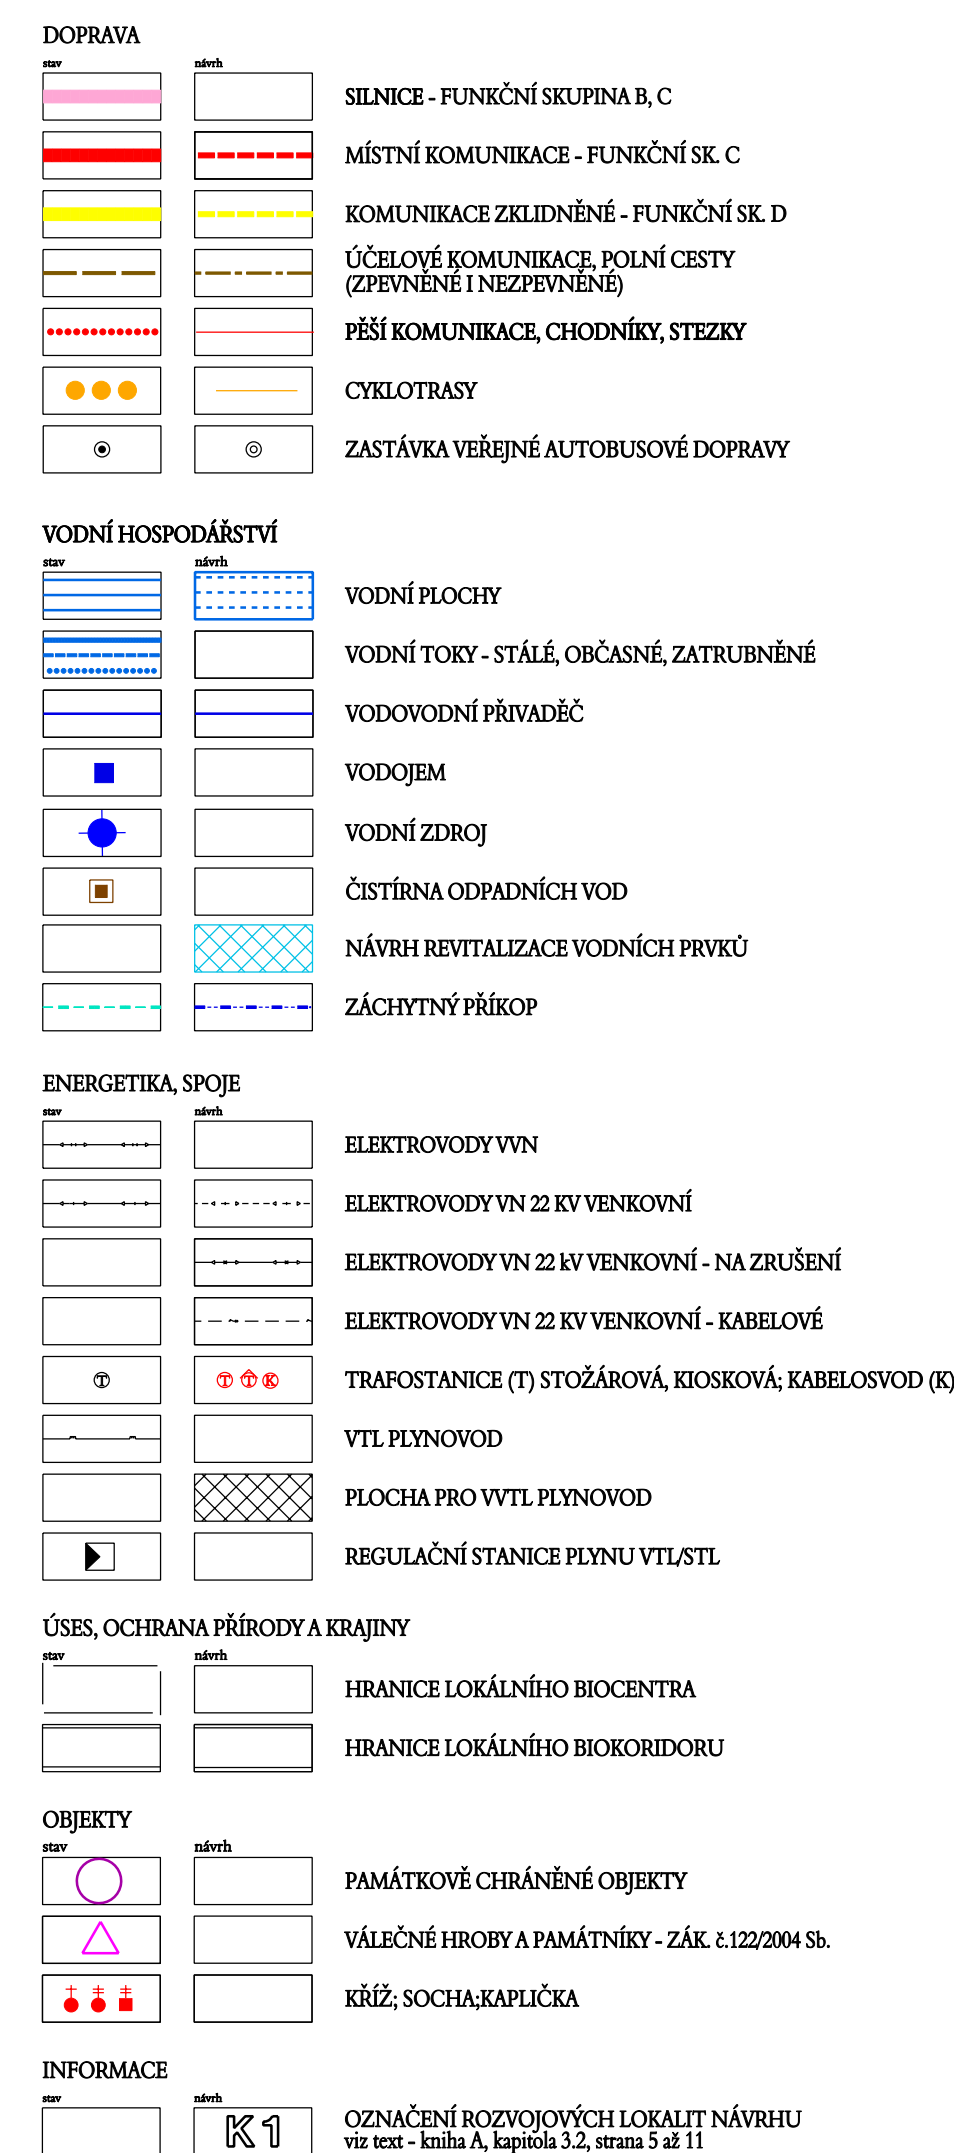

INFORMACE - hranice výřezu koordinačního výkresu

ZÁZNAM O ÚČINNOSTI	

REGULACE PODLAŽNOSTI

 HORNÍ LIMIT POČTU PODLAŽÍ, (+) = MOŽNOST VYUŽITÍ PODKROVÍ