



KRAJ:	PLZEŇSKÝ
KATASTRÁLNÍ ÚZEMÍ:	HOŘIKOVCE U CHOTĚŠOVA
DRUH POVRCHU ÚZEMÍ:	OSTATNÍ PLOCHA – KOMUNIKACE

Podélný profil: K1 M 1:500/100
Rozsah: km 0,00000 - km 0,47977

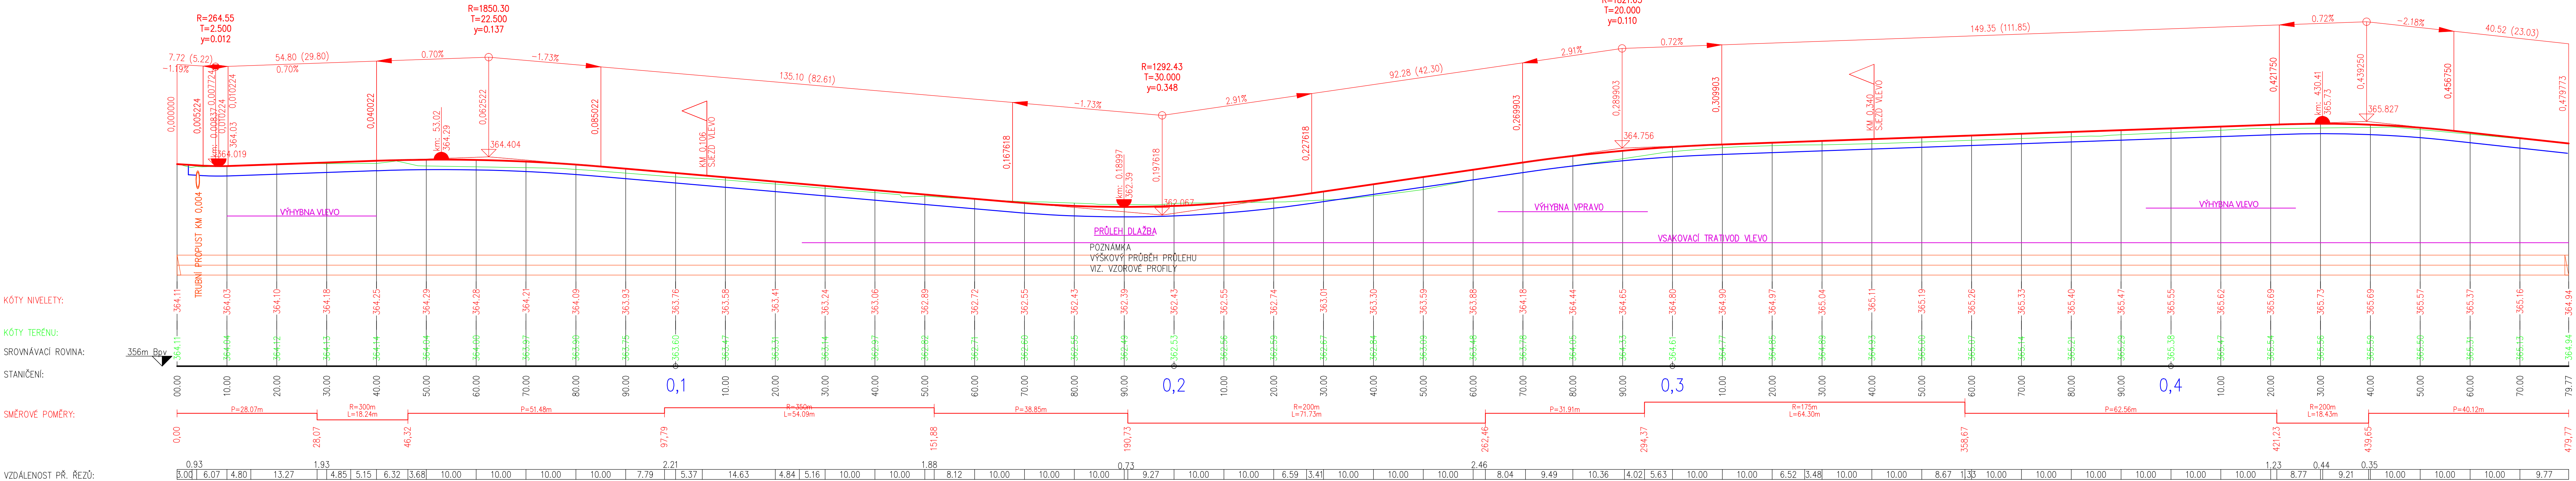

VED. PROJEKTANT	ZODP. PROJEKTANT	VYPRACOVAL	KRESLIL	 MACÁN PROJEKCE DS s.r.o. K PILE 939/II, KLATOVY 339 01 tel. 376 315 118 projekceds@projekceds.cz	
KAREL MACÁN	KAREL MACÁN	KAREL MACÁN	KAREL MACÁN & KOL		
KRAJ	PLZEŇSKÝ	KAT.ÚZEMÍ	HOŘKOVICE U CHOTĚŠOVA	FORMÁT	A4
OBJEDNATEL	CR - SPÚ, KRAJSKÝ POZEMKOVÝ ÚRAD PRO PLZEŇSKÝ KRAJ POBOČKA PLZEŇ, NERUDOVA 2872/35, 301 00, PLZEŇ			DATUM	X/20
AKCE	<div>STAVBA POLNÍ CESTY HPC1-R V K.Ú. HOŘKOVICE U CHOTĚŠOVA</div>			ÚČEL	DSP+ PDPS
OBSAH				ČÍS.ZAKÁZKY	1820
				MĚŘÍTKO	1:500/100
				PŘÍLOHA	ČÍS. KOPIE
				PODÉLNÝ PROFIL	

TATO DOKUMENTACE VČETNĚ VŠECH PŘÍLOH JE DUŠEVNÍM VLASTNICTVÍM FIRMY MACÁN PROJEKCE DS s.r.o. OBJEDNATEL TĚTO DOKUMENTACE JE OPRÁVNĚN A VYUŽÍT K ÚČELŮM VÝRAVNĚNÍ Z ÚZEMNĚ SMLOUV
JINÉ OSOBY ANI PŘÁVNÍKÉ TAK FYZICKĚ NEBOU BEZ PŘEDCHOZÍHO SOUHLASU OBJEDNATELE OPRAVNĚNÍ TUTO DOKUMENTACI ANI JEJÍ ČÁSTI VYUŽÍVAT, KOPÍROVAT NEBO ZPŘÍSTUPNIT JINÝM OSOBÁM