


Podrobný podélný profil: C2_DOUBRAVANY M 1:1000/100
Rozsah: km 0,00000 - km 0,54636

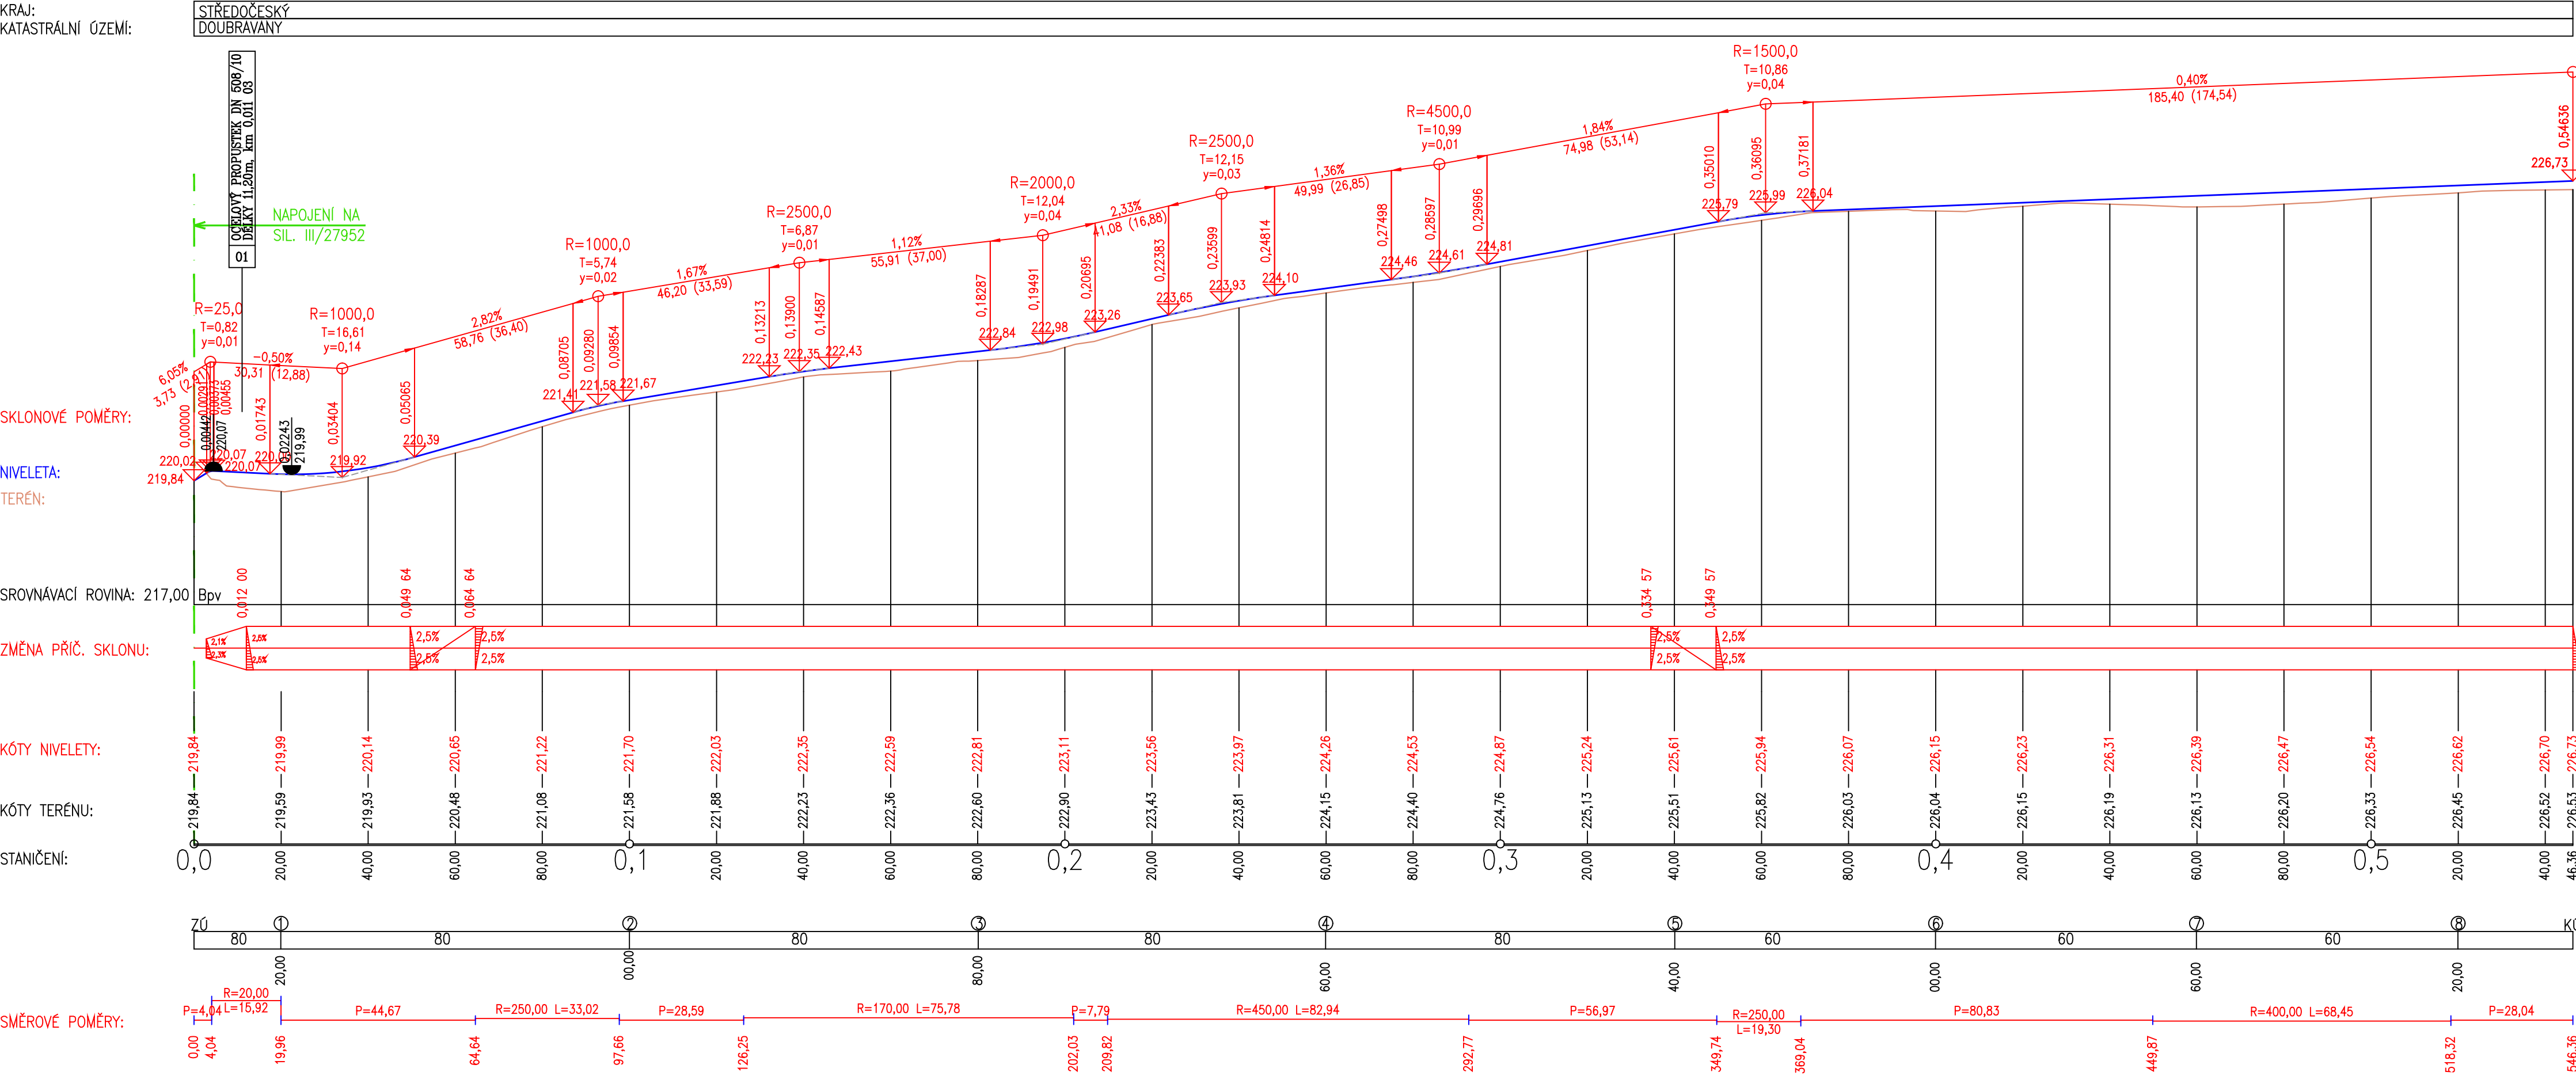

Objednatel

STÁTNÍ POZEMKOVÝ ÚŘAD, Pobočka Nymburk
Soudní 17, Nymburk 288 2
IČ: 013 12 774

Ředitel ateliéru	Zodpovědný projektant	Tech. kontrola	Vypracoval

stavba:

PROJEKTY NA REALIZACI PLÁNU SPOLEČNÝCH ZAŘÍZENÍ NAVRŽENÝCH V RÁMCI KoPÚ SELETICE, KoPÚ SOVENICE A KoPÚ DOUBRAVANY

část: C – STAVEBNÍ ČÁST

objekt: SO.103 - POLNÍ CESTA C2 - DOUBRAVANY

obsah: PODÉLNÝ ŘEZ

název dig.souboru: -

číslo přílohy: C_103-03

HIP:

číslo zakázky: 2017-049

stupeň dokumentace: DSP/PDPS

datum: 09.2017

měřítko: 1:100/1000

výkres číslo: 3

CR PROJECT

CONSTRUCTIONS&ROADS

CR PROJECT s.r.o., POD BORKEM 319, 293 01 Mladá Boleslav

tel.: +420 326 700 666 GSM GATE: +420 606 602 039

fax: +420 326 700 665 e-mail: info@crproject.cz

URL: http://www.crproject.cz

výtisk číslo:

3