


Podrobný podélný profil: C11 M 1:1000/100  
Rozsah: km 0,00000 - km 0,886 17

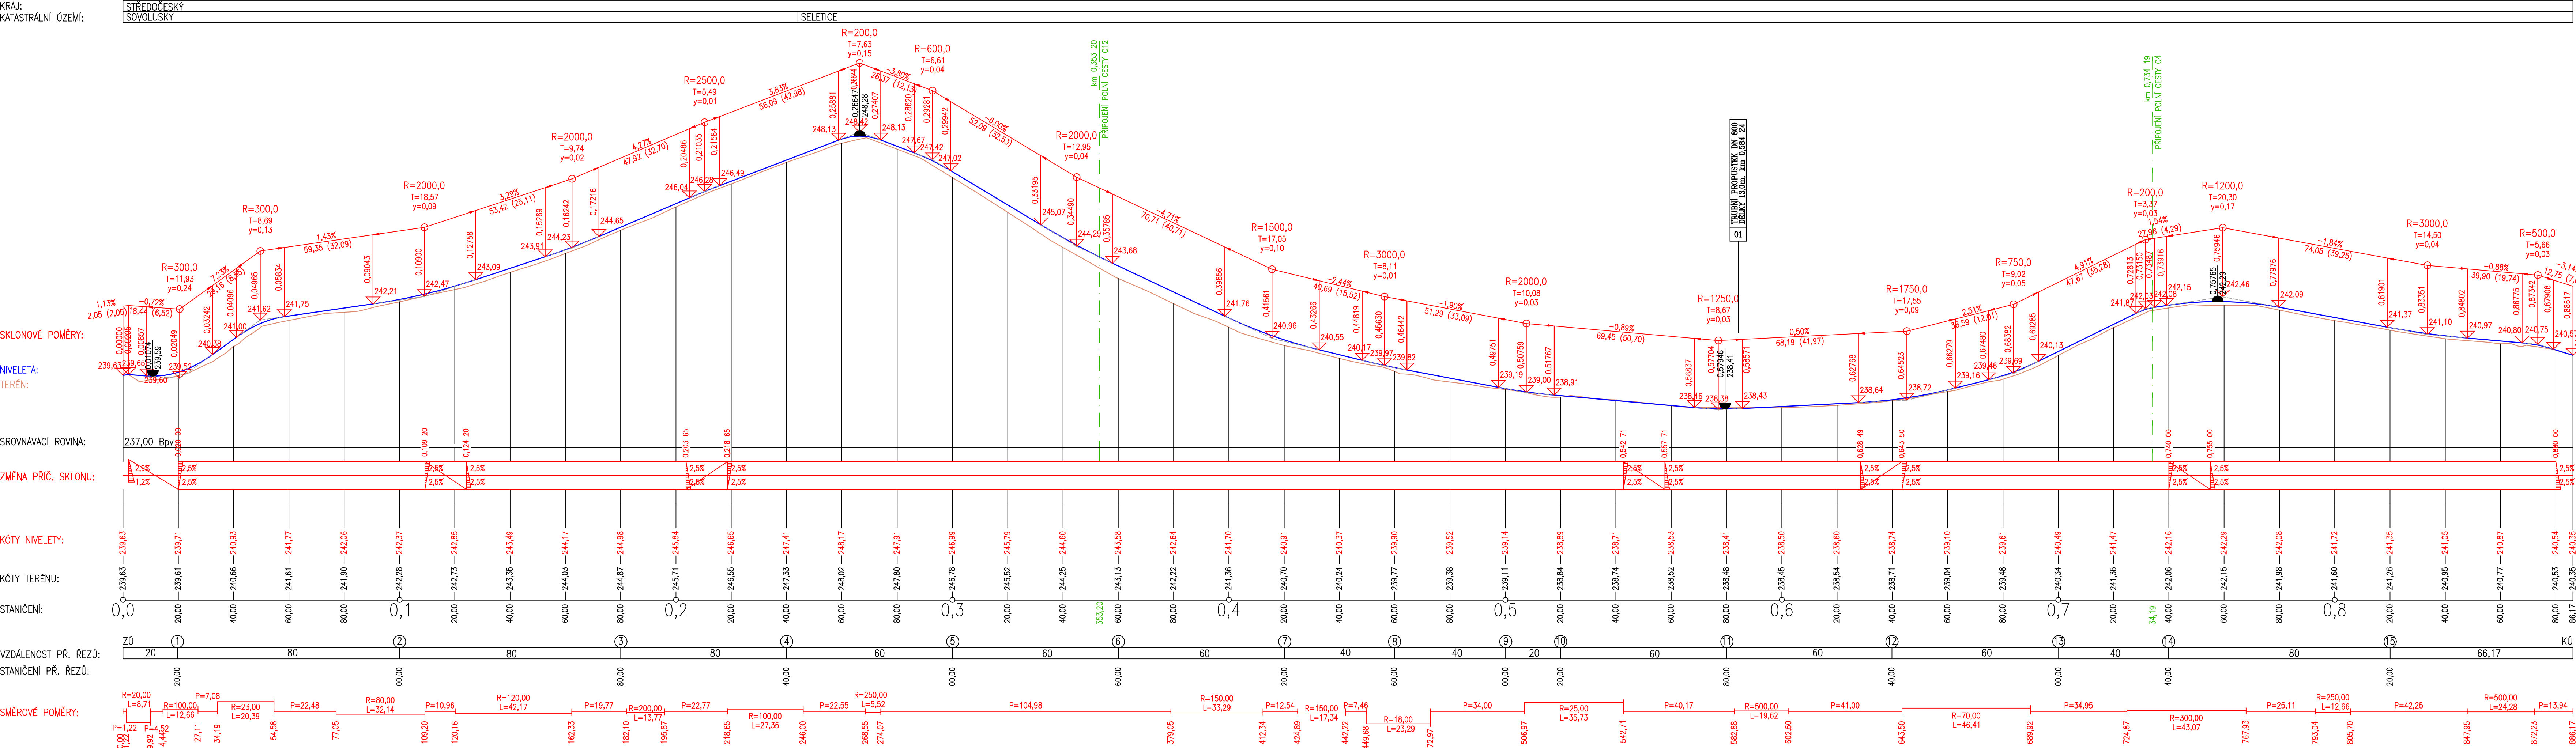

Objednatel

**STÁTNÍ POZEMKOVÝ ÚŘAD, Pobočka Nymburk**

Soudní 17, Nymburk 288 2  
IČ: 013 12 774

Ředitel ateliéru	Zodpovědný projektant	Tech. kontrola	Vypracoval

stavba:

**PROJEKTY NA REALIZACI PLÁNU SPOLEČNÝCH  
ZAŘÍZENÍ NAVRŽENÝCH V RÁMCI KoPÚ SELETICE,  
KoPÚ SOVENICE A KoPÚ DOUBRAVANY**

část: C – STAVEBNÍ ČÁST

objekt: SO.102 - POLNÍ CESTA C11 - SELETICE - SOVOLUSKÝ

obsah: **PODÉLNÝ ŘEZ**

název dig.souboru: číslo přílohy:

C\_SO.102-3

HIP:

číslo zakázky: 2017-049

stupeň dokumentace: DSP/PDPS

datum: 09.2017

měřítko: 1:100/1000

výkres číslo: 3

výtisk číslo:

CR PROJECT s.r.o.

POD BORKEM 319, 293 01 Mladá Boleslav

tel.: +420 336 700 666 GSM GATE: +420 606 602 039

fax: +420 336 700 665 e-mail: info@crproject.cz

URL: http://www.crproject.cz