


D4 Čimelice – Mirotice;  
Studie pozemkových úprav k.ú. Krsice, Boudy a Rakovice

Situace k.ú. Boudy

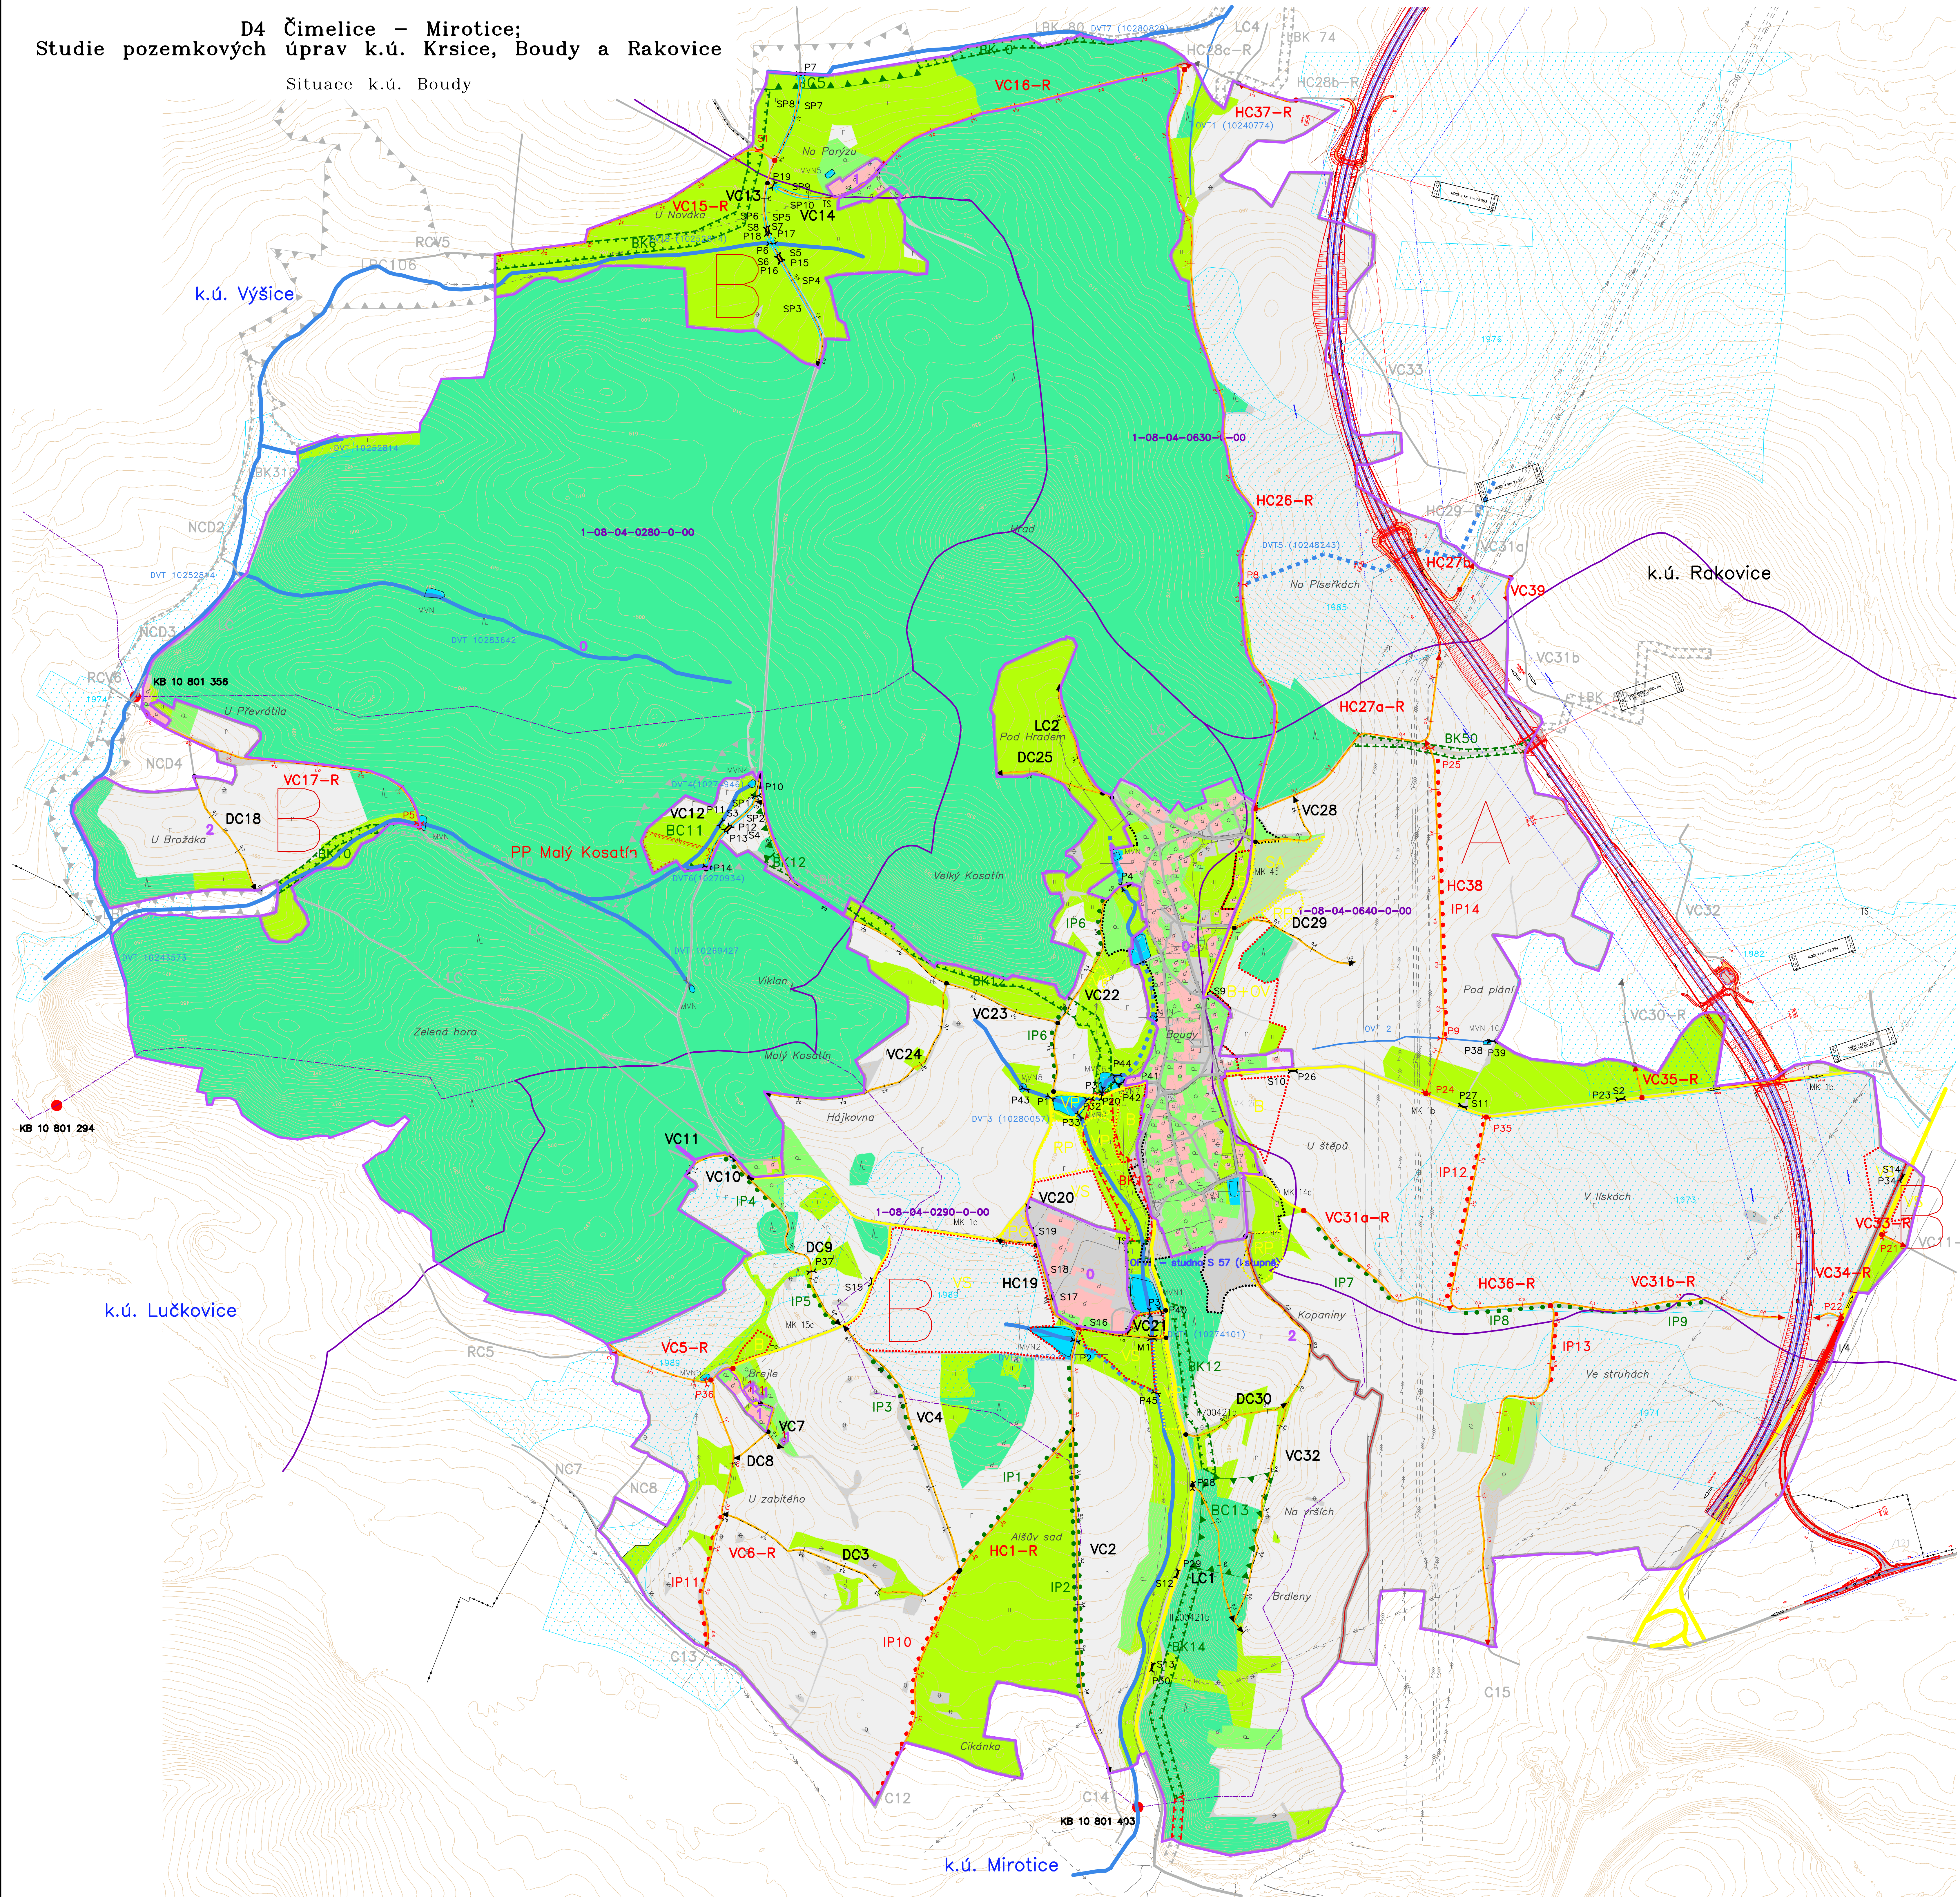

- LEGENDA**
- Základní údaje**
- stav mimo obvod
  - obvod KoPÚ
  - pozemky neřešené
  - území "A" a "B"
  - místní názvy
  - název katastrálního území
  - název katastrálního území s ukončenou KoPÚ
  - správní hranice katastrální
  - trasa dálnice D4
  - kommunikace I. třídy
  - kommunikace II. a III. třídy
  - místní komunikace
  - zastavěné území
  - zastavitelné území
  - limity ÚPD


- Opatření k zpřístupnění pozemků**
- stav mimo obvod
  - polní cesta
  - hospodářský sjezd
  - propustek-trubní
  - přikop
  - můst
- Opatření k ochraně a tvorbě ŽP**
- lokální biokoridor
  - lokální biocentrum
  - interakční liniový prvek
  - přirodní památka

- Využití území**
- orná půda
  - zahrada
  - ovocný sad
  - trvalý travní porost
  - lesní pozemek
  - vodní plocha
  - ostatní plocha
  - zastavěná plocha a nádvoří

- Výškopis**
- vrstevnice zdůrazněná (10m)
  - vrstevnice základní (2m)

- Vodohospodářské opatření**
- stav
  - vodní tok povrchový
  - vodní tok zatrubněný
  - odvodňené plochy
  - vodní nádrž
  - hranice povodí
  - povodí kritického bodu
  - kritický bod

- Inženýrské sítě**
- elektrické vedení VN – nadzemní
  - elektrické vedení VN – podzemní
  - elektrické vedení NN – nadzemní
  - elektrické vedení NN – podzemní
  - elektrické vedení VVN – nadzemní
  - sčítací vedení – podzemní
  - sčítací vedení – nadzemní
  - plynovod VTL
  - trafostanice
  - kanalizace
  - vodovod

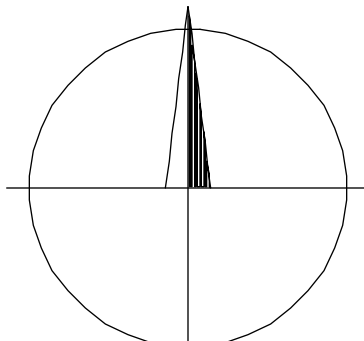

POZEMKOVÉ ÚPRAVY k.ú. Boudy Zpracoval: Ing. Miroslav Vávra Ing. Michal Klínger 2020 00 Plán	Kraj: Jihomoravský	Obec: Boudy
	k.ú.: Boudy	měř.: 1:5000
	Zpracoval: Ing. Miroslav Vávra Ing. Michal Klínger	Souřad.systém: JTSK
	Projektant: Ing. Miroslav Vávra Zakázka: 06EU-004548	Datum: květen 2020 Číslo výkresu: 2
D4 Čimelice – Mirotice; Studie pozemkových úprav k.ú. Krsice, Boudy a Rakovice		
Obsah: Situace k.ú. Boudy		