


SEZNAM DRUHŮ PRO VÝSADBU

STROM, KEŘ	ZNAČKA	ZKRATKA	POČET (ks)
TŘEŠEŇ PTÁČNICE (Cerasus avium) nebo třešen odrůda Burlat, višň odrůda Kőröská		TŘP	6
JABLOŇ LESNÍ (Malus sylvestris) nebo odrůda Strýmka, Sudetská reneta, Panenské české		JBL	5
DRŮBENEC (Cornus mas)		DRŮ	9
JEŘÁB PTÁČÍ (Sorbus aucuparia) nebo odrůda Moravský sladkoplodý		JŘP	9
LÍSKA OBECNÁ (Coryllus avellana)		LSO	7
TRNKA OBECNÁ (Prunus spinosa)		TRO	4
CELKEM STROMŮ / KEŘŮ (ks)			29 / 11

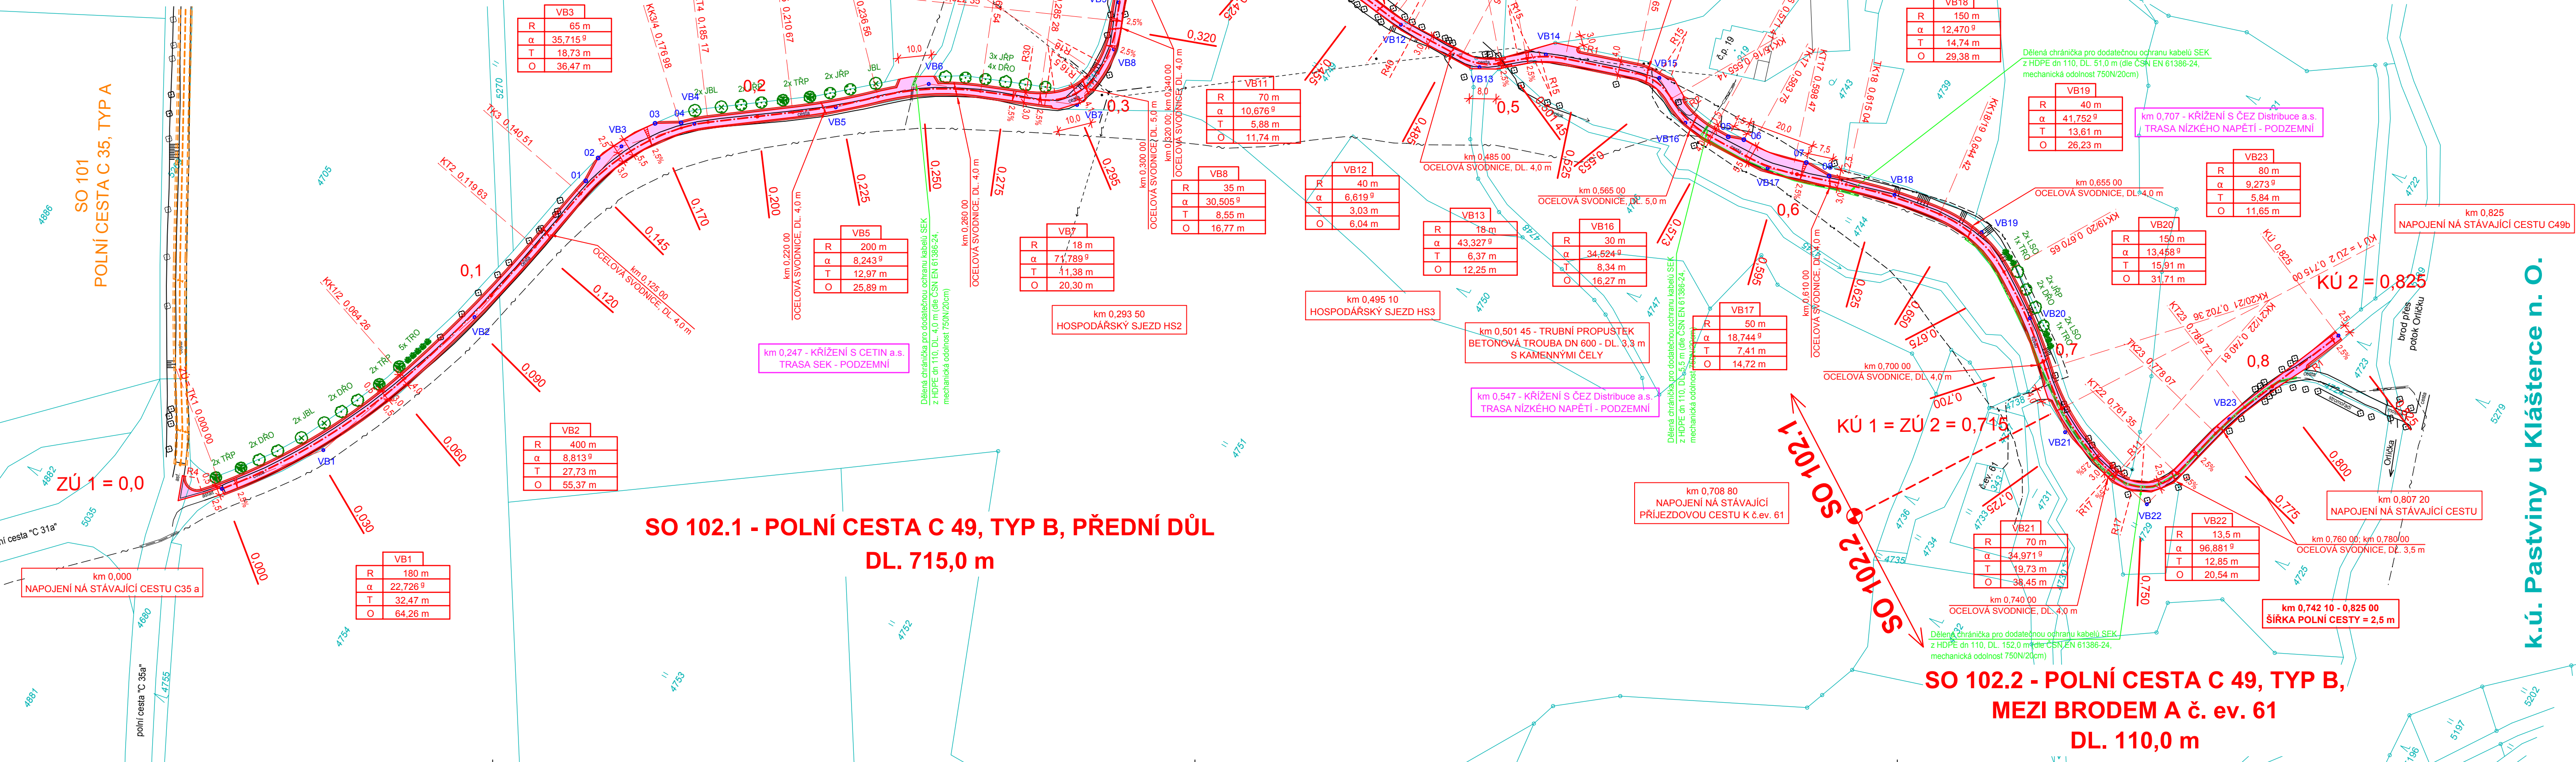

SOUŘADNICE VYTYČOVACÍCH BODŮ
SOUŘADNICOVÝ SYSTÉM - JTSK, VÝŠKOVÝ SYSTÉM - Bpv

SMĚROVÝ POLYGON	bod	--x--	--y--
ZÚ	1059754.16	589945.32	
VB1	1059777.64	589920.12	
VB2	1059793.91	589863.08	
VB3	1059806.45	589796.93	
VB4	1059821.98	589780.19	
VB5	1059858.12	589754.75	
VB6	1059876.68	589734.81	
VB7	1059818.24	589718.08	
VB8	1059919.44	589698.19	
VB9	1059913.72	589685.32	
VB10	1059898.75	589629.30	
VB11	1059948.53	589643.55	
VB12	1059990.10	589648.90	
VB13	1060016.80	589648.12	
VB14	1060032.11	589634.98	
VB15	1060064.98	589624.02	
VB16	1060078.43	589631.75	
VB17	1060106.52	589631.16	
VB18	1060143.34	589619.15	
VB19	1060171.48	589615.77	
VB20	1060196.86	589630.85	
VB21	1060222.99	589655.09	
VB22	1060254.93	589661.51	
VB23	1060263.60	589627.17	
KU	1060279.35	589589.19	

LEGENDA :

SO 102.1 - POLNÍ CESTA C 49, TYP B, PŘEDNÍ DŮL:

- POLNÍ CESTA - KRYT DVOJVRSTVÝ NÁTĚR - 2455 m² KONSTRUKCE B
- KRAJINICE ZPEVNĚNÁ ŠTĚRKODRTÍ 0/32 (nebo R-MATERIALEM) - 680 m²
- SVODNICE Z OCELOVÝCH PROFILŮ, PRŮTOČNÝ PROFIL 100 x 90 mm TR. ÚNOSNOSTI D 400, DÉLKA 3,5 m - 1 ks; 4,0 m - 10 ks; 4,5 m - 1 ks; 5,0 m - 3 ks

SO 102.2 - POLNÍ CESTA C 49, TYP B, MEZI BRODEM A č.ev. 61:

- POLNÍ CESTA - KRYT DVOJVRSTVÝ NÁTĚR - 295 m² KONSTRUKCE B
- KRAJINICE ZPEVNĚNÁ ŠTĚRKODRTÍ 0/32 (nebo R-MATERIALEM) - 80 m²
- SVODNICE Z OCELOVÝCH PROFILŮ, PRŮTOČNÝ PROFIL 120 x 110 mm TR. ÚNOSNOSTI D 400, DÉLKA 4,0 m - 1 ks; 3,5 m - 2 ks

OSTATNÍ STAVEBNÍ OBJEKTY:

- SO 101 - POLNÍ CESTA C 35, TYP A

STÁVAJÍCÍ INŽENÝRSKÉ SÍTĚ :

- NADZEMNÍ VEDENÍ - NN do 1kV (ČEZ Distribuce, a.s.)
- PODZEMNÍ VEDENÍ - NN do 1kV (ČEZ Distribuce, a.s.)
- PODZEMNÍ VEDENÍ - SEK (CETIN a.s.)

UPOZORNĚNÍ :
PŘED ZAHÁJENÍM ZEMNÍCH PRACÍ NUTNO VYTYČIT
VŠECHNA STÁVAJÍCÍ PODZEMNÍ VEDENÍ A OZNAČIT NA TERÉNU !!

HL. PROJEKTANT ING. JIŘÍ ADAMEC	ZODP. PROJEKTANT	VYPRACOVAL	KRESLIL	KONTROLOVAL TOMÁŠ NEJMAN	<div><div>PK</div><div>Adamec, s.r.o.</div><div>KOMENSKÉHO 42/1 561 51 LETOHRAD IČO: 274 82 456</div></div>
MÍSTO STAVBY: KLÁŠTEREC NAD ORLICÍ					
INVESTOR: ČR, STÁTNÍ POZEMKOVÝ ÚŘAD, KRAJSKÝ POZEMKOVÝ ÚŘAD PRO PARDUBICKÝ KRAJ POBOČKA ÚSTÍ NAD ORLICÍ, TVARDKOVÁ 1191, 562 01 ÚSTÍ NAD ORLICÍ	FORMÁT	10 x A4	DATUM	02/2020	
STAVBA: REALIZACE SPOLEČNÝCH ZAŘÍZENÍ k.ú. KLÁŠTEREC NAD ORLICÍ SO 102.1 - POLNÍ CESTA C 49, TYP B, PŘEDNÍ DŮL SO 802.1 - NÁHRADNÍ VÝSADBA POLNÍ CESTY C 49b, PŘEDNÍ DŮL SO 102.2 - POLNÍ CESTA C 49, TYP B, MEZI BRODEM A č.ev. 61	ÚČEL	PDPS	ČÍSLO ZAKÁZKY	PK-18-4001	
OBSAH VÝKRESU: SITUACE	ARCH. ČÍSLO		MĚŘITKO: 1 : 1000	Č. VÝKRESU: C.1.2.2.1	