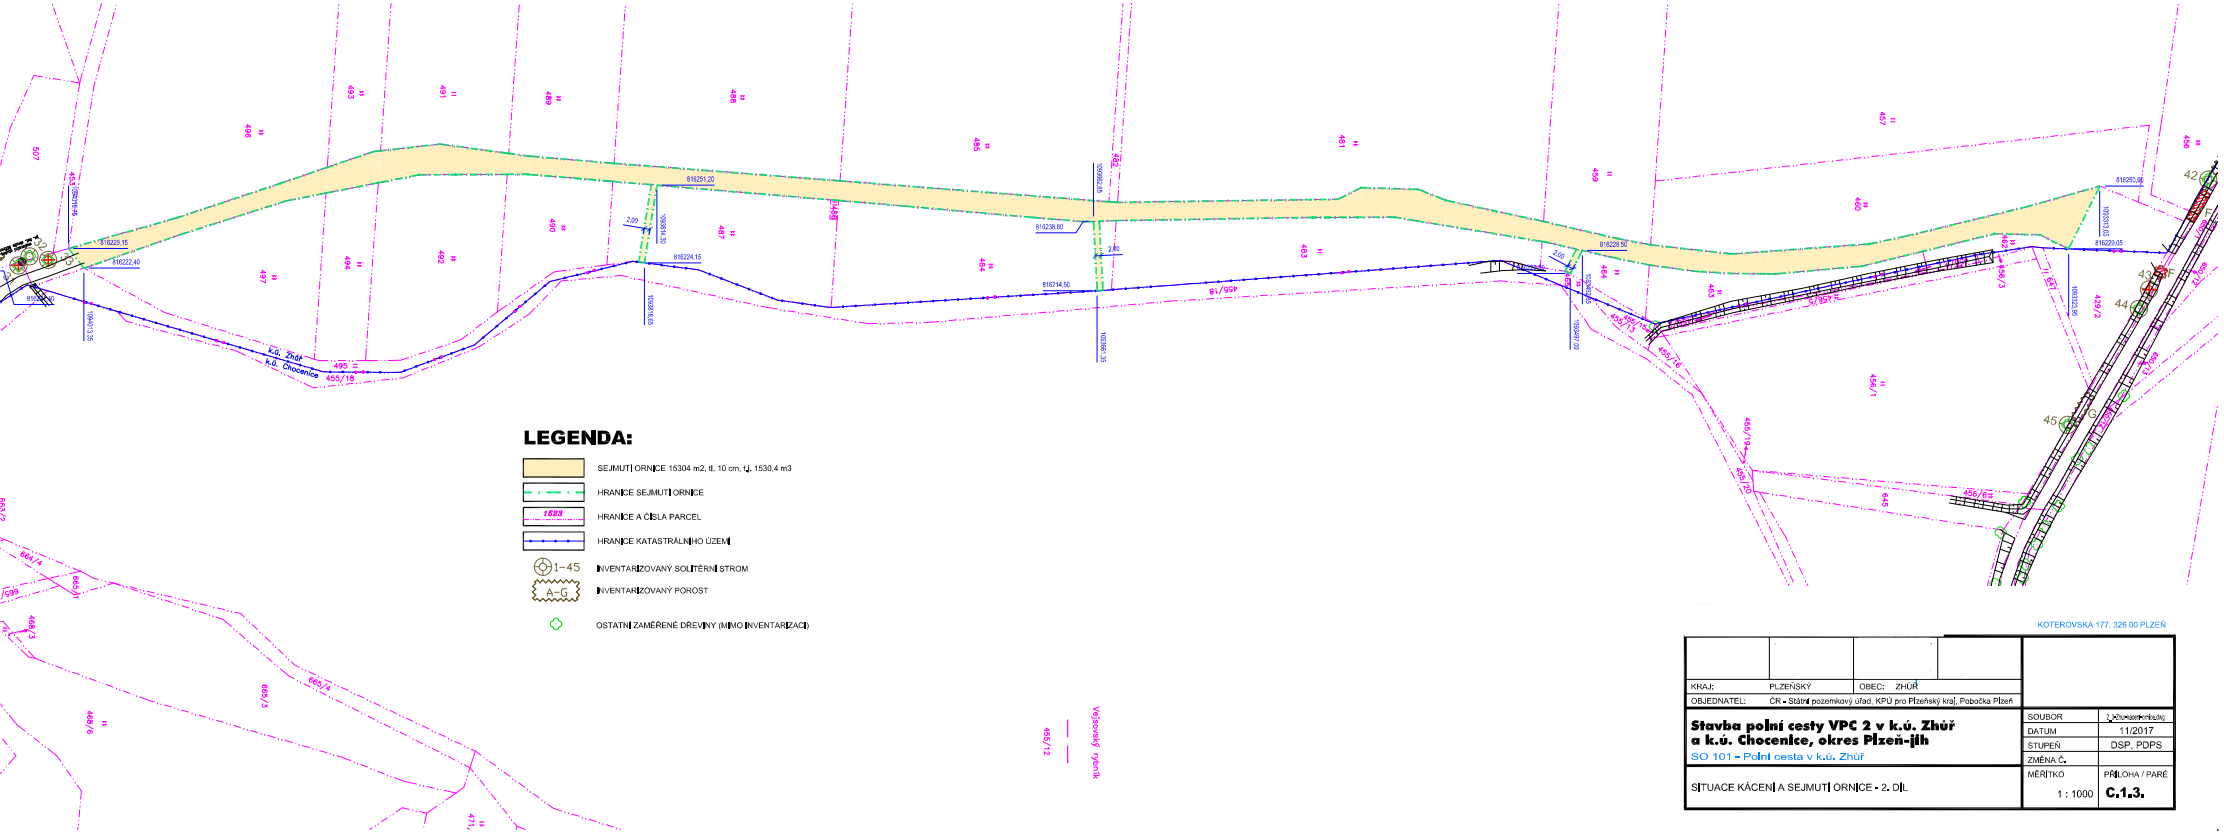

LEGENDA:

- SEJMUTÍ ORNICE 15304 m2, tl. 10 cm, tj. 1530,4 m3
- HRANICE SEJMUTÍ ORNICE
- 1689 HRANICE A ČÍSLA PARCEL
- HRANICE KATASTRÁLNÍHO ÚZEMÍ
- 1–45 INVENTARIZOVANÝ SOLITÉRNÍ STROM
- A–G INVENTARIZOVANÝ POROST
- OSTATNÍ ZAMĚŘENÉ DŘEVINY (MIMO INVENTARIZACI)

KOTEROVSKÁ 177, 326 00 PLZEŇ

KRAJ: PLZEŇSKÝ	OBEC: ZHŮŘ		
OBJEDNATEL: ČR - Státní pozemkový úřad, KPÚ pro Plzeňský kraj, Pobočka Plzeň			
Stavba polní cesty VPC 2 v k.ú. Zhůř a k.ú. Chocenice, okres Plzeň-jih		SOUBOR	2_Situace+Sejmutí.dwg
SO 101 - Polní cesta v k.ú. Zhůř		DATUM	11/2017
		STUPEŇ	DSP, PDPS
		ZMĚNA Č.	
SITUACE KÁCENÍ A SEJMUTÍ ORNICE - 2. DÍL		MĚŘÍTKO 1 : 1000	PŘÍLOHA / PARÉ **C.1.3.**