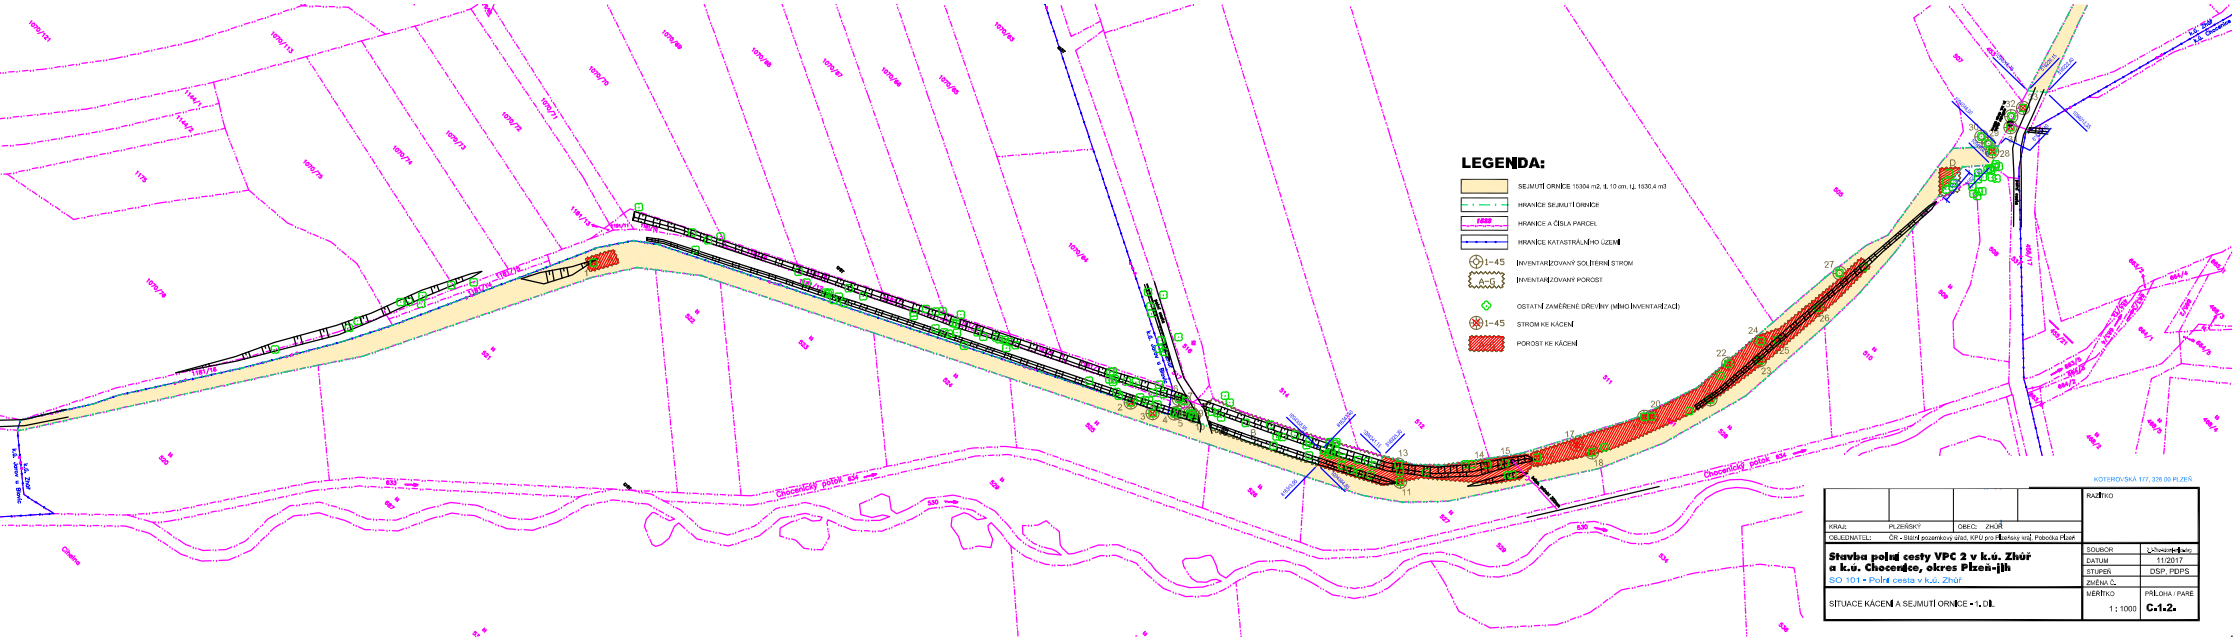

KRAJ:	PLZEŇSKÝ	OBEC:	ZHOŘ	RAZÍTKO	
OBJEDNATEL:	ČR - Státní pozemkový úřad, KPÚ pro Plzeňský kraj, Pobočka Plzeň				
Stavba polní cesty VPC 2 v k.ú. Zhoř a k.ú. Chocenice, okres Plzeň-jih SO 101 - Polní cesta v k.ú. Zhoř				SOUBOR	[illegible]
				DATUM	11/2017
				STUPEŇ	DSP, PDPS
				ZMĚNA Č.	
SITUACE KÁCENÍ A SEJMUTÍ ORNICE - 1. DÍL				MĚŘÍTKO 1 : 1000	PŘÍLOHA / PARÉ **C.1.2.**