


POLNÍ CESTA C1 k.ú. LAVIČKY

SITUACE STAVBOU DOTČENÝCH POZEMKŮ - 3.část M 1:500

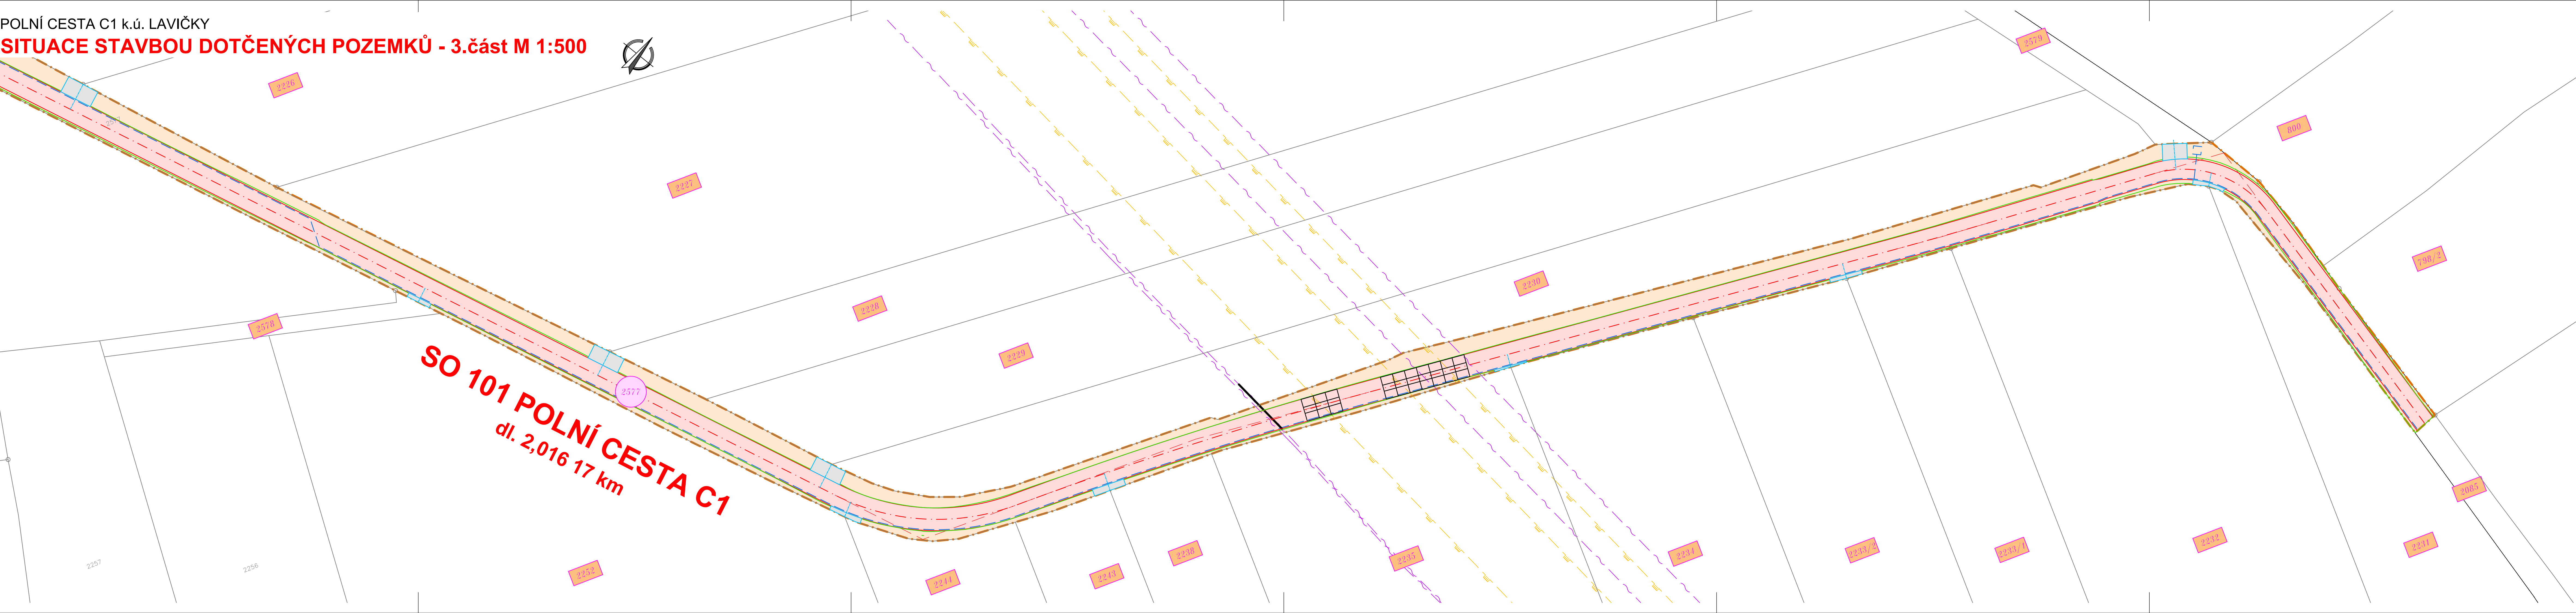

LEGENDA INŽENÝRSKÝCH SÍTÍ

STÁVAJÍCÍ

- PRODUKTOVOD (ČEPRO)
- METALICKÝ KABEL (CETIN)
- RADIOVÉ SÍTĚ (CETIN)
- SDĚL. KABEL PODZEMNÍ (DIAL TELECOM, UPC, NET4GAS, OPTILINE, MERO)
- KABEL VN PODZEMNÍ (E.ON)
- KABEL VN NADZEMNÍ (E.ON)
- PLYNOVOD STL (GASNET)
- ROPOVOD (MERO)
- PLYNOVOD VTL (NET4GAS)
- VODOVOD (VAS)

PROJEKTOVANÉ

SO 101 POLNÍ CESTA C1

- POLNÍ CESTA (osfalt)
- HOSPODÁŘSKÝ SJEZD (osfalt)

OBVOD STAVENIŠTĚ

DOTČENÁ PARCELA

SOUSEDNÍ PARCELA

UPOZORNĚNÍ:

ZÁKRES STÁVAJÍCÍCH INŽENÝRSKÝCH SÍTÍ JE POUZE ORIENTAČNÍ A NESLOUŽÍ JAKO VYTÝČOVACÍ VÝKRES !!!

6	Pz6	Dz6	Kz6
5	Pz5	Dz5	Kz5
4	Pz4	Dz4	Kz4
3	Pz3	Dz3	Kz3
2	Pz2	Dz2	Kz2
1	Pz1	Dz1	Kz1
REVIZE	POPIS	DATUM	SCHVÁLIL

Sweco Hydroprojekt a.s. - Divize České Budějovice Žátkovo nábreží 7, 370 21 Č. Budějovice; c.budejovice@sweco.cz; www.sweco.cz				<div>SWECO</div> <div>Sustainable engineering and design</div>	
VYPRACOVAL	Ing. M. Povýšilová	HIP	J. Kubíková, DIS.	T. KONTROLA	M. Pešek, DIS.
PROJEKTANT	Ing. M. Povýšilová	REDITEL DIVIZE	Ing. P. Niedlová	DATUM	06/2017
OBJEDNATEL	ČR - SPÚ, KPÚ pro kraj Vysočina, Pobočka Žďár nad Sázavou			OKRES	Žďár nad Sázavou
AKCE:	Projektová dokumentace polních cest a protierozních opatření - část 1 PD v k.ú. Lavičky			ČÍSLO ZAKÁZKY	41-6161-01-01
STUPEŇ				DPS	
FORMÁT				A4	
MĚŘÍTKO				1:500	
ARCHIVNÍ ČÍSLO				-	
ČÁST STAVBY	Polní cesta C1			SO/PS	SO 101
PRÍLOHA:	SITUACE STAVBOU DOTČENÝCH POZEMKŮ - 3.část			ČÍSLO PRÍLOHY	B.2.3
					vw rev

Tato dokumentace včetně všech příloh (s výjimkou dat poskytnutých objednatelem) je duševním vlastnictvím akciové společnosti Sweco Hydroprojekt a.s. Objednatel této dokumentace je oprávněn ji využít k účelům vyplvajícím z uzavřené smlouvy bez jakéhokoli omezení. Jiné osoby (jak fyzické, tak právnické) nejsou bez předchozího výslovného souhlasu objednatele oprávněny tuto dokumentaci ani její části jakkoli využívat, kopírovat ani jiným způsobem rozmnožovat nebo zpřístupnit dalším osobám.
Poznámka: Podpisy zpracovatelů jsou připojeny pouze k výřisku číslo 01 nebo originálu přílohy (matrici).