


POLNÍ CESTA C1 k.ú. LAVIČKY

PODÉLNÝ PROFIL - 2.část M 1:1000/100

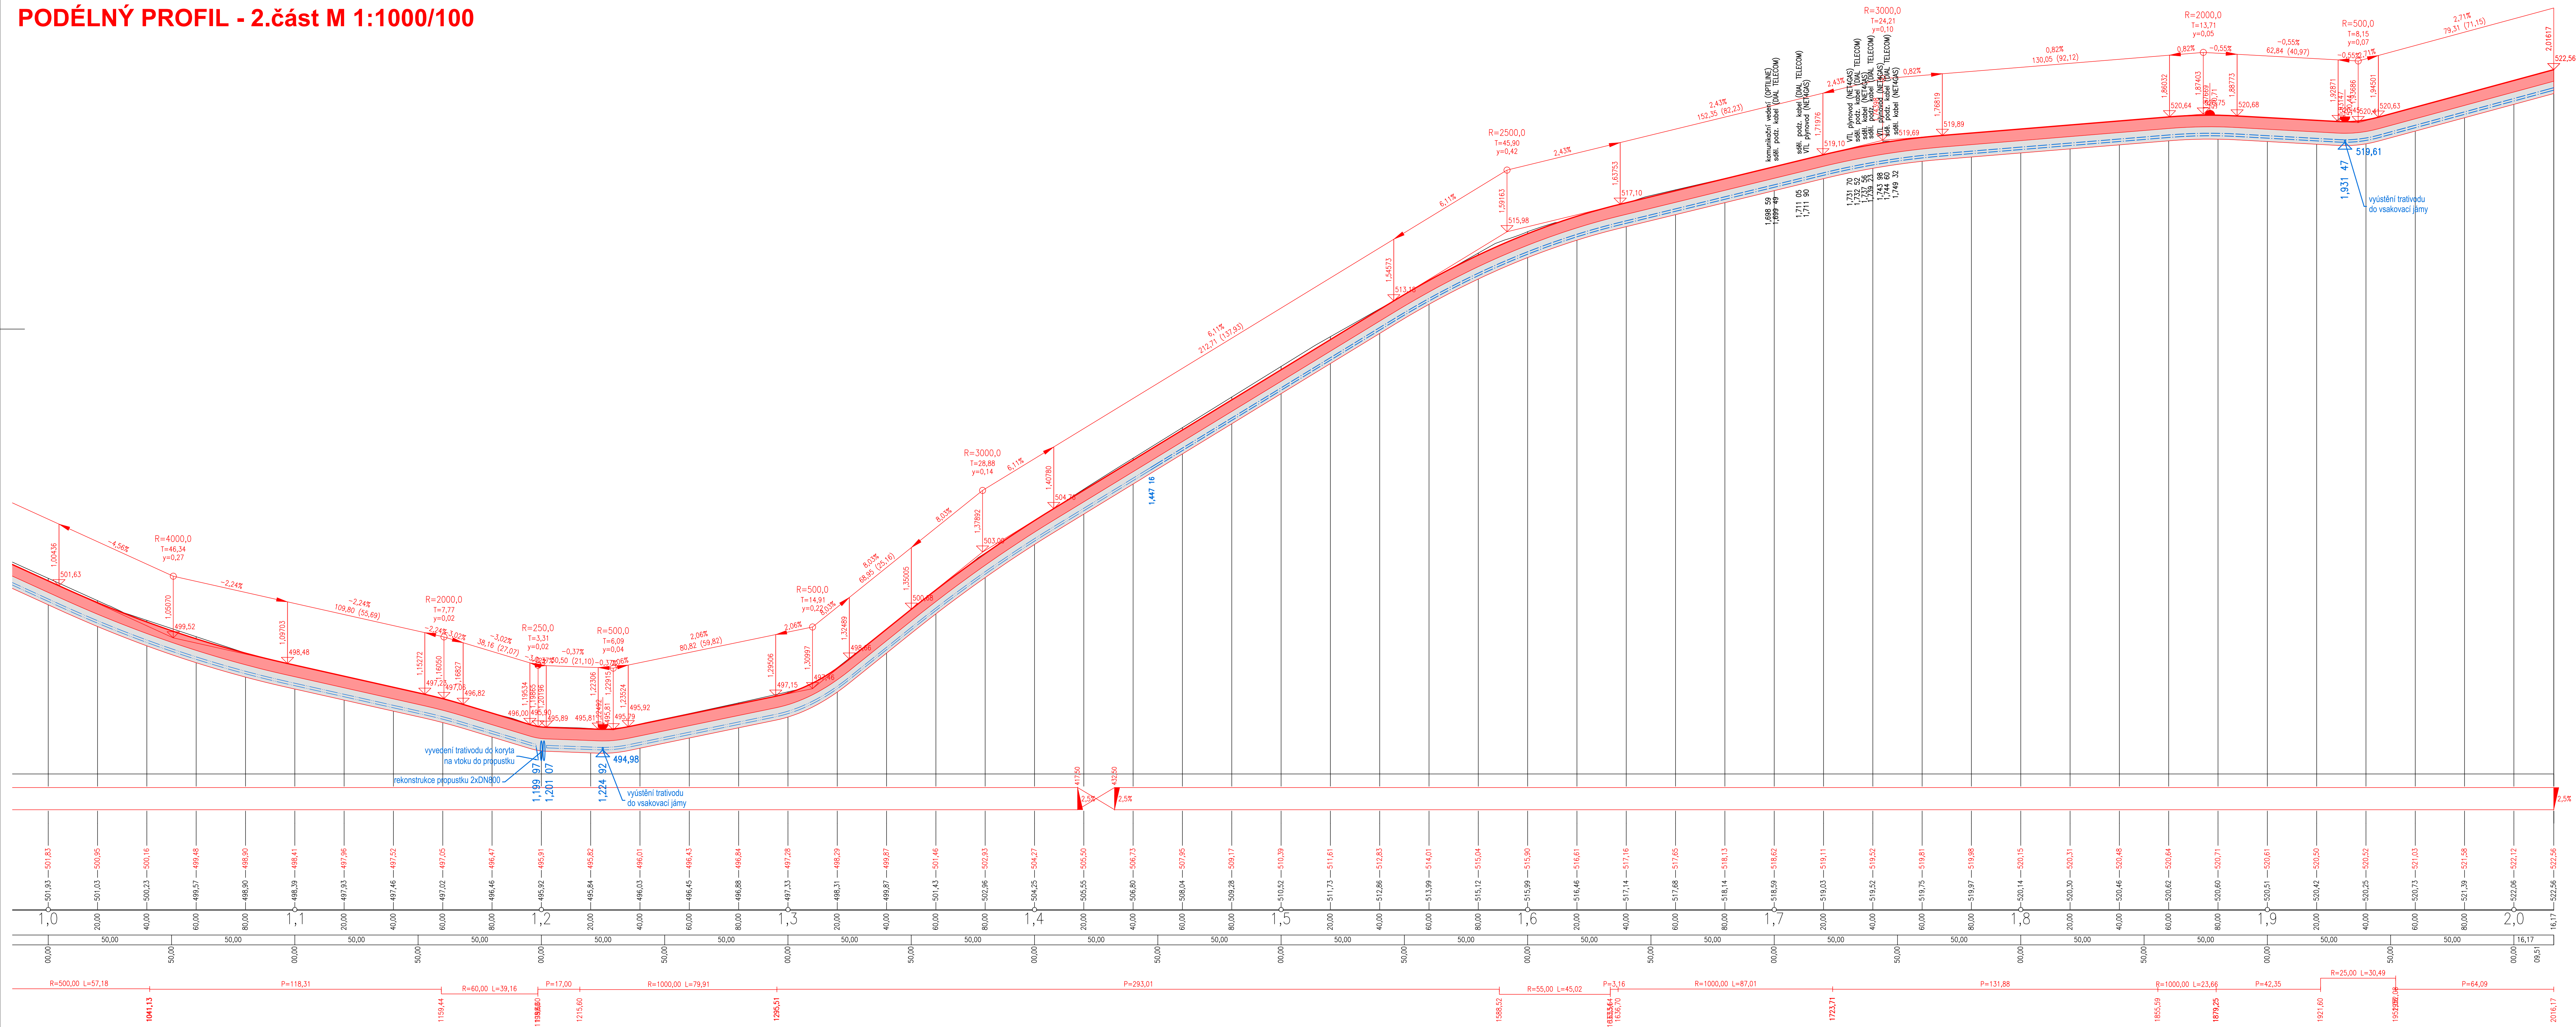

LEGENDA :

- | | |
|--|---------------------------|
| | navrhovaná komunikace |
| | výměna podloží komunikace |

- dno příkopu - vpravo
 - - - - - dno trativodu - vpravo
 = = = = = dno trativodu - vlevo

IPB			JTSC	
6	Pz6		Dz6	Kz6
5	Pz5		Dz5	Kz5
4	Pz4		Dz4	Kz4
3	Pz3		Dz3	Kz3
2	Pz2		Dz2	Kz2
1	Pz1		Dz1	Kz1
REVIZE	POPIS		DATUM	SCHVÁLIL

Sweco Hydroprojekt a.s. - Divize České Budějovice átkovo nábržeí 7, 370 21 Č. Budějovice; c.budejovice@sweco.cz; www.sweco.cz			 SWECO Sustainable engineering and design		
YPRACOVAL	Ing. M. Povýšilová	HPH	J. Kubíková, DiS.	T. KONTROLA	M. Pešek, DiS.
ROJEKTANT	Ing. M. Povýšilová	ŘEDITEL DIVIZE	Ing. P. Niedlová	DATUM	03/2017
BJEDNATEL	ČR - SPÚ, KPÚ pro kraj Vysočina, Pobočka Žďár nad Sázavou			OKRES	Žďár nad Sázavou
Projektová dokumentace polních cest a protierozních opatření - část 1 PD v k.ú. Lavičky					
ČÍSLO STAVBY	Polní cesta C1			ČÍSLO ZAKÁZKY	41-6161-01-01
ŘÍHOVA				STUPEŇ	DPS
				FORMÁT	A4
				MĚRÍTKO	1:1000/100
				ARCHIVNÍ ČÍSLO	-
				SO/PS	SO 101
PODÉLNÝ PROFIL - 2.část				ČÍSLO PŘÍLOHY	C.1.3.2 vv rev

0 dokumentace včetně všech příloh (s výjimkou dat poskytnutých objednatелеm) je duševním vlastnictvím akciové společnosti Sweco Hydroprojekt a.s. Jednatel této dokumentace je oprávněn ji využít k účelům vyplývajícím z uzavřených smluv bez jakéhokoli omezení. Jiné osoby (jak fyzické, tak právnické) jsou bez předchozího výslovného souhlasu objednatelky oprávněny tuto dokumentaci ani její části jakkoli využívat, kopírovat (ani jiným způsobem rozmnožovat) ani zpřístupnit žádné osobám.

Známka: Podpisy zaměstnanců jsou připojeny pouze k výštuku číslo 01 nebo originálu přílohy (matrici).