


POLNÍ CESTA C1 k.ú. LAVIČKY

VYTYČOVACÍ VÝKRES - 2.část M 1:1000

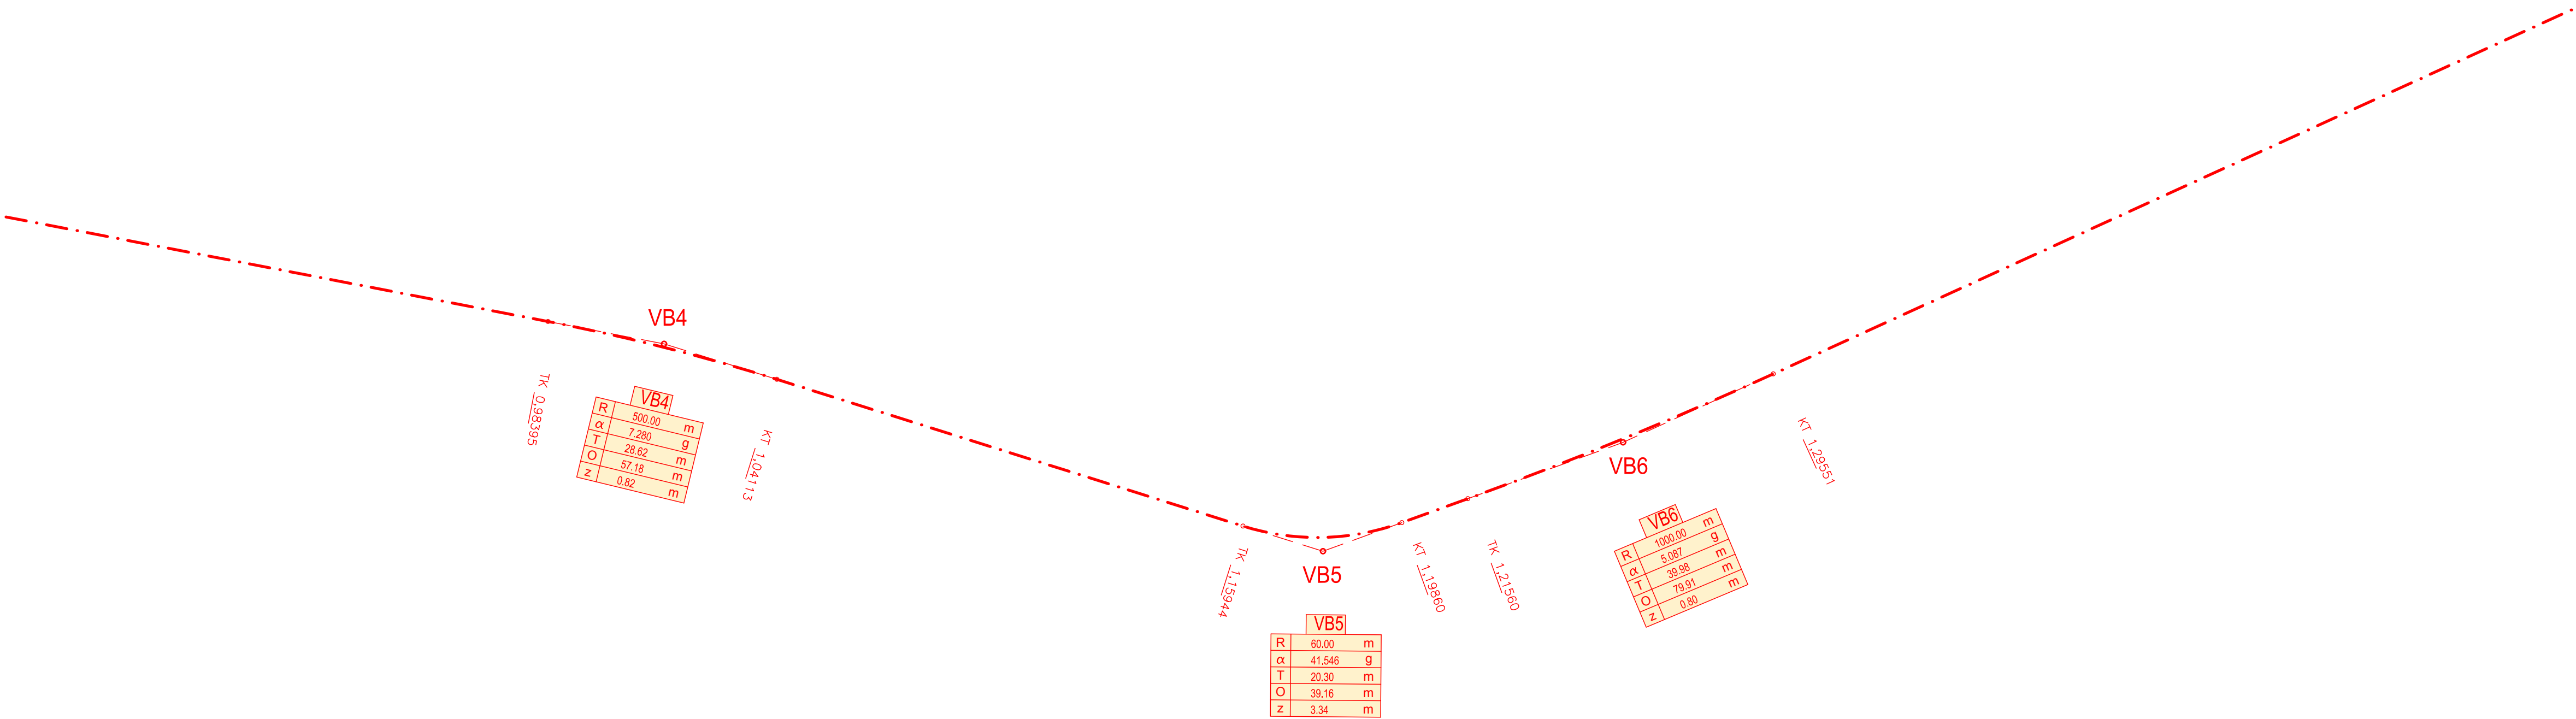

BPB JTSK

6	Pz6	Dz6	Kz6
5	Pz5	Dz5	Kz5
4	Pz4	Dz4	Kz4
3	Pz3	Dz3	Kz3
2	Pz2	Dz2	Kz2
1	Pz1	Dz1	Kz1
REVIZE	POPIS	DATUM	SCHVÁLIL

Sweco Hydroprojekt a.s. - Divize České Budějovice Žátkovo nábreží 7, 370 21 Č. Budějovice; c.budejovice@sweco.cz; www.sweco.cz				<div>SWECO</div> <div>Sustainable engineering and design</div>		
VYPRACOVAL	Ing. M. Povýšilová	HIP	J. Kubíková, DiS.	T. KONTROLA	M. Pešek, DiS.	
PROJEKTANT	Ing. M. Povýšilová	ŘEDITEL DIVIZE	Ing. P. Niedlová	DATUM	06/2017	
OBJEDNATEL	ČR - SPÚ, KPÚ pro kraj Vysočina, Pobočka Žďár nad Sázavou			OKRES	Žďár nad Sázavou	
AKCE:	Projektová dokumentace polních cest a protierozních opatření - část 1 PD v k.ú. Lavičky			ČÍSLO ZAKÁZKY	41-6161-01-01	
				STUPEŇ	DPS	
				FORMÁT	A4	
				MĚŘÍTKO	1:1000	
				ARCHIVNÍ ČÍSLO	-	
ČÁST STAVBY	Polní cesta C1			SO/PS	SO 101	
PŘÍLOHA:	VYTYČOVACÍ VÝKRES - 2.část			ČÍSLO PŘÍLOHY	C.1.8.2	vv rev

Tato dokumentace včetně všech příloh (s výjimkou dat poskytnutých objednatelem) je duševním vlastnictvím akciové společnosti Sweco Hydroprojekt a.s. Objednatel této dokumentace je oprávněn ji využít k účelům vyplývajícím z uzavřené smlouvy bez jakéhokoli omezení. Jiné osoby (jak fyzické, tak právnické) nejsou bez předchozího výslovného souhlasu objednatele oprávněny tuto dokumentaci ani její části jakkoli využívat, kopírovat (ani jiným způsobem rozmnožovat) nebo zpřístupnit dalším osobám.
Poznámka: Podpisy zpracovatelů jsou připojeny pouze k výtisku číslo 01 nebo originálu přílohy (matrici).