


POLNÍ CESTA C1 k.ú. LAVIČKY  
SITUACE STAVBY - 3.část M 1:500

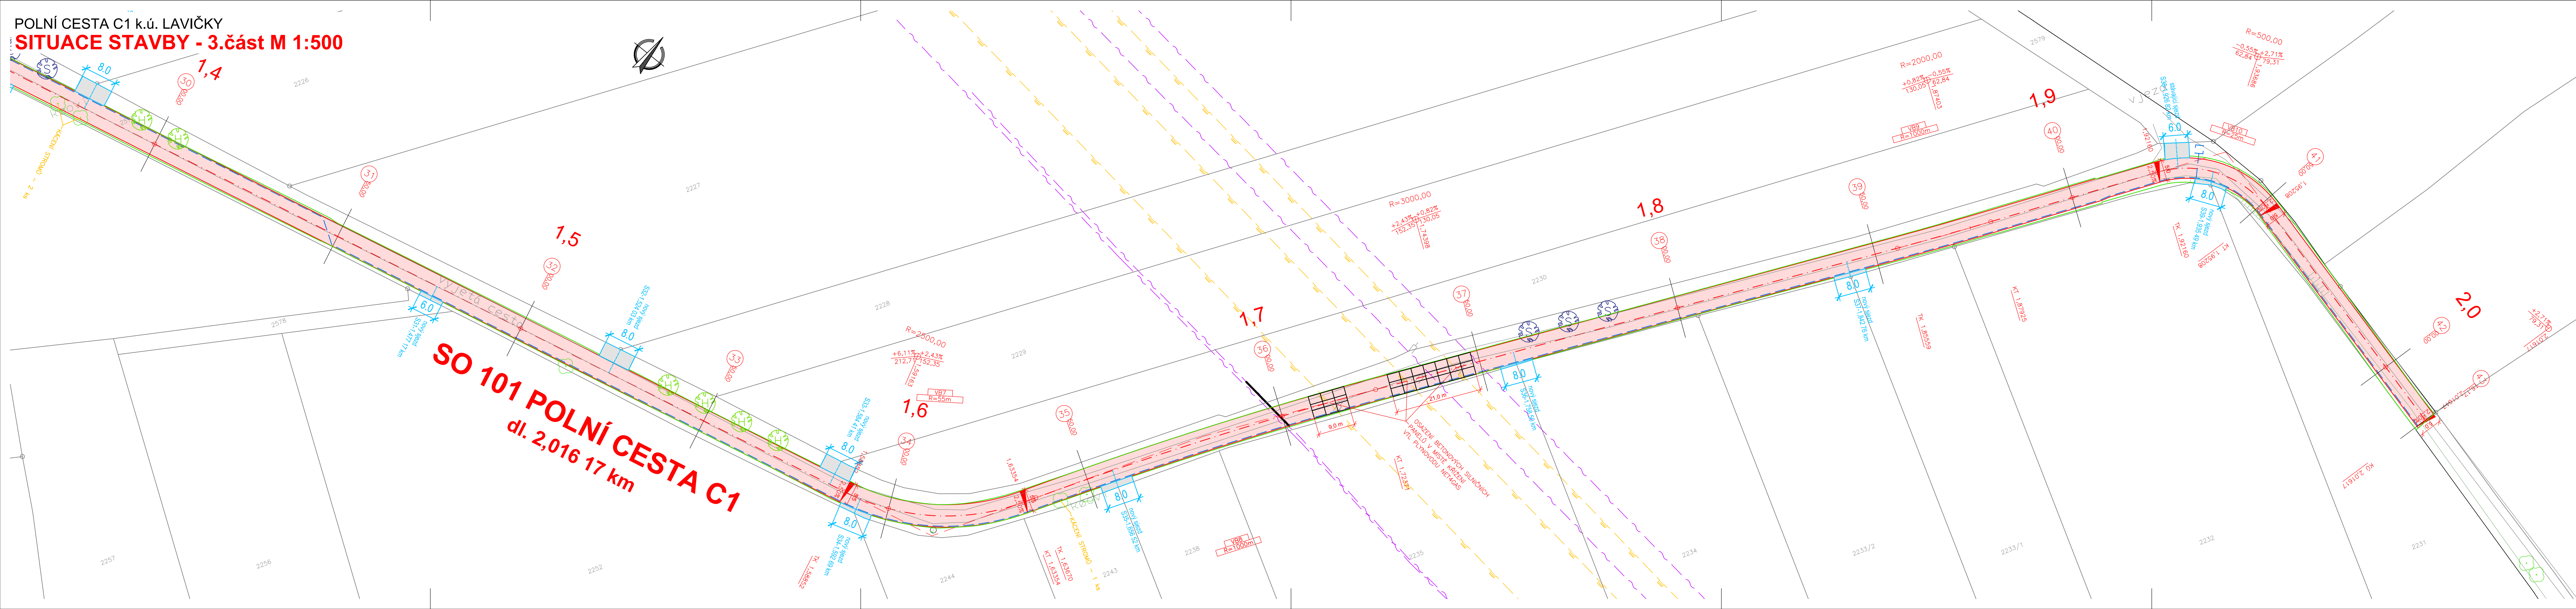

LEGENDA INŽENÝRSKÝCH SÍTÍ

STÁVAJÍCÍ

- PRODUKTOVOD (ČEPRO)
- METALICKÝ KABEL (CETIN)
- RADIOVÉ SÍTĚ (CETIN)
- SDĚL. KABEL PODZEMNÍ (DIAL TELECOM, UPC, NET4GAS, OPTILINE, MERO)
- KABEL NN PODZEMNÍ (E.ON)
- KABEL VN NADZEMNÍ (E.ON)
- PLYNOVOD STL (GASNET)
- PLYNOVOD VTL (NET4GAS)
- ROPOVOD (MERO)
- VODOVOD (VAS)

PROJEKTOVANÉ

SO 101 POLNÍ CESTA C1

- POLNÍ CESTA (asfalt)
- HOSPODÁŘSKÝ SJEZD (asfalt)

VÝSADBA ZELENĚ

- SLIVON ŠVESTKA
- HRUŠEN OBECNÁ

UPOZORNĚNÍ:

ZÁKRES STÁVAJÍCÍCH INŽENÝRSKÝCH SÍTÍ JE POUZE ORIENTAČNÍ A NESLOUŽÍ JAKO VYTÝČOVACÍ VÝKRES !!!  
BPB JTSK

6	Pz6	Dz6	Kz6
5	Pz5	Dz5	Kz5
4	Pz4	Dz4	Kz4
3	Pz3	Dz3	Kz3
2	Pz2	Dz2	Kz2
1	Pz1	Dz1	Kz1
REVIZE	POPIS	DATUM	SCHVÁLIL

**Sweco Hydroprojekt a.s.** - Divize České Budějovice  
Žátkovo nábreží 7, 370 21 Č. Budějovice; c.budejovice@sweco.cz; www.sweco.cz

VYPRACOVAL	Ing. M. Povýšilová	HIP	J. Kubíková, DIS.	T. KONTROLA	M. Pešek, DIS.
PROJEKTANT	Ing. M. Povýšilová	REDITEL DIVIZE	Ing. P. Niedlová	DATUM	06/2017
OBJEDNATEL	ČR - SPÚ, KPÚ pro kraj Vysočina, Pobočka Žďár nad Sázavou	OKRES	Žďár nad Sázavou	ČÍSLO ZAKÁZKY	41-6161-01-01
AKCE:	Projektová dokumentace polních cest a protierozních opatření - část 1 PD v k.ú. Lavičky			STUPEN	DPS
				FORMÁT	A4
				MĚŘITKO	1:500
				ARCHIVNÍ ČÍSLO	-

ČÁST STAVBY	Polní cesta C1	SO/PS	SO 101
PRÍLOHA:	SITUACE STAVBY - 3.část	ČÍSLO PRÍLOHY	C.1.2.3
		vw	rev

Tato dokumentace včetně všech příloh (s výjimkou dat poskytnutých objednatelem) je duševním vlastnictvím akciové společnosti Sweco Hydroprojekt a.s. Objednatel této dokumentace je oprávněn ji využívat k účelům vyplvajícím z uzavřené smlouvy bez jakéhokoli omezení. Jiné osoby (jak fyzické, tak právnické) nejsou bez předchozího výsledného souhlasu objednatele oprávněny tuto dokumentaci ani její části jakkoli využívat, kopírovat (ani jiným způsobem rozmnožovat) nebo zpřístupnit dalším osobám.  
Poznámka: Podpisy zpracovatelů jsou připojeny pouze k výřisku číslo 01 nebo originálu přílohy (matrici).