



OCHRANNÁ NÁDRŽ N04 V K.Ú. HOVORANY
OZELENĚNÍ POLDRU
SITUACE VÝSADEB, M 1:500

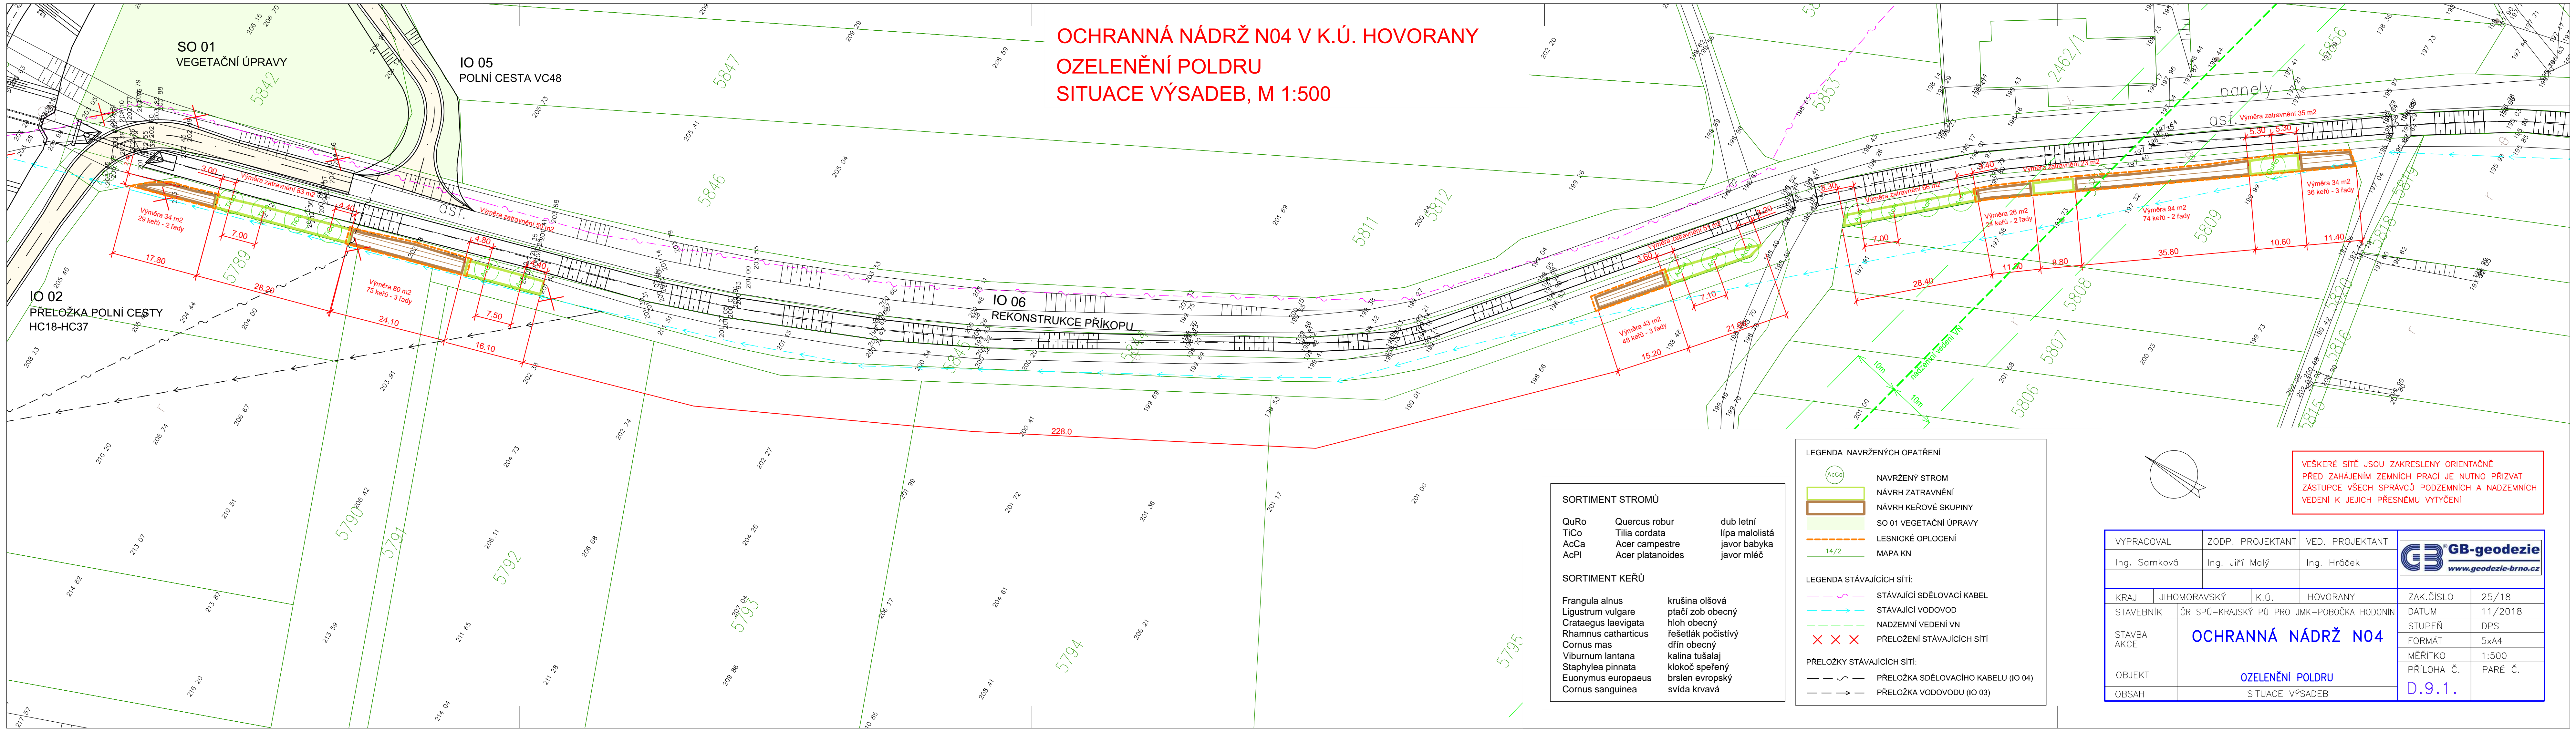


SORTIMENT STROMŮ		
QuRo	Quercus robur	dub letní
TiCo	Tilia cordata	lípa malolistá
AcCa	Acer campestre	javor babyka
AcPI	Acer platanoides	javor mléč

SORTIMENT KEŘŮ		
Frangula alnus	krušina olšová	
Ligustrum vulgare	ptačí zob obecný	
Crataegus laevigata	hloh obecný	
Rhamnus catharticus	řešetlák počistivý	
Cornus mas	dřín obecný	
Viburnum lantana	kalina tušalaj	
Staphylea pinnata	klokoč speřený	
Euonymus europaeus	brslen evropský	
Cornus sanguinea	svída krvavá	

LEGENDA NAVRŽENÝCH OPATŘENÍ	
	NAVRŽENÝ STROM
	NAVRH ZATRAVNĚNÍ
	NAVRH KEŘOVÉ SKUPINY
	SO 01 VEGETAČNÍ ÚPRAVY
	LESNICKÉ OPLOCENÍ
	MAPA KN
LEGENDA STÁVAJÍCÍCH SÍTÍ:	
	STÁVAJÍCÍ SDĚLOVACÍ KABEL
	STÁVAJÍCÍ VODOVOD
	NADZEMNÍ VEDENÍ VN
	PŘELOŽENÍ STÁVAJÍCÍCH SÍTÍ
PŘELOŽKY STÁVAJÍCÍCH SÍTÍ:	
	PŘELOŽKA SDĚLOVACÍHO KABELU (IO 04)
	PŘELOŽKA VODOVODU (IO 03)

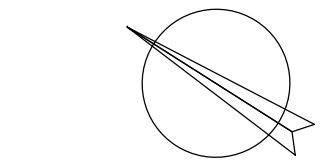

VEŠKERÉ SÍTĚ JSOU ZAKRESLENY ORIENTAČNĚ
PŘED ZAHÁJENÍM ZEMNÍCH PRACÍ JE NUTNO PŘIZVAT
ZÁSTUPCE VŠECH SPRÁVCŮ PODZEMNÍCH A NADZEMNÍCH
VEDENÍ K JEJICH PŘESNÉMU VYTÝČENÍ!

VYPRACOVAL		ZODP. PROJEKTANT		VED. PROJEKTANT		 GB-geodezie www.geodezie-brno.cz	
Ing. Samková		Ing. Jiří Malý		Ing. Hráček			
KRAJ	JIHOMORAVSKÝ		K.Ú.	HOVORANY		ZAK.ČÍSLO	25/18
STAVEBNÍK	ČR SPÚ-KRAJSKÝ PÚ PRO JMK-POBOČKA HODONÍN					DATUM	11/2018
STAVBA AKCE	OCHRANNÁ NÁDRŽ N04					STUPEŇ	DPS
						FORMÁT	5x44
						MĚŘÍTKO	1:500
OBJEKT	OZELENĚNÍ POLDRU					PŘÍLOHA Č.	PARÉ Č.
OBSAH	SITUACE VÝSADEB					D.9.1.	