


KATASTRÁLNÍ ÚZEMÍ	HOVORANY								
PARCELNÍ ČÍSLO	5668	5680	5669	5664	5642	5638	5637	5619	5609
DRUH POZEMKU	ostatní plocha	ost.	ostatní plocha	vodní plocha	orná	ostatní plocha	orná půda	orná půda	orná půda

PODÉLNÝ PROFIL NÁDRŽ N06

M 1:500/100

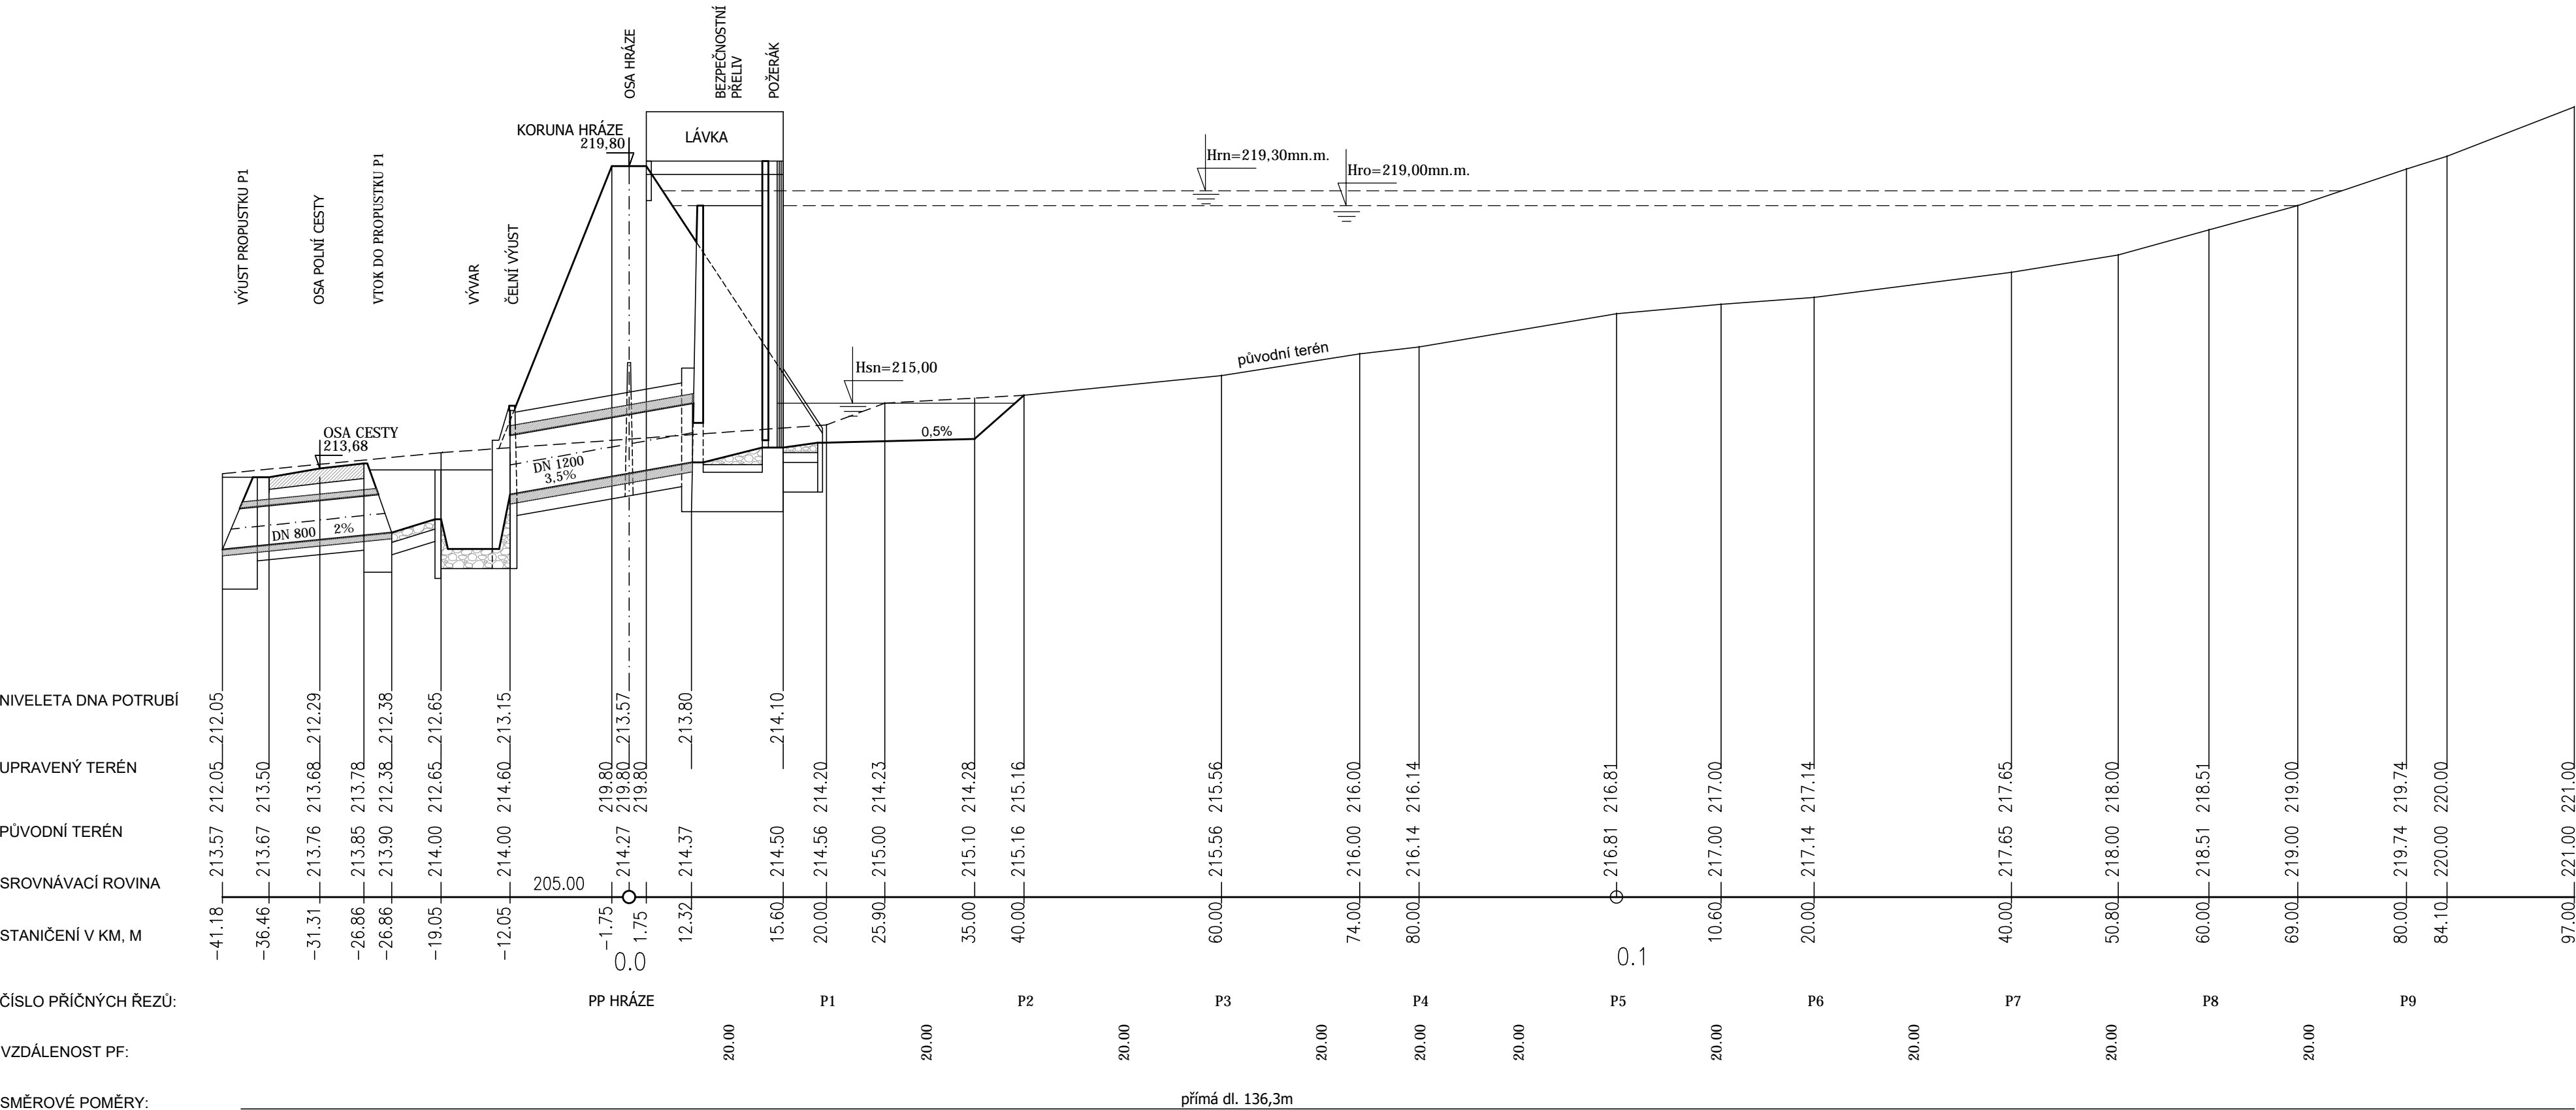

GB®-geodezie www.geodezie-brno.cz			ARCH.ČÍSLO	25/18
			DATUM	11/18
			STUPEŇ	DPS
			FORMÁT	3A4
			MĚŘÍTKO	1:500/100
			PŘÍLOHA Č.	PARÉ Č.
			D.1.2.	
VYPRACOVAL	ZODP. PROJEKTANT	VED. PROJEKTANT	OCHRANNÁ NÁDRŽ N06	
Ing. Coufalová	Ing. Coufalová	Ing. Hráček		
KRAJ	JIHOMORAVSKÝ	K.Ú.	HOVORANY	
INVESTOR	ČR SPÚ–KRAJSKÝ PÚ PRO JMK–POBOČKA HODONÍN			
STAVBA AKCE				
OBJEKT	IO 01 NÁDRŽ N06			
OBSAH	PODÉLNÝ PROFIL NÁDRŽE			