


SITUACE 1:250

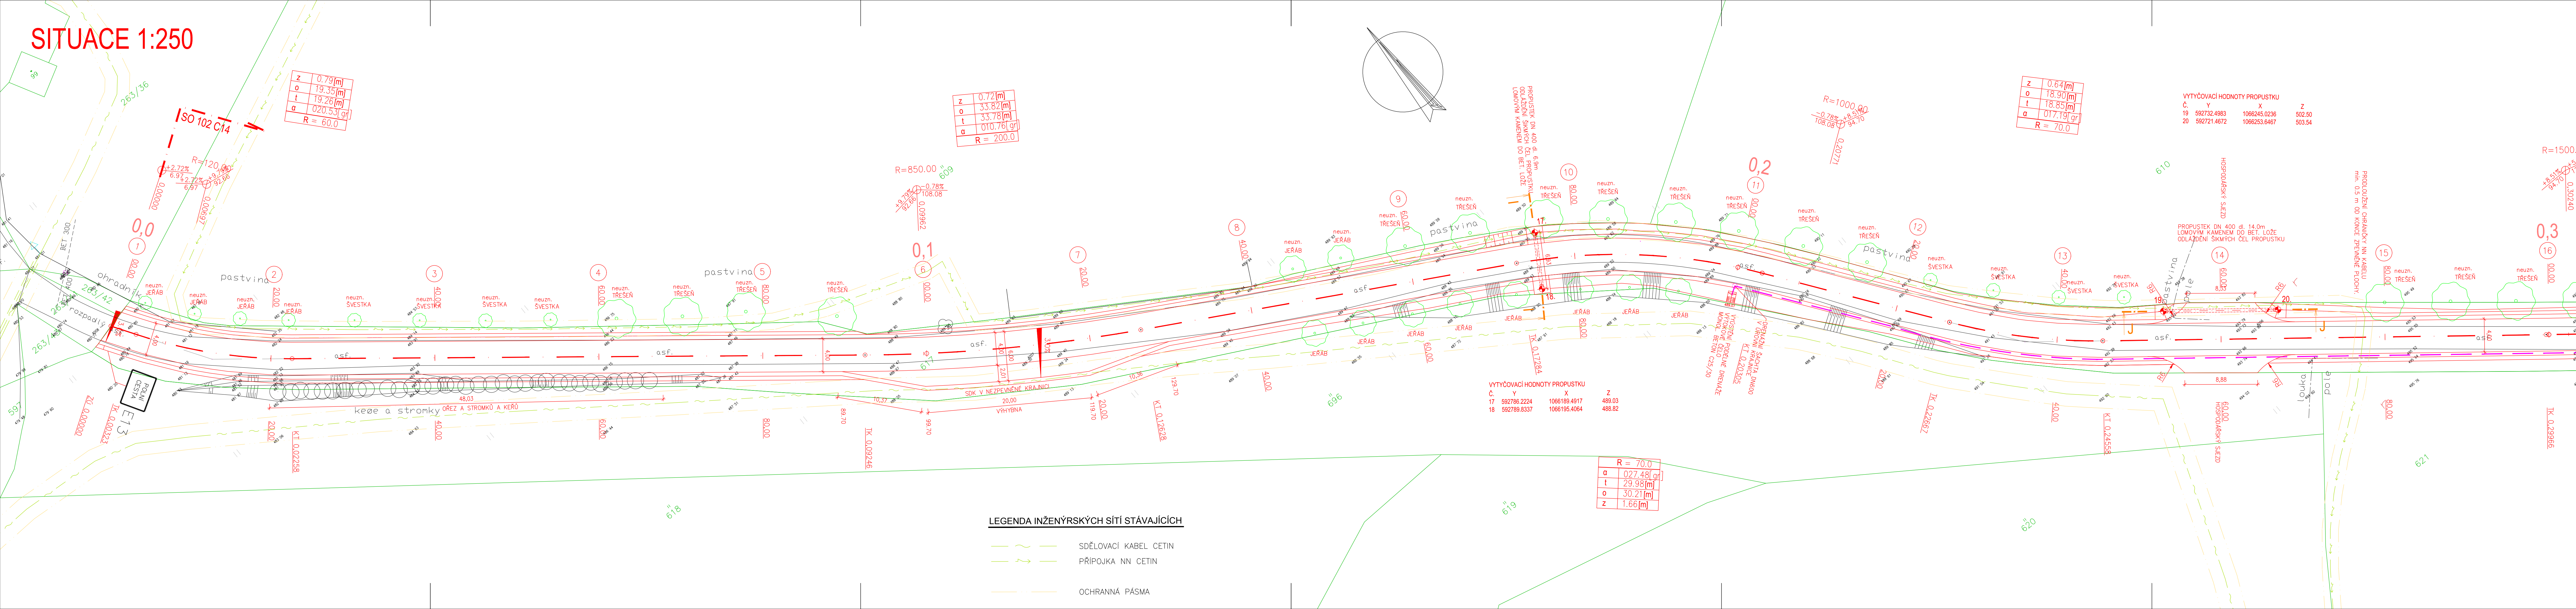

**LEGENDA STROMŮ**

Jeřáb obecný - Sorbus aucuparis 'Edulis' /spon 6m
Třešeň - Prunus sp. /spon 8m
Švestka domácí - Prunus domestica /spon 8m

**POZNÁMKY:**

- vzdálenost od krajnice min. 1.5 m
- nutno použít vysokokmenné výpěstky s balem
- skladbu a umístění stromů je nutné přizpůsobit místním podmínkám

**Cesta C14 –**

	neuznatelné	uznatelné	celkem stromů
švestka - vysokokmen,	8 ks	19 ks	27 ks
třešeň - vysokokmen,	17 ks	24 ks	41 ks
jeřáb - vysokokmen,	14 ks	21 ks	35 ks
Celkem	39 ks	64 ks	103 ks

**LEGENDA ČAR**

—	NOVÝ STAV
—	STÁVAJÍCÍ STAV
—	HRANICE POZEMKŮ DLE KN
—	SLUČKY
—	HRANICE KATASTRÁLNÍHO ÚZEMÍ
—	PODEPNÁ DRENÁŽ
—	STROM STÁVAJÍCÍ
—	STROM NAVRŽENÝ

**VÝŠKOVÝ SYSTÉM BpV**  
**SOURADNICOVÝ SYSTÉM JTSK**  
Podzemní vedení jsou zakreslena informativně  
Před zahájením stavebního projektu je nutno požádat o podrobné vytyčení!

Kreslil:	ING. J. JEZEK
Zpracoval:	ING. J. JEZEK
Zodp. projektant:	ING. J. JEZEK
Hlavní projektant:	ING. B. ŠEJBAL
Technická kontrola:	ING. Z. NEUDERT
Kraj: PARUBICKÝ	Okres: OSTI NAD ORLICÍ
Obec: SEDIVEC	

Investor: STÁTNÍ POZEMKOVÝ ÚŘAD, PŘÍRODOOPRAVA OSTI NAD ORLICÍ	Stupeň: PDPS
Arch. č.: 4283 – 17 – 4	
Objekt: SO 801 SADOVÉ ÚPRAVY	Arch. č.: 3611
Objekt: SITUACE - DÍL 1.	Datum: 03/2018
Obsah:	Formát: 7 A4
	Mapka: 1:250
	Číslo příl. výkresu: B 5.2.1

SO 801