


SITUACE 1:250

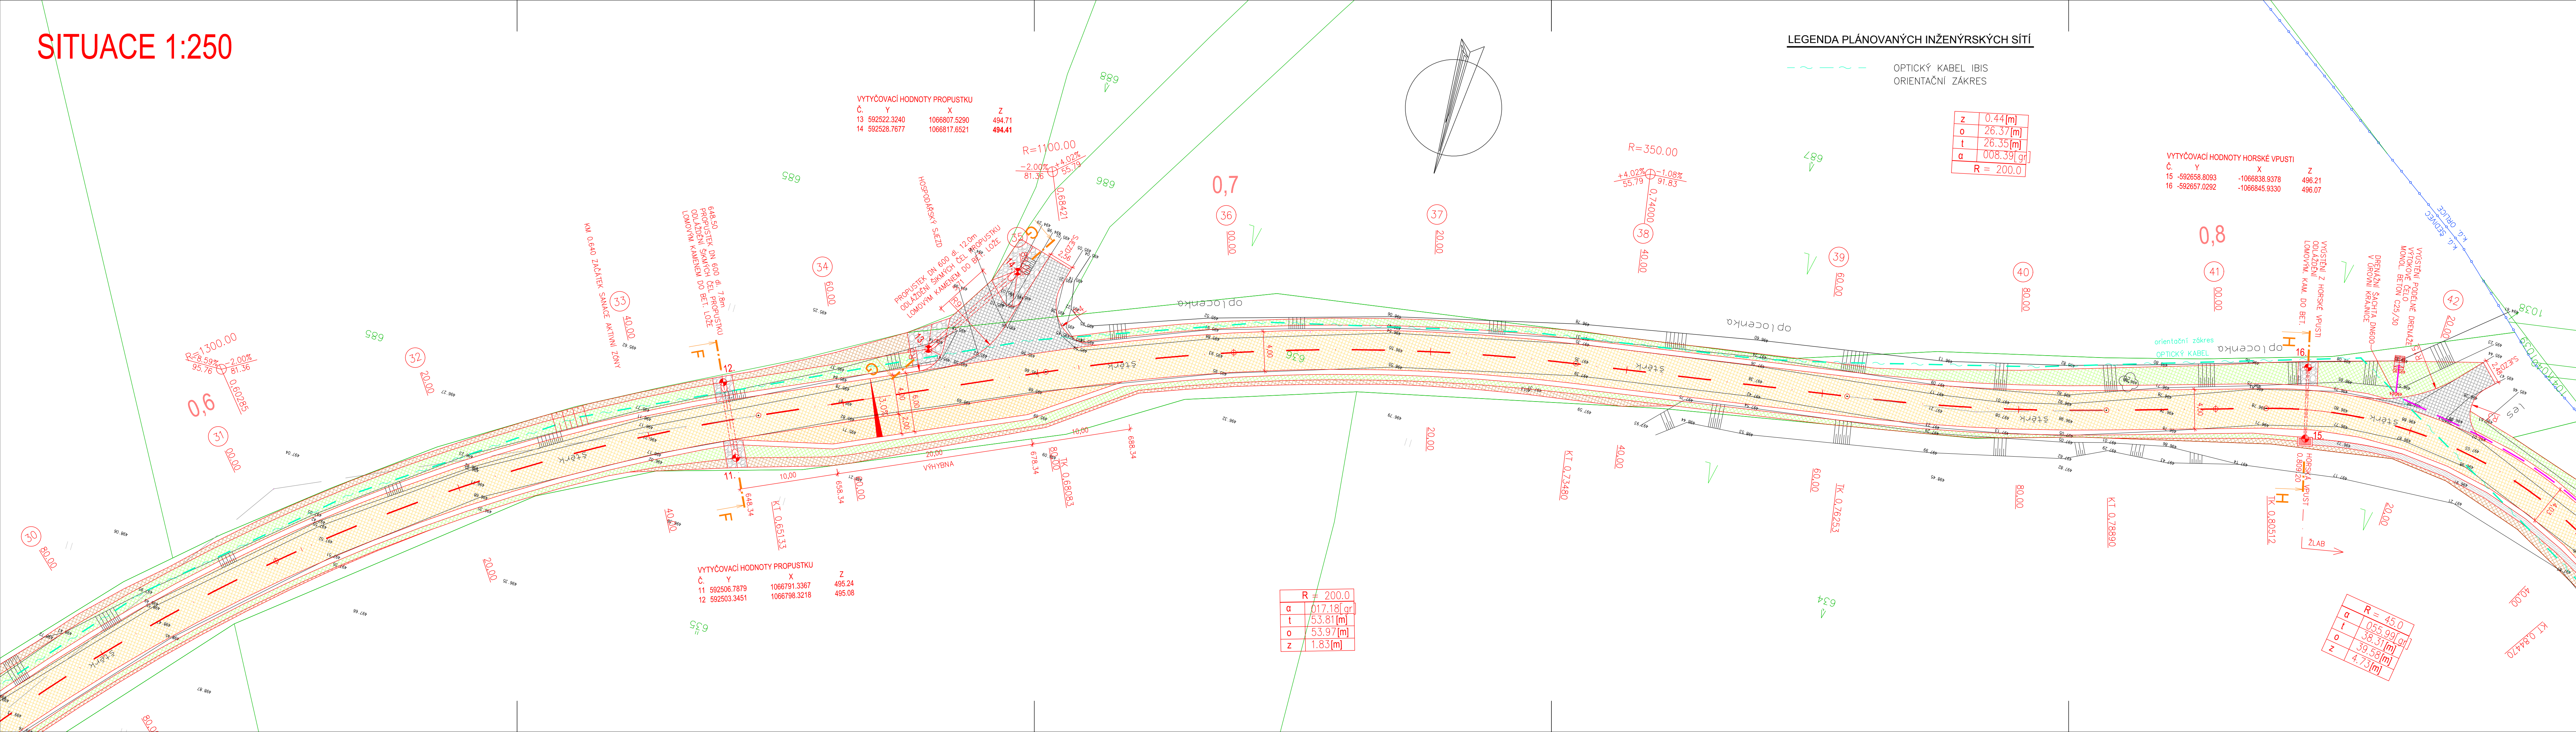

LEGENDA POVRCHŮ

 POLNÍ CESTA – ŽIVIČNÝ KRY POLNÍ CESTA – NEZPEVNĚNÝ KRYT

SJEZDY – NEZPEVNĚNÝ KRYT

 LOMOVÝ KÁMEN DO BETONU

LEGENDA ČAR

— NOVÝ STAV

— STÁVAJÍCÍ ST.

123 HRANICE POZEMKŮ DLE

HRANICE KATASTRÁLNÍHO ÚZEMÍ

FRANCE KATA
BEGUNUT 005

VÝŠKOVÝ SYSTÉM Bpv
SOUŘADNICOVÝ SYSTÉM JTSK

Podzemní vedení jsou zakreslena informativně.
Před zahájením stavebních prací je nutno
požádat o podrobné vytyčení!

Kreslí:	ING. J. JEŽEK	
Zpracoval:	ING. J. JEŽEK	<i>Ježek</i>
Zodp. projektant:	ING. J. JEŽEK	
Hlavní projektant:	ING. B. ŠEJBAL	<i>Je</i>
Technická kontrola:	ING. Z. NEUDERT	<i>Neudert</i>
Kraj: PARDUBICKÝ	Okres: ÚSTÍ NAD ORLICÍ	Obec: ŠEDÍVEC

Investor: STÁTNÍ POZEMKOVÝ ÚŘAD, POBOČKA ÚSTÍ NAD ORLICÍ

Akce:

POLNÍ CESTY C11, C14 A C12 V K.Ú. ŠEDIV

Objekt: SO 101 C11

Obsah:

SITUACE - DÍL 3

OFF PAGE - DIE 5.

SO 101