


SITUACE 1:250

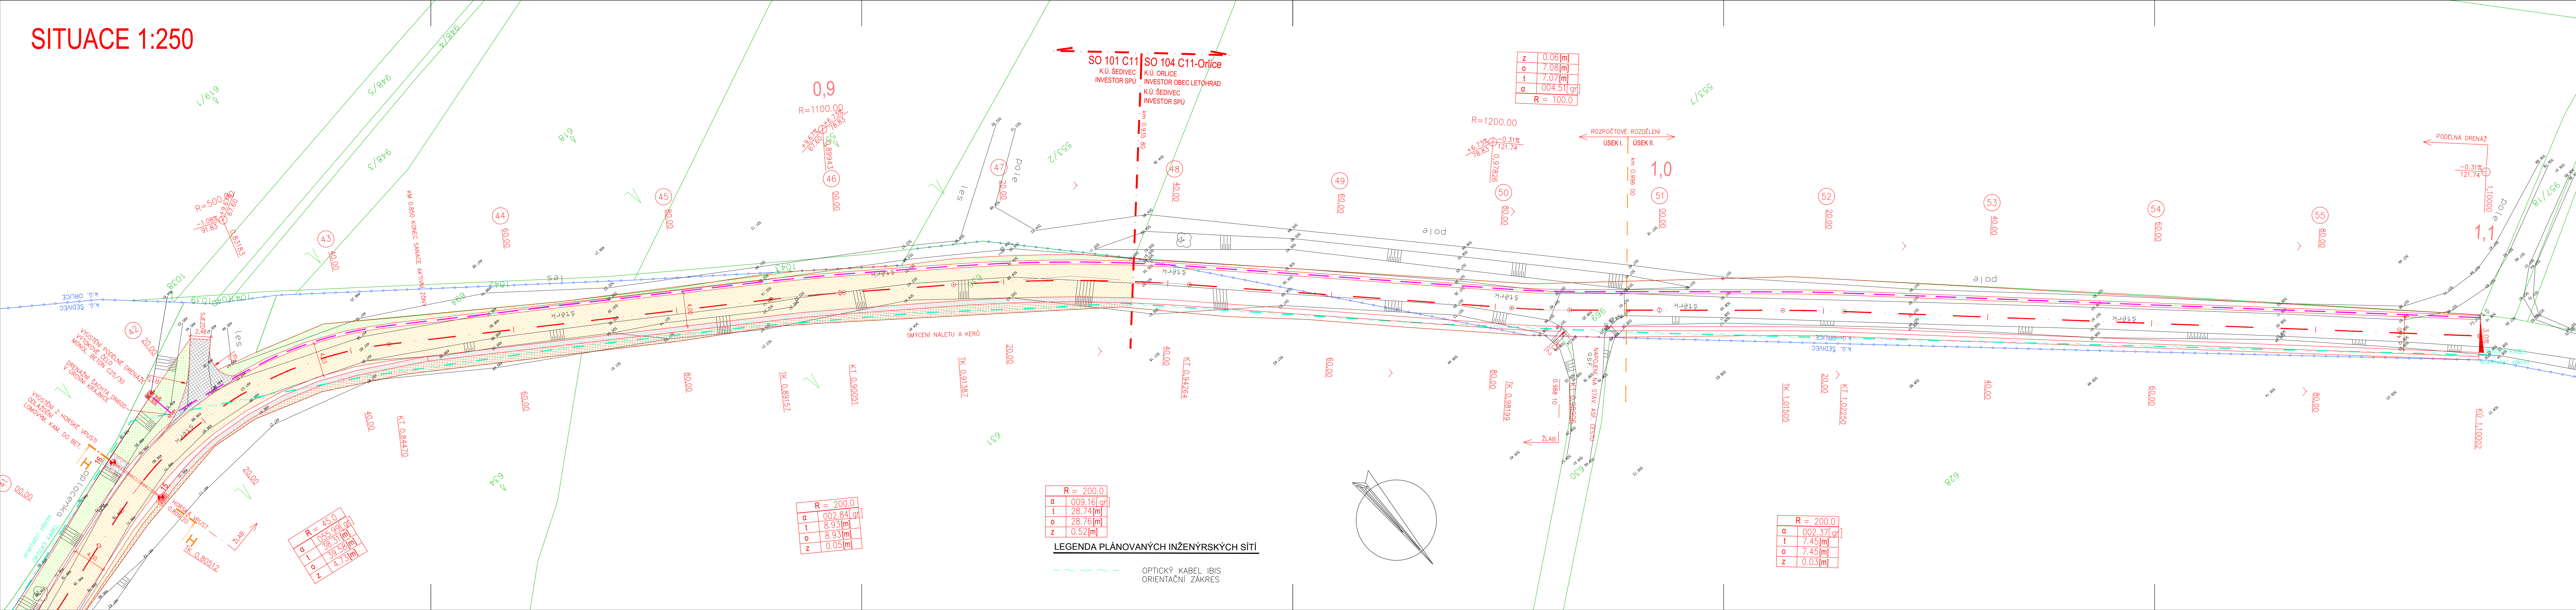

LEGENDA POVRCHŮ

	POLNÍ CESTA - ŽIVIČNÝ KRYT
	POLNÍ CESTA - NEZPEVNĚNÝ KRYT
	SJEZDY - NEZPEVNĚNÝ KRYT
	ZÁŘEZ
	NÁŠYP
	LOMOVÝ KÁMEN DO BETONU

LEGENDA ČAR

	NOVÝ STAV
	STÁVAJÍCÍ STAV
	HRANICE POZEMKŮ DLE KN
	SLUČKY
	HRANICE KATASTRÁLNÍHO ÚZEMÍ
	PODELNÁ DRENÁŽ
	STROM STÁVAJÍCÍ

VÝŠKOVÝ SYSTÉM BpV
SOURADNICOVÝ SYSTÉM JTSK
Podzemní vedení jsou zakreslena informativně
Před zahájením stavebního prací je nutno
požádat o podrobné vytyčení!

Kreslil:	ING. J. JEZEK	
Zpracoval:	ING. J. JEZEK	
Zodp. projektant:	ING. J. JEZEK	
Hlavní projektant:	ING. B. ŠEJBAL	
Technická kontrola:	ING. Z. NEUDERT	
Kraj:	PAROUBICKÝ	Okres: OSTŘÍ NAD ORLICÍ
Investor:	STATNÍ POZEMKOVÝ ÚŘAD, Pobočka OSTŘÍ NAD ORLICÍ	Obec: ŠEDÍVEC
Stupeň:	PDP	4283 - 17 - 4
Zak. č.:		3611
Arch. č.:		03/2018
Datum:		7. 4.
Formát:		7. 4.
Objekt:	SO 101 C11	
Obsah:	SITUACE - DÍL 4.	



SO 101

OPTIMA spol. s r.o.
PROJEKTOVÁ, INŽENÝRSKÁ A STAVEBNÍ ČINNOST
Žitkova 738, 566 01 Vysoké Mýto
tel.: 465 420 911
e-mail: info@optima-vy.cz

Stupeň:	PDP
Zak. č.:	4283 - 17 - 4
Arch. č.:	3611
Datum:	03/2018
Formát:	7. 4.
Objekt:	SO 101 C11
Obsah:	SITUACE - DÍL 4.