


SITUACE 1:250

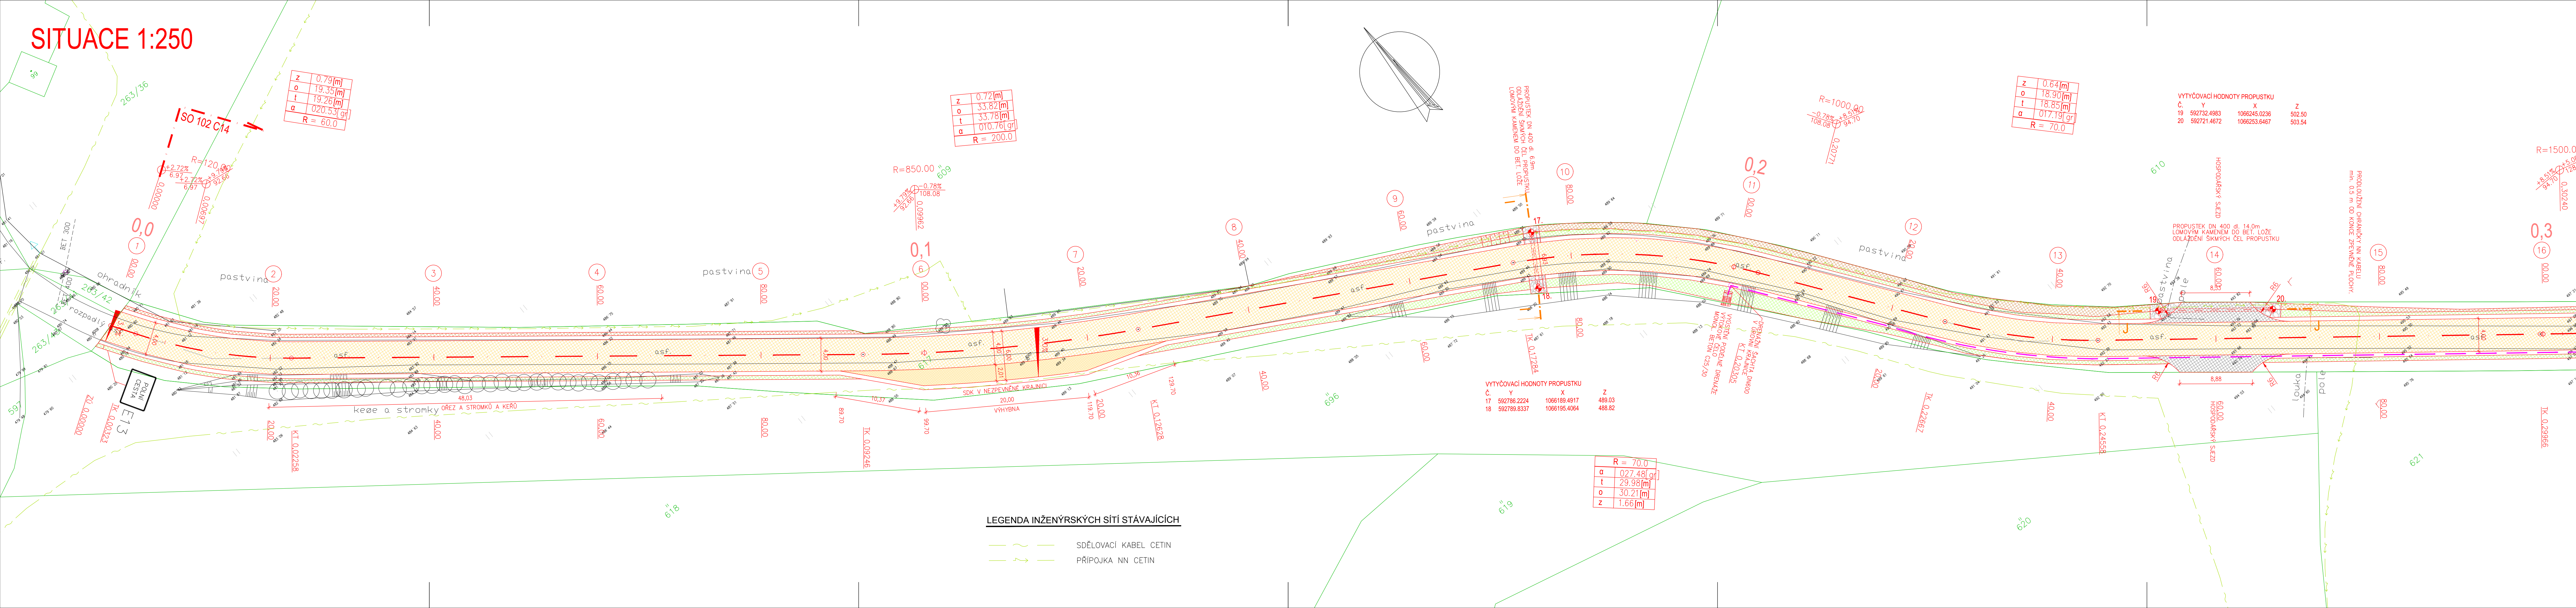

LEGENDA POVRCHŮ

- POLNÍ CESTA — ŽIVIČNÝ KRYT
- POLNÍ CESTA — NEZPEVNĚNÝ KRYT
- SJEZDY — NEZPEVNĚNÝ KRYT
- ZÁŘEZ
- NÁSYP
- LOMOVÝ KÁMEN DO BETONU

LEGENDA ČAR

- NOVÝ STAV
- STÁVAJÍCÍ STAV
- HRANICE POZEMKŮ DLE KN
- SLUČKY
- HRANICE KATASTRÁLNÍHO ÚZEMÍ
- PODÉLNÁ DRENÁŽ
- STROM STÁVAJÍCÍ

VÝŠKOVÝ SYSTÉM BpV
SOUBRANOVÝ SYSTÉM JTSK
Podzemní vedení jsou zakreslena informativně
Před zahájením stavebního projektu je nutno
požádat o podrobné vytyčení!

Kreslil:	ING. J. JEZEK	
Zpracoval:	ING. J. JEZEK	
Zodp. projektant:	ING. J. JEZEK	
Hlavní projektant:	ING. B. ŠEJBAL	
Technická kontrola:	ING. Z. NEUDERT	
Kraj: PARUBICKÝ	Okres: OSTI NAD ORLICÍ	Obec: ŠEDÍVEC

Investor: STÁTNÍ POZEMKOVÝ ÚŘAD, PŘÍRODA OSTI NAD ORLICÍ	Stupeň: PDPS
Akce: POLNÍ CESTY C11, C14 A C12 V K.Ú. ŠEDÍVEC	Zak. č.: 4283 - 17 - 4
Objekt: SO 102 C14	Arch. č.: 3611
Obsah: SITUACE - DÍL 1.	Datum: 03/2018
	Formát: 7 A4
	Mapka: 1:250
	Číslo příl. výkresu: B 2.2.1

SO 102