


SITUACE 1:250

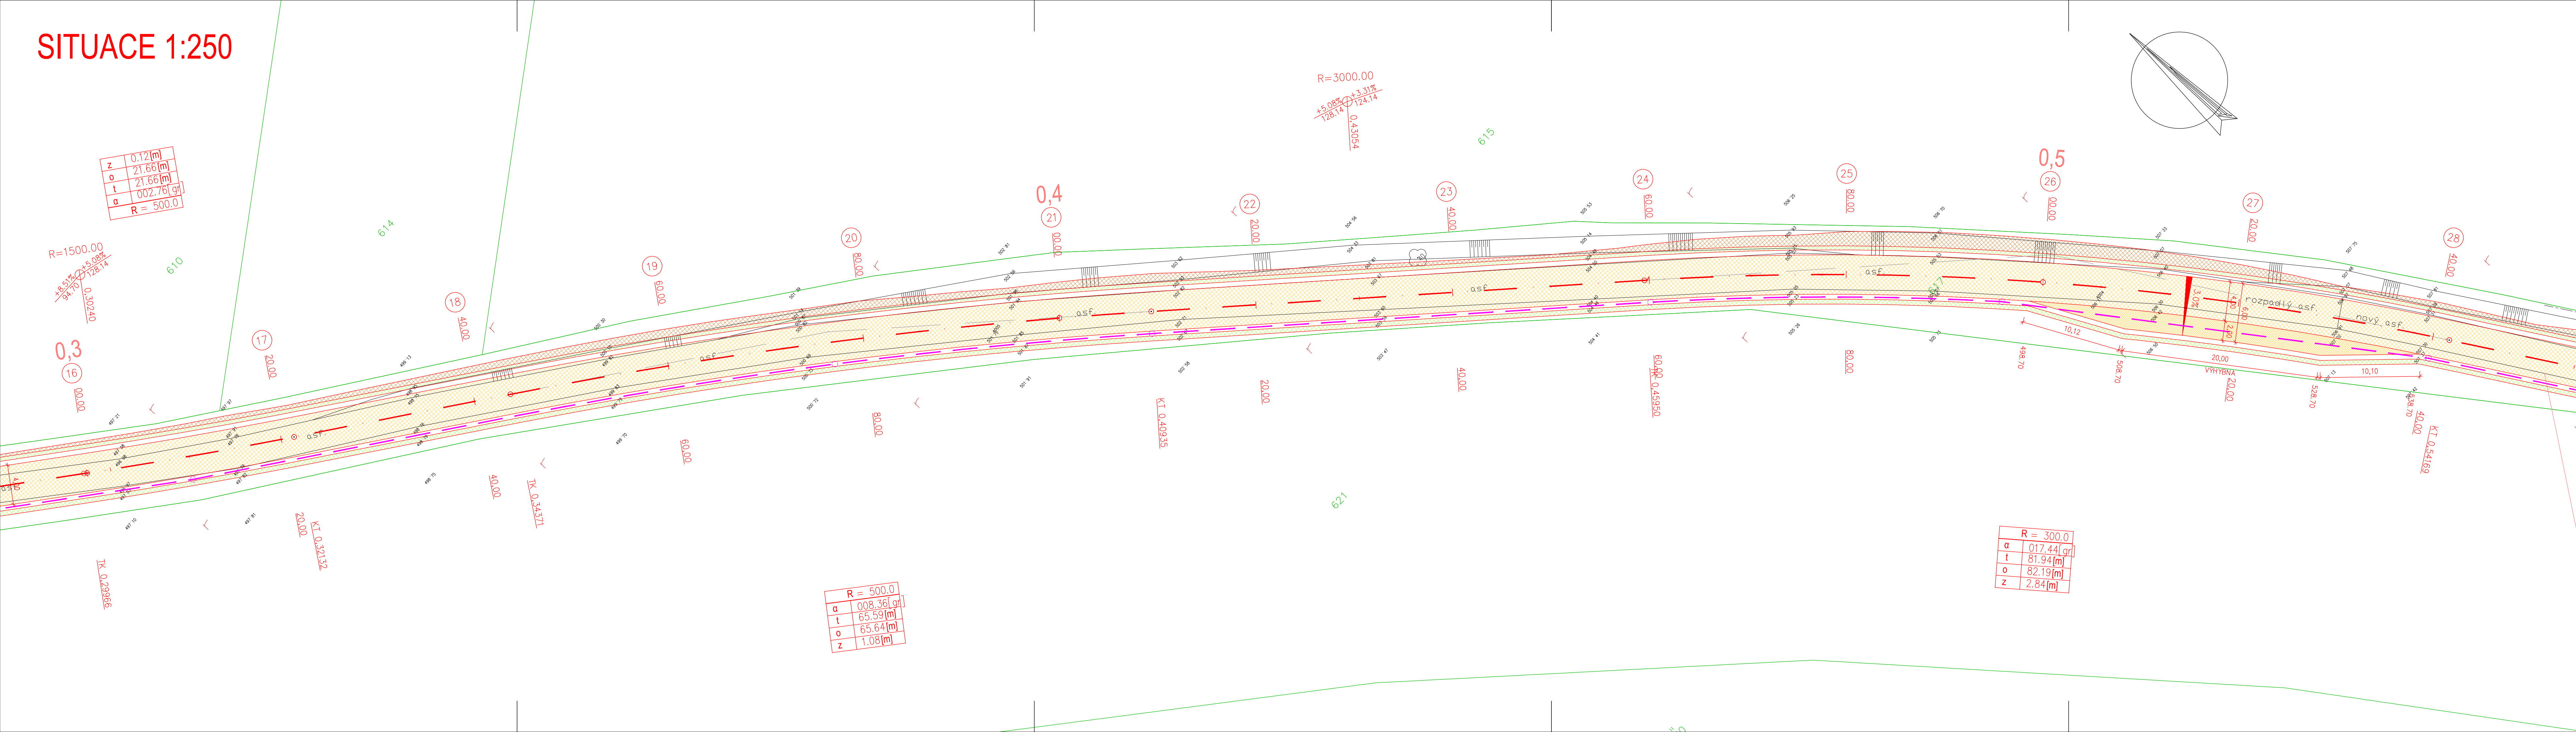

LEGENDA POVRCHŮ


	POLNÍ CESTA – ŽIVIČNÝ KRYT
	POLNÍ CESTA – NEZPEVNĚNÝ KRYT
	SJEZDY – NEZPEVNĚNÝ KRYT
	ZÁŘEZ
	NÁŠYP
	LOMOVÝ KÁMEN DO BETONU

LEGENDA ČAR

- NOVÝ STAV
- STÁVAJÍCÍ STAV
- 123 HRANICE POZEMKŮ DLE KN
- SLUČKY
- H RANICE KATASTRÁLNÍHO ÚZEMI
- PODELNÁ DRENÁŽ
- ☁ STROM STÁVAJÍCÍ

VÝŠKOVÝ SYSTÉM Bpv
SOUŘADNICOVÝ SYSTÉM JTSK
Podzemní vedení jsou zakreslena informativně
Před zahájením stavebních prací je nutno
požádat o podrobné vytyčení!

SO 102

Kreslí:	ING. J. JEŽEK			
Zpracoval:	ING. J. JEŽEK	<i>Ježek</i>		
Zodp. projektant:	ING. J. JEŽEK	<i>Ježek</i>		
Hlavní projektant:	ING. B. ŠEJBAL	<i>Šejbal</i>		
Technická kontrola:	ING. Z. NEUBERT	<i>Neubert</i>		
Kraj: PAROUBICKÝ	Okres: ÚSTÍ NAD ORLICÍ	Obec: ŠEDIVEC		
Investor: STÁTNÍ POZEMKOVÝ ÚŘAD, Pobočka ÚSTÍ NAD ORLICÍ			Stupeň:	PDPS
Akce:			Zak. č.:	4283 – 17 – 4
POLNÍ CESTY C11, C14 A C12 V K.Ú. ŠEDIVEC			Arch. č.:	3611
Objekt: SO 102 C14			Datum:	03/2018
			Formát:	6 A4
Obsh:			Měřítko:	Číslo příj. výkresu:
SITUACE - DÍL 2.			1:250	B 2.2.2
			Kóty:	