


SITUACE 1:250

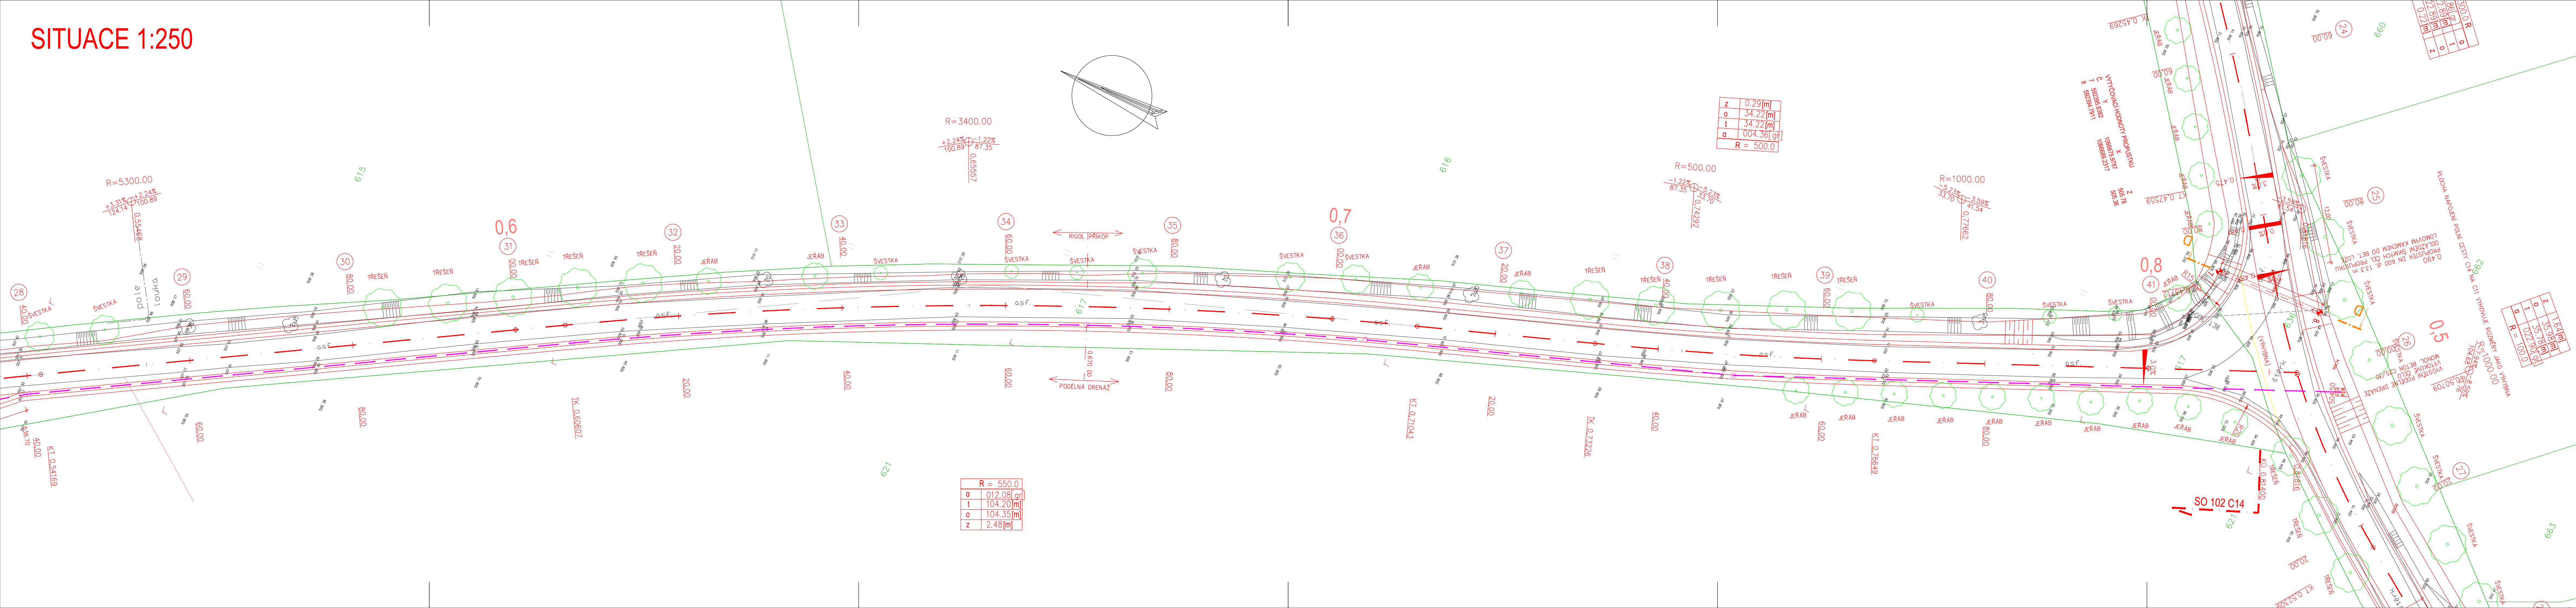

LEGENDA STROMŮ

Jeřáb obecný - Sorbus aucuparis 'Edulis' /spon 6m
Třešeň - Prunus sp. /spon 8m
Švestka domácí - Prunus domestica /spon 8m

POZNÁMKY:

- vzdálenost od krajnice min. 1.5 m
- nutno použít vysokokmenné výpěstky s balem
- skladbu a umístění stromů je nutné přizpůsobit místním podmínkám

Cesta C14 –	neuznatelné	uznatelné	celkem stromů
švestka - vysokokmen,	8 ks	19 ks	27 ks
třešeň - vysokokmen,	17 ks	24 ks	41 ks
jeřáb - vysokokmen,	14 ks	21 ks	35 ks
Celkem	39 ks	64 ks	103 ks

LEGENDA ČAR

- NOVÝ STAV
- STÁVAJÍCÍ STAV
- HRANICE POZEMKŮ DLE KN
- SLUČKY
- HRANICE KATASTRÁLNÍHO ÚZEMÍ
- PODÉLNÁ DRENÁŽ
- STROM STÁVAJÍCÍ
- STROM NAVRŽENÝ

VÝŠKOVÝ SYSTÉM Bpv
SOURADNICOVÝ SYSTÉM JTSK
Podzemní vedení jsou zakreslena informativně
Před zahájením stavebního prací je nutno požádat o podrobné vytyčení!

SO 801

Kreslil:	ING. J. JEZEK		
Zpracoval:	ING. J. JEZEK		
Zodp. projektant:	ING. J. JEZEK		
Hlavní projektant:	ING. B. ŠNEJBAL		
Technická kontrola:	ING. Z. NEUDERT		
Kraj: PAROUČICKÝ	Okres: ÚSTÍ NAD ORLICÍ	Obec: ŠEDIVEC	
Investor: STATNÍ POZEMKOVÝ ÚŘAD, PŘÍRODA ÚSTÍ NAD ORLICÍ			
Ace:	POLNÍ CESTY C11, C14 A C12 V K.Ú. ŠEDIVEC		
Objekt: SO 801 SADOVÉ ÚPRAVY			
Obsah: SITUACE - DÍL 3.			
Stupeň:	PDPs		
Zak. č.:	4283 – 17 – 4		
Arch. č.:	3611		
Datum:	03/2018		
Formát:	7 A4		
Mapka:	1:250	Číslo příl. výkresu:	B 5.2.3
Kdy:			