

HAVRAŇ

POLERADY

SKLONOVÉ POMĚRY:

ZMĚNA PŘÍČNÉHO SKLONU:


SROVNÁVACÍ ROVINA=229m

KÓTY NIVELETY:

KÓTY TERÉNU:

STANIČENÍ:

SMĚROVÉ POMĚRY:

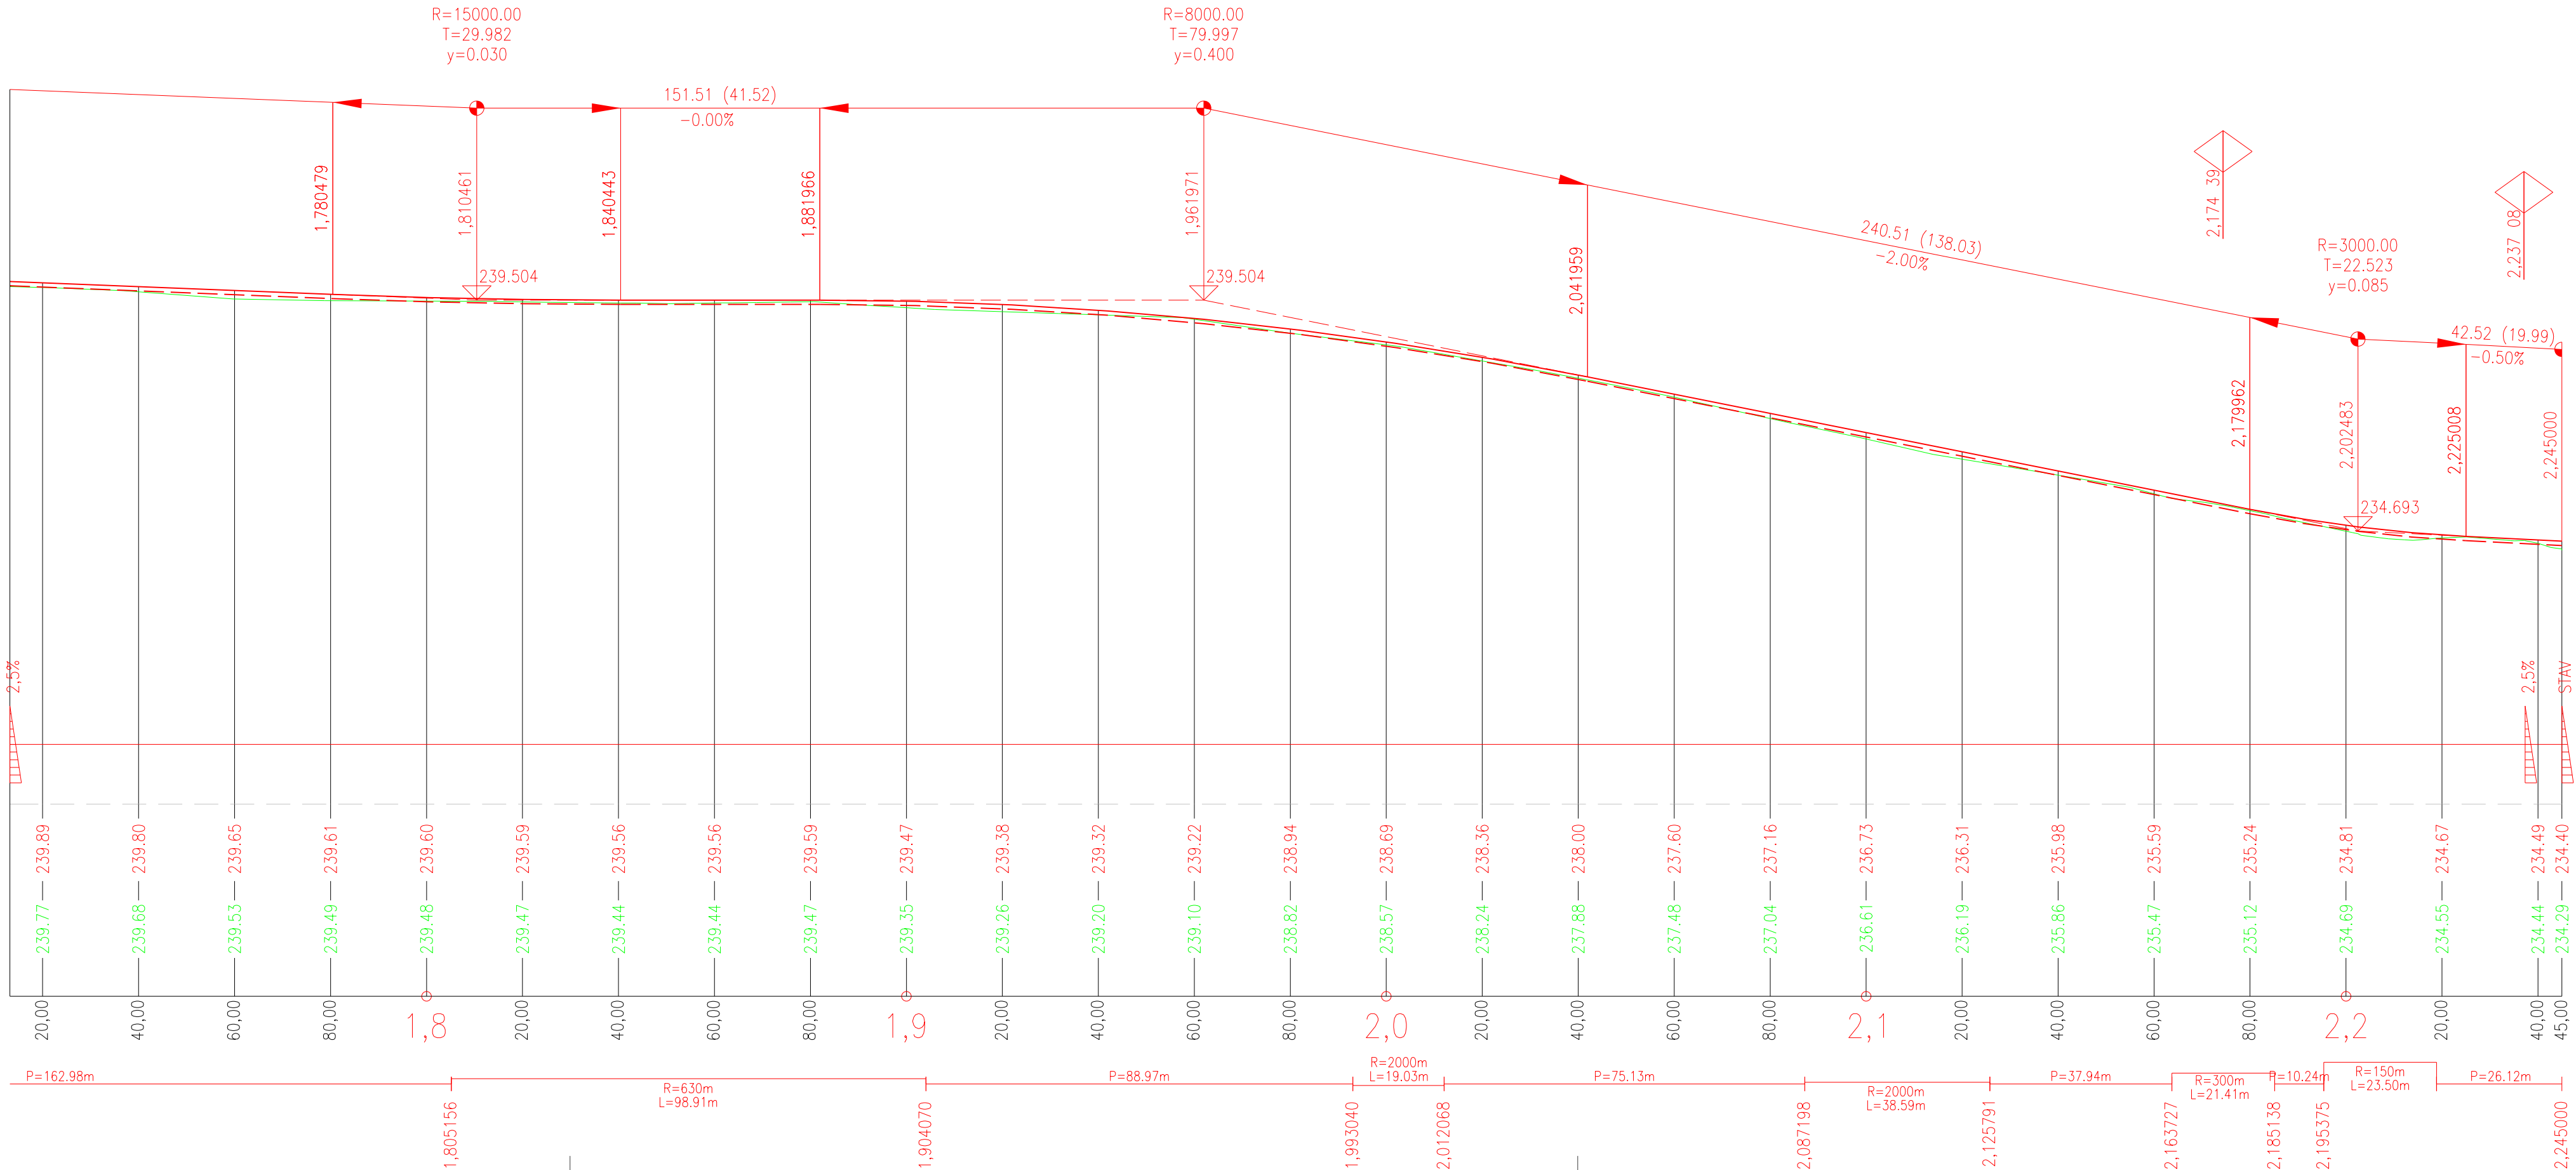

SO 101

OBJEDNATEL:

STÁTNÍ POZEMKOVÝ ÚŘAD

Krajský pozemkový úřad pro Ústecký kraj

Pobočka Chomutov

Jiráskova 2528

430 03

Chomutov

tel.: +420 729 922 111

www.spucr.cz

ZHOTOVITEL:

NÁZEV PROJEKTU:

POLNÍ CESTY LIŠNICE C7

ČÁST:	DOKUMENTACE OBJEKTŮ			
STAVEBNÍ OBJEKT:	SO 101 - POLNÍ CESTA C7			
PŘÍLOHA:	PODÉLNÝ PROFILI IV.			
KRAJ:	ÚSTECKÝ	D	PŘÍLOHA Č.: 3.4	ČÍSLO PARE:
DATUM:	08/2020			
STUPEŇ:	DSP + PDPS			
MĚŘÍTKO:	1:1000/100			
Č. ZAKÁZKY:	2020/0157			