


Charakteristické řezy
M 1:100

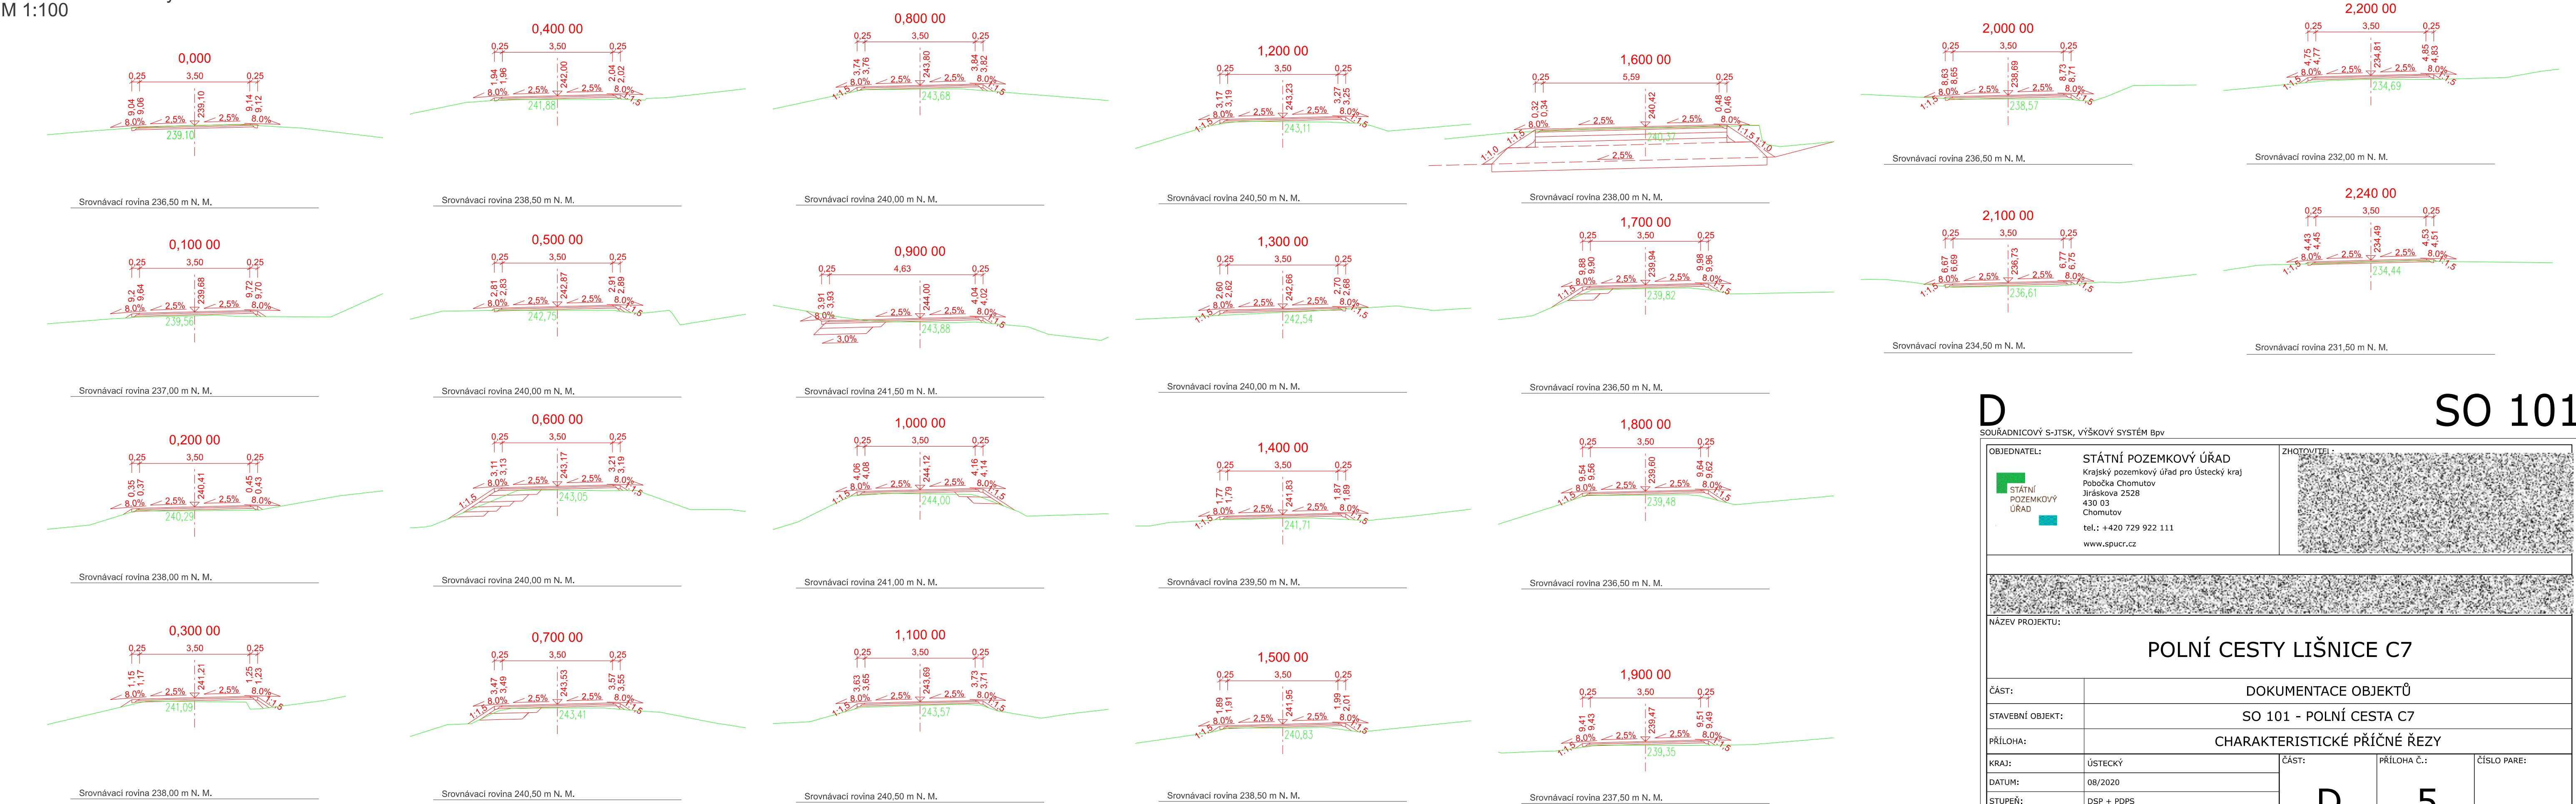

Pozn.: Vzhledem k zanešení stávajících příkopů a propustků, bude stanovena výška uložení betonových trub až na stavbě, po řádném pročištění příkopů a odtokových prostorů propustků. V případě zjištění nedostatečného krytí propustků, se sníží dimenze propustku. V případě zjištění dostatečné dimenze, se rozhodne o možnostech zvětšení trub. Rozhodnutí o změně dimenze propustku, bude prováděno za přítomnosti technického dozoru stavby.

SO 101

OBJEDNATEL:		STÁTNÍ POZEMKOVÝ ÚŘAD Krajský pozemkový úřad pro Ústecký kraj Pobočka Chomutov Jiráskova 2528 430 03 Chomutov tel.: +420 729 922 111 www.spucr.cz		ZHOTOVITEL:		
						
NÁZEV PROJEKTU:						
POLNÍ CESTY LIŠNICE C7						
ČÁST:	DOKUMENTACE OBJEKTŮ					
STAVEBNÍ OBJEKT:	SO 101 - POLNÍ CESTA C7					
PŘÍLOHA:	CHARAKTERISTICKÉ PŘÍČNÉ ŘEZY					
KRAJ:	ÚSTECKÝ	D	5	ČÍSLO PARE:		
DATUM:	08/2020					
STUPEŇ:	DSP + PDPS					
MĚŘÍTKO:	1:100					
Č. ZAKÁZKY:	2020/0157					