

Podélný profil: SO 101 POLNÍ CESTA C7 11 M 1:1000/100
Rozsah: km 0,00000 – km 2,24500

HAVRAŇ

R=10000.00
T=22.389
y=0.025

R=10000.00
T=7.498
y=0.003

POLERADY
R=10000.00
T=30.008
y=0.045

SKLONOVÉ POMĚRY:

ZMĚNA PŘÍČNÉHO SKLONU:


SROVNÁVACÍ ROVINA=229m

KÓTY NIVELETY:

KÓTY TERÉNU:

STANIČENÍ:

SMĚROVÉ POMĚRY:

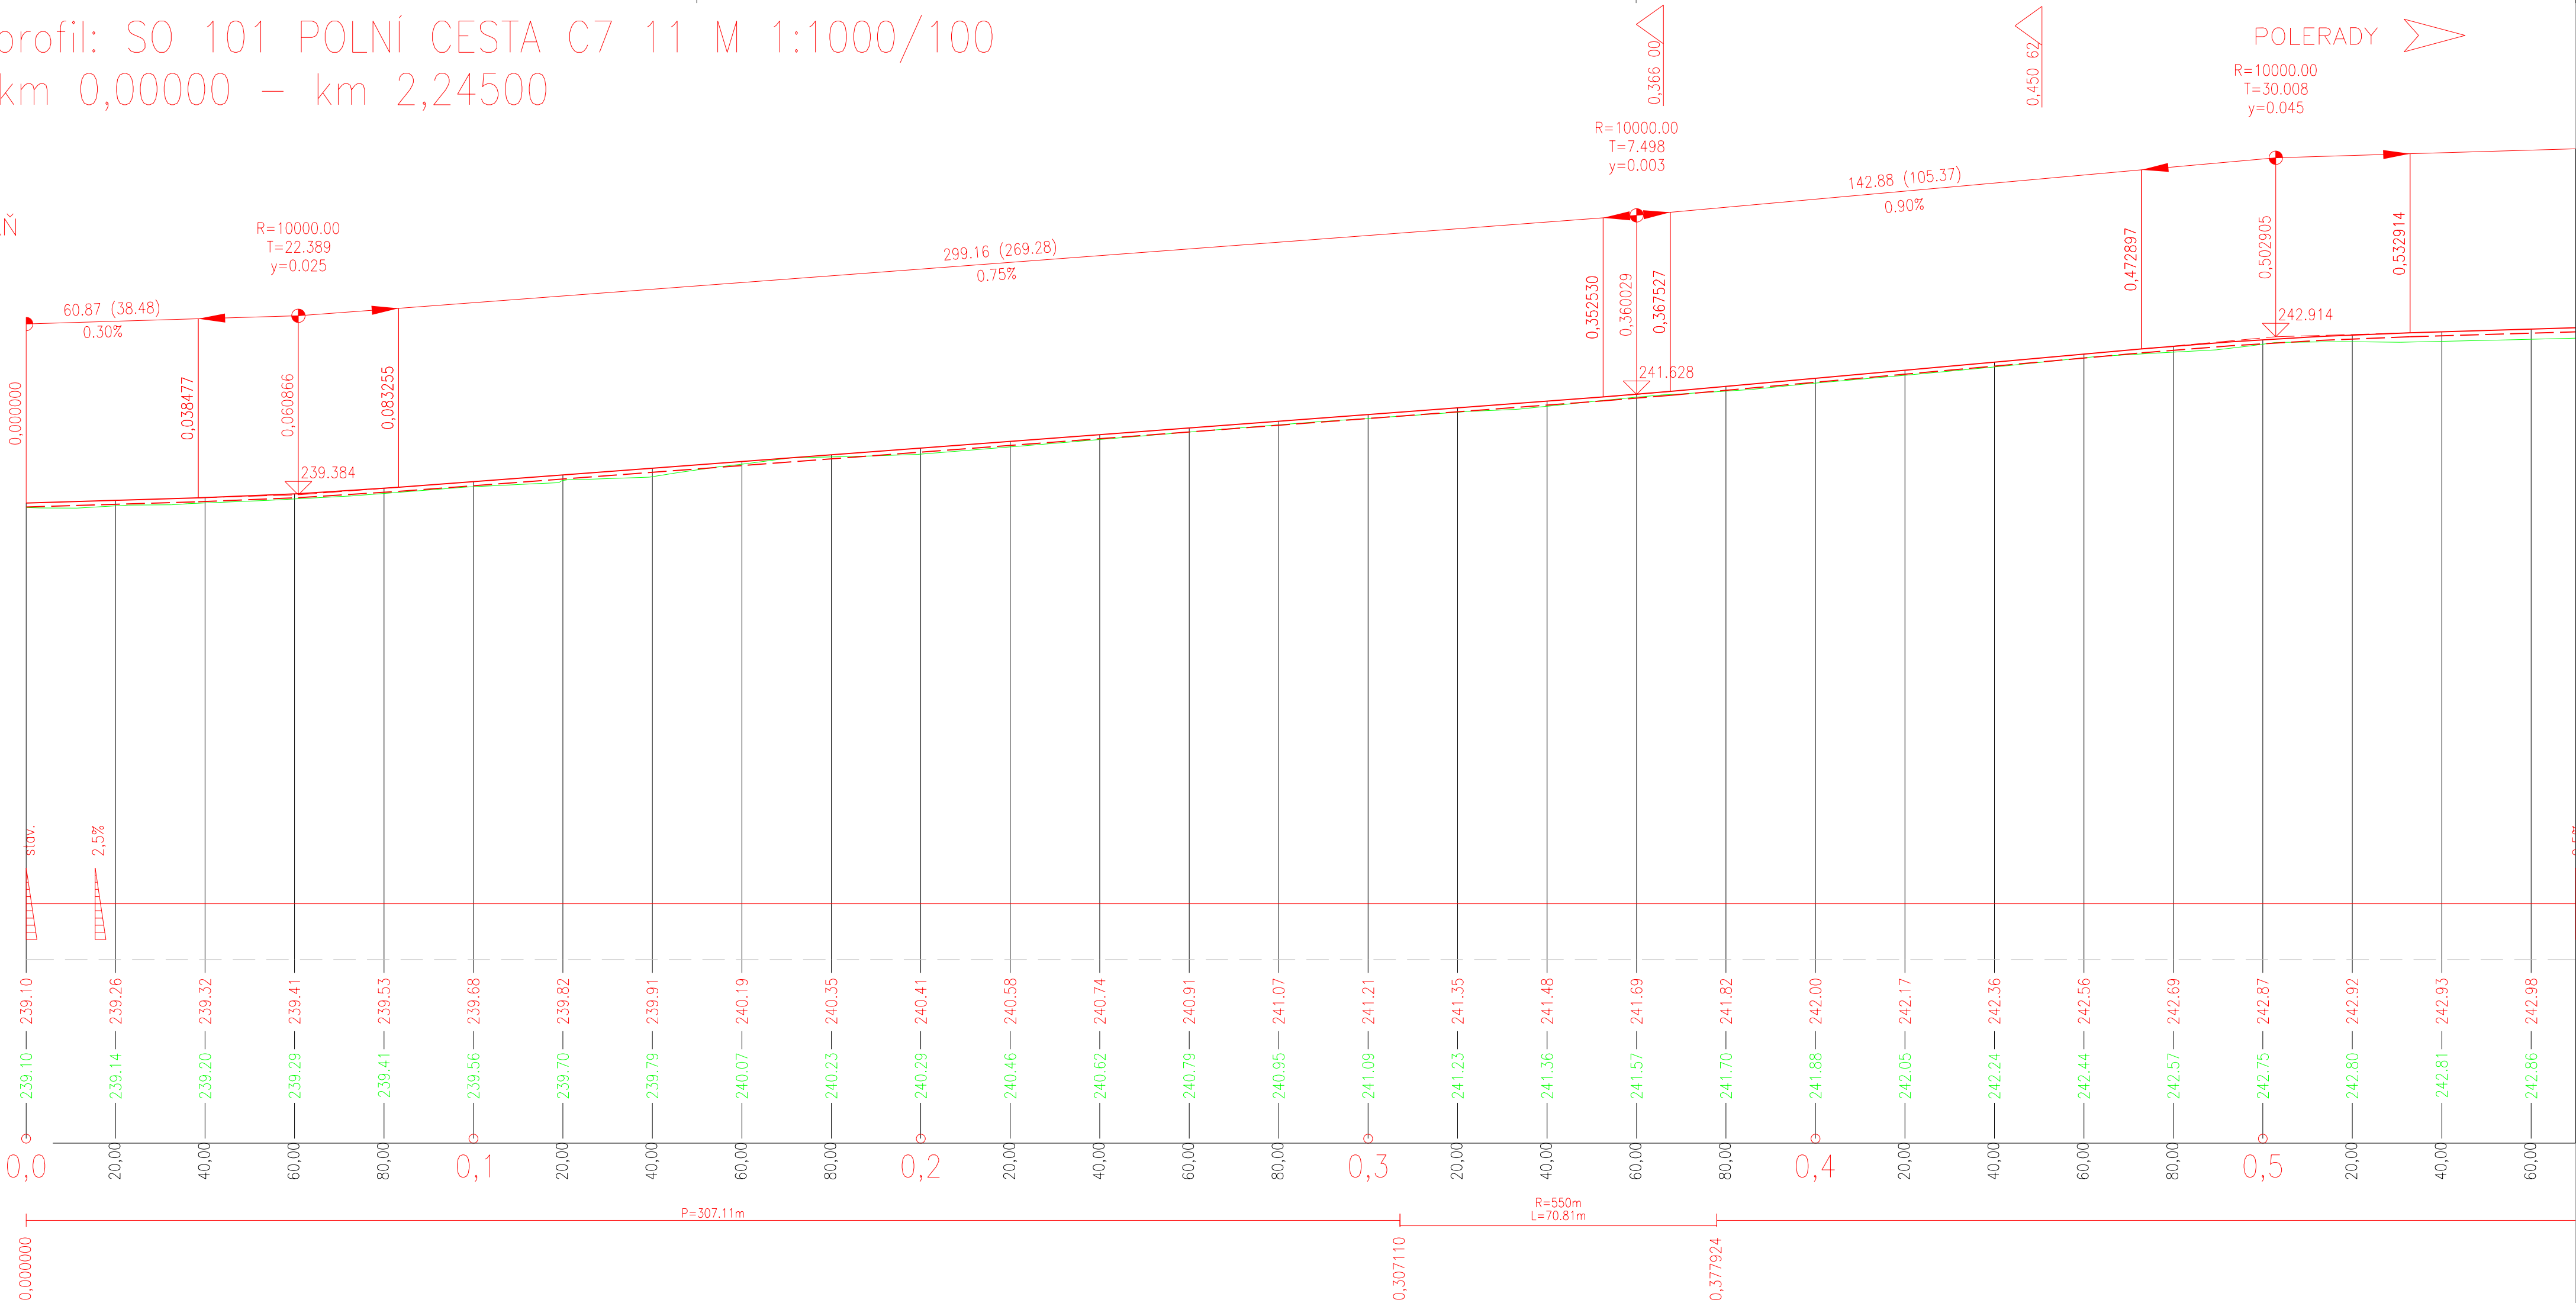

D

SOUŘADNICOVÝ S-JTSK, VÝŠKOVÝ SYSTÉM Bpv

OBJEDNATEL:		ZHOTOVITEL:		
<div><div><div></div><div>STÁTNÍ POZEMKOVÝ ÚŘAD</div></div><div>tel.: +420 729 922 111</div><div>www.spucr.cz</div></div>		<div></div>		
<div></div>				
NÁZEV PROJEKTU:				
POLNÍ CESTY LIŠNICE C7				
ČÁST:	DOKUMENTACE OBJEKTŮ			
STAVEBNÍ OBJEKT:	SO 101 - POLNÍ CESTA C7			
PŘÍLOHA:	PODÉLNÝ PROFIL I.			
KRAJ:	ÚSTECKÝ	ČÁST:	PŘÍLOHA Č.:	ČÍSLO PARE:
DATUM:	08/2020			
STUPEŇ:	DSP + PDPS			
MĚŘÍTKO:	1:1000/100			
Č. ZAKÁZKY:	2020/0157			
		D	3.1	

SO 101