


PODÉLNÝ PROFIL POLNÍ CESTA C4 (úsek č. 1) a C5 NEŘEBICE

Rozsah: km 0,600 – 1,212 M: 1:1000/100

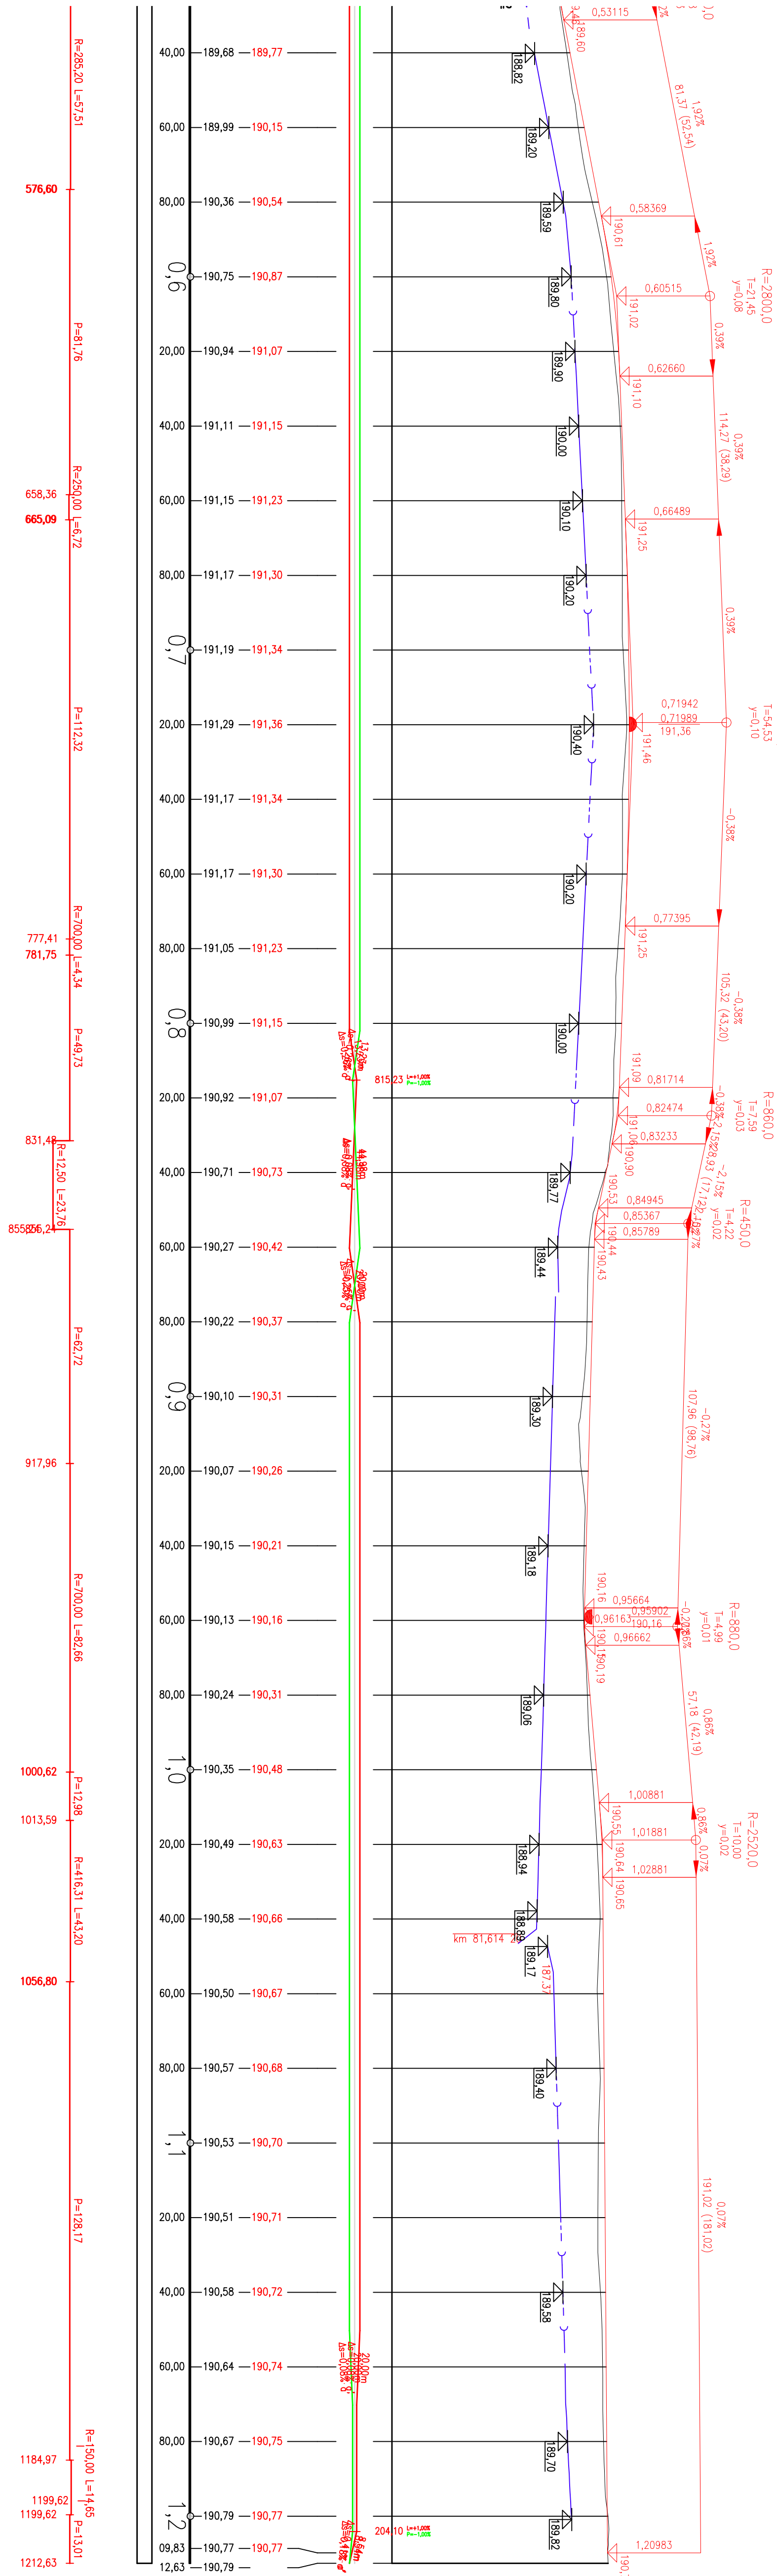

| | | | |
|-------------|-------------|-------------------|--------|
| AUTORIZACE | | ČÍSLO PRÁCE | |
| ČÍSLO ZMĚNY | DATUM ZMĚNY | POPIS/OPSAH ZMĚNY | PODPIS |
| | | | |
| | | | |

| | | | |
|--|--|--|--|
| | | | |
| | | | |
| | | | |
| | | | |

Projekt polních cest C4 (úsek č.1), C5 Neřečbice

název dílce

SO 101 KOMUNIKACE

soubor objektů

| | | | |
|--|--|---|--|
| Česká republika - Státní pozemkový úřad Krajský pozemkový úřad pro Středočeský kraj Pobočka Nymburk - Sedlitz 17 objednatel | | . . spolupráce Boržedřova 1688, 500 02, Hradec Králové tel.: 495 219 036, 495 212 647, fax: 495 221 677 e-mail: dtk@dkc - hk.cz, http: www.dkc.cz | |
| K.ú. Neřečbice u Nymburka místní stavby | | Středočeský kraj | |

| | | | | |
|----------------------|--|--------|--------------------|---------------|
| PODÉLNÝ ŘEZ - ČÁST 2 | | výkres | 1:1000/100 měřítko | DSP-PPS stupň |
|----------------------|--|--------|--------------------|---------------|

| | | | | |
|--|--|----------------------|----------------------|------------------------|
| ING. M. BURÁNEC kontrola | ING. R. FIŠER hlavní inženýr projektu | A091/16 číslo zápisu | 11/2016 datum | C.1.3.2 číslo přílohy |
| ING. M. BURÁNEC zodpovědný projektant | <i>Ing. M. Buránek</i> | vedoucí projektant | <i>Ing. R. Fišer</i> | <i>Ing. M. Buránek</i> |