

KATASTRÁLNÍ ÚZEMÍ  
OBSAH

KoPÚ Žárovná - Dokumentace technického řešení PSZ

Žárovná  
Podélný profil lesní cesty LC8

ZMĚNA PŘÍČNÉHO SKLONU  
VOZOVKY


KÓTY NIVELETY

KÓTY TERÉNU

SROVNÁVACÍ ROVINA  
STANIČENÍ V KM  
STANIČENÍ V M

ČÍSLA PŘÍČNÝCH ŘEZŮ  
VZDÁLENOSTI PŘÍČNÝCH ŘEZŮ

SMĚROVÉ POMĚRY

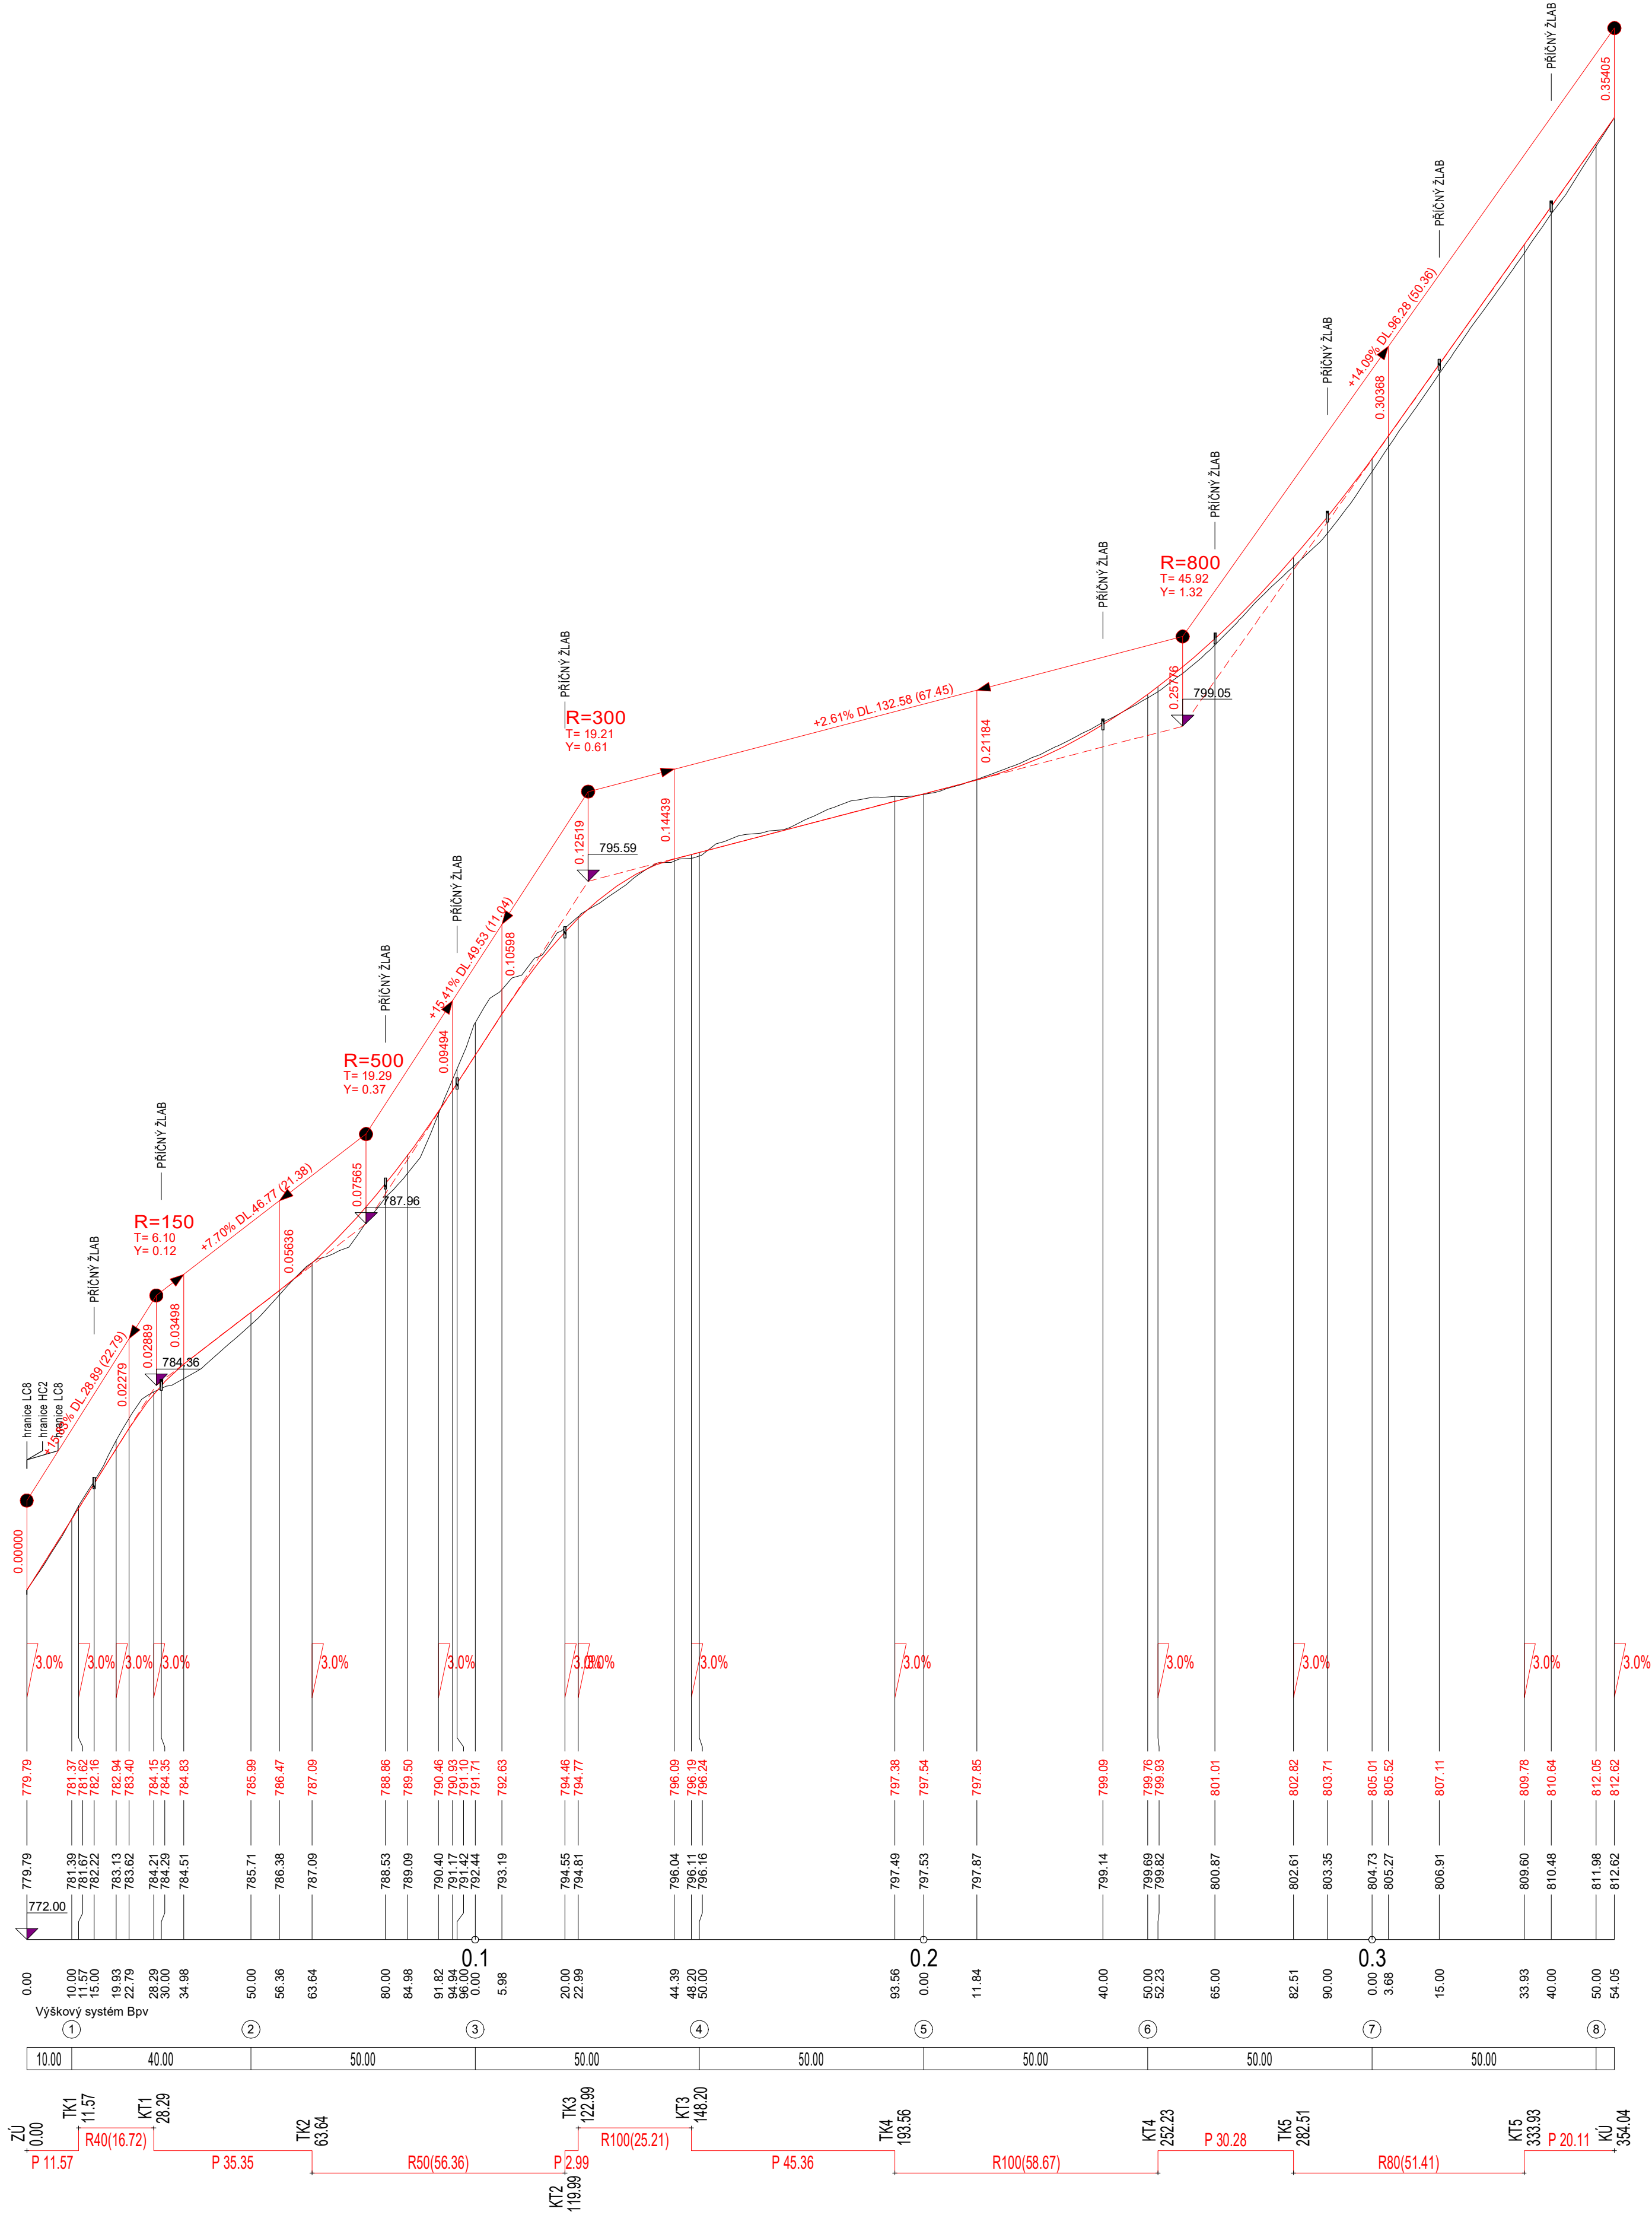

VYPRACOVALA	Ing. Jana Vávrová	ZODP. PROJEKTANT	Ing. Vladimír Luks	GEODETICKÉ SDRUŽENÍ s.r.o. Pod Anenskou 245, 261 01 Příbram www.geodetpb.cz	
OKRES: Prachatice	OBECE: Žárovná				
KATASTRÁLNÍ ÚZEMÍ: Žárovná	Státní pozemkový úřad KPÚ pro Jihočeský kraj Pobočka Prachatice DOKUMENTACE TECHNICKÉHO ŘEŠENÍ PSZ Lesní cesta LC8 <b>PODÉLNÝ PROFIL</b>			STUPEŇ	PSZ
ODBĚRATEL:				ČÍSLO ZAKÁZKY	40102016
				DATUM	02/2019
				FORMÁT	A1
			MĚŘÍTKO	Č. VÝKRESU	
			1:1000/100	16	