
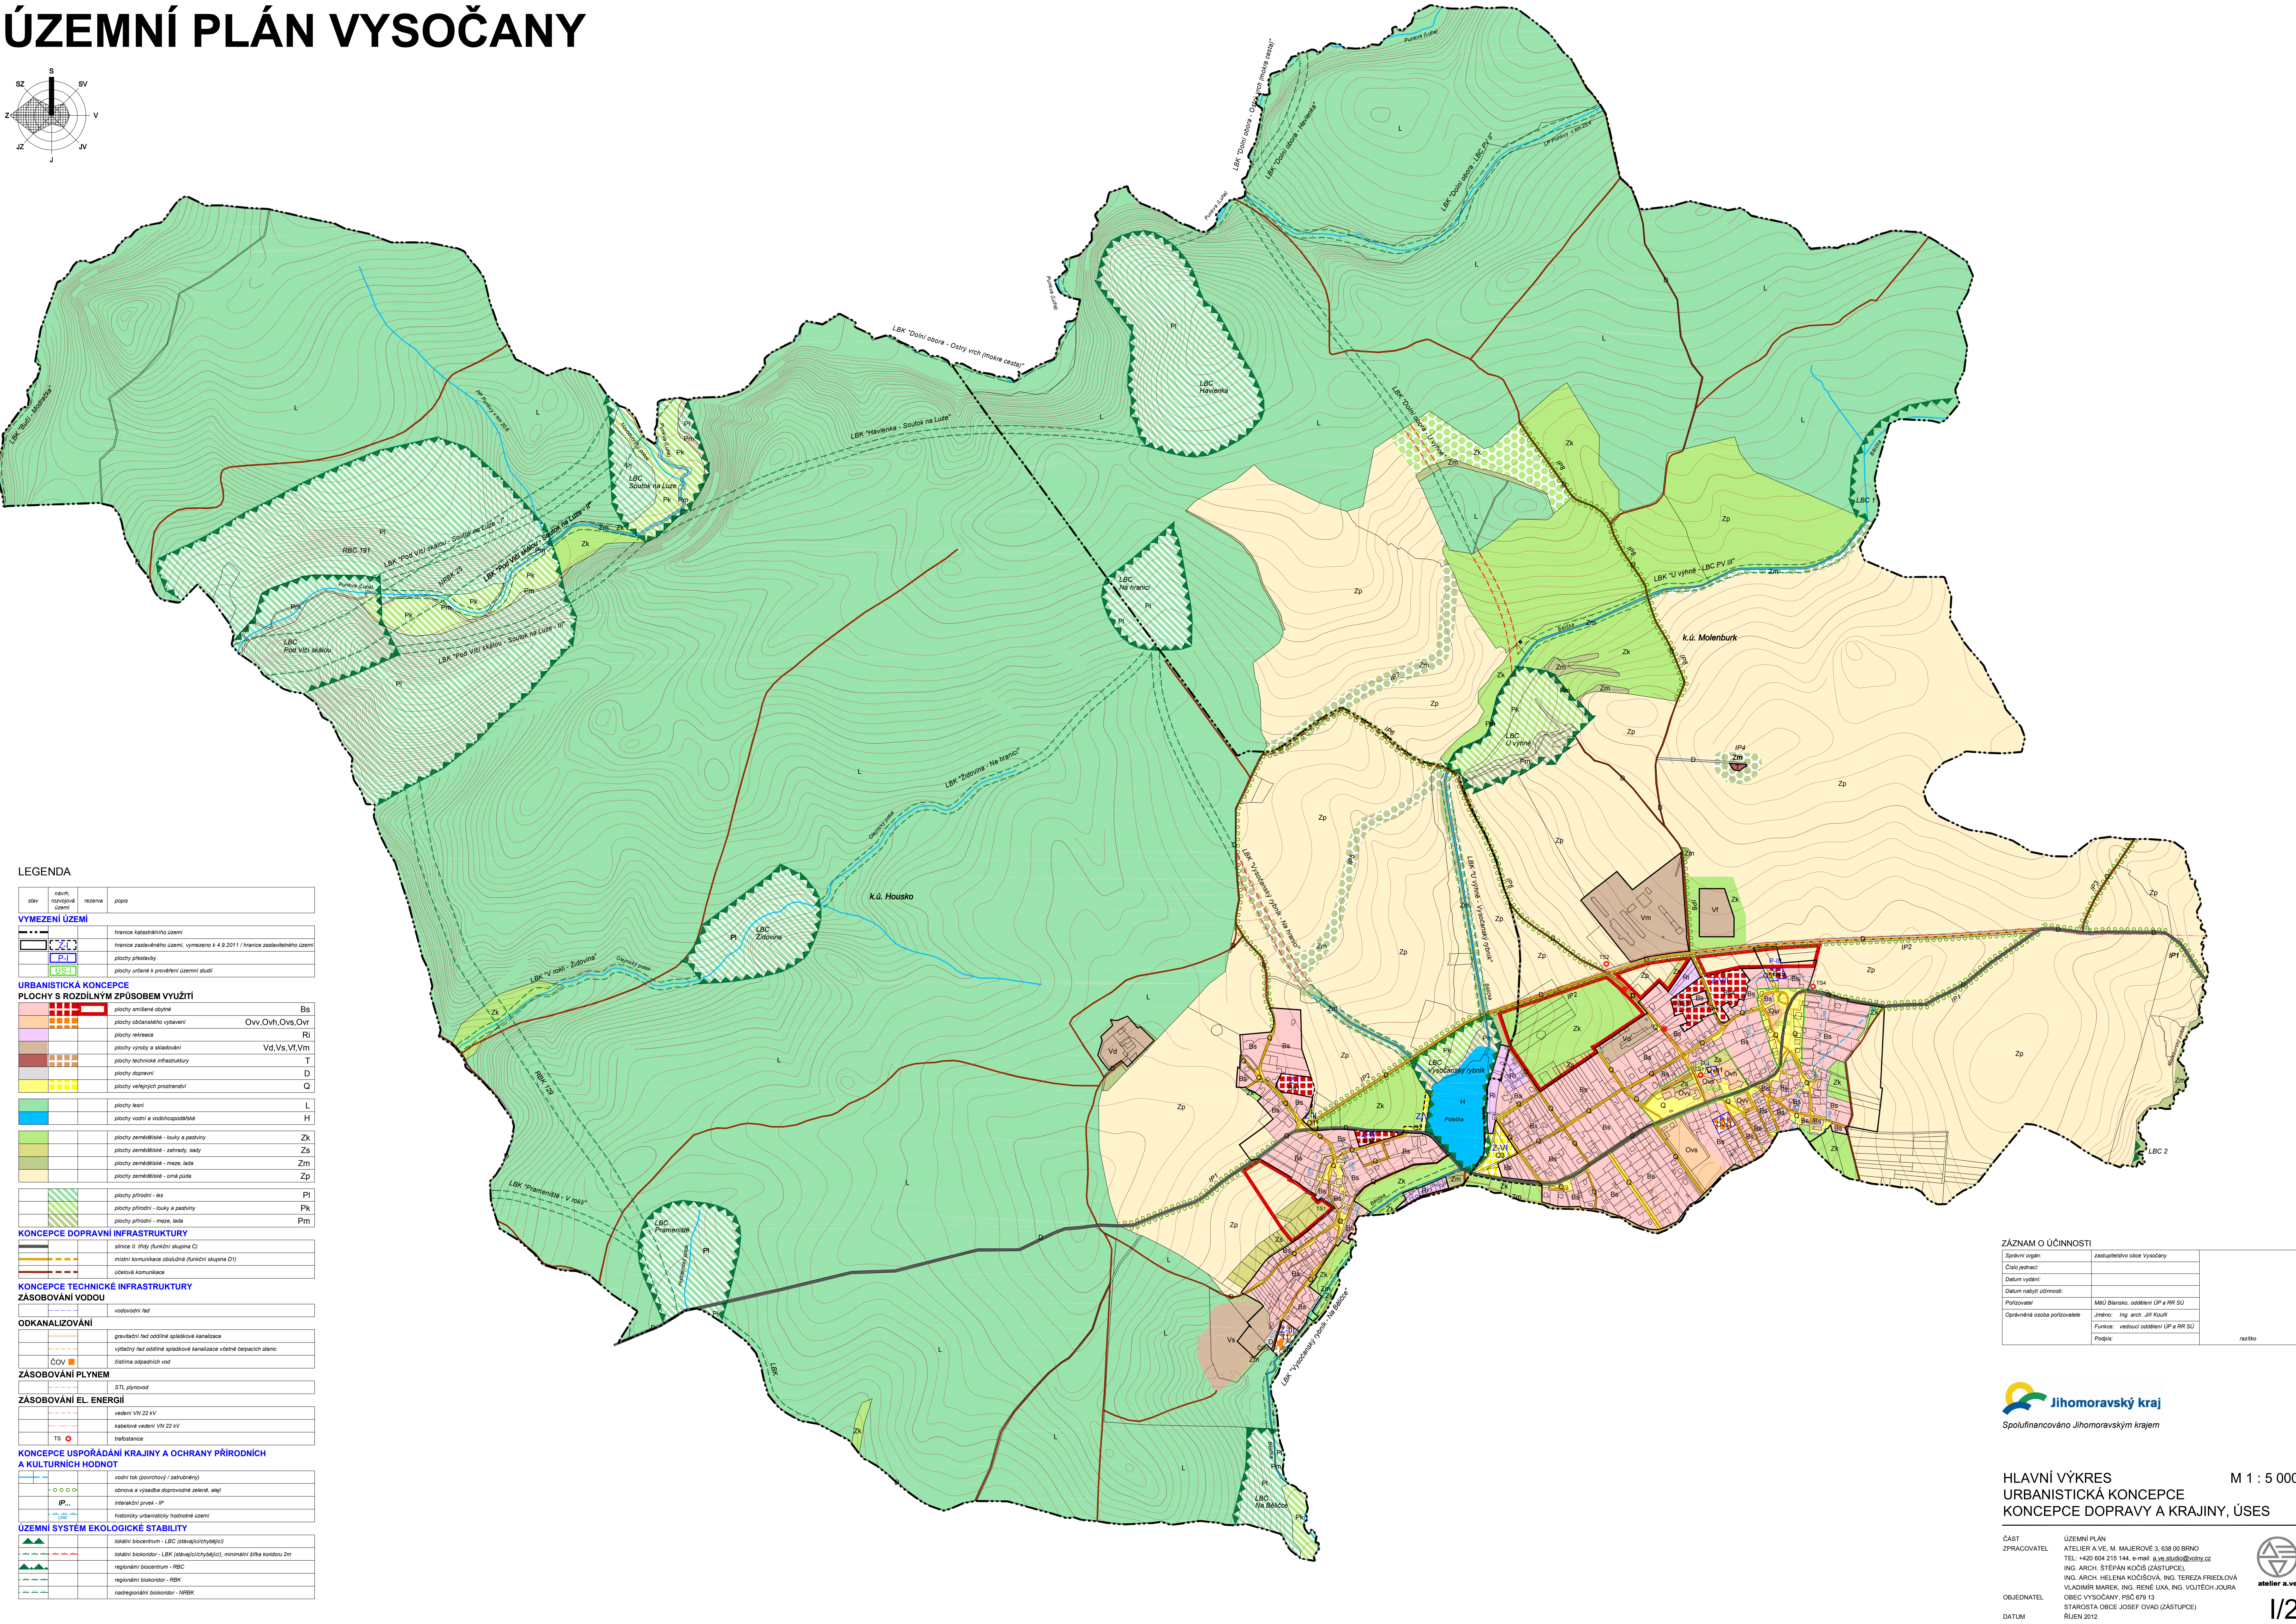


ÚZEMNÍ PLÁN VYSOČANY

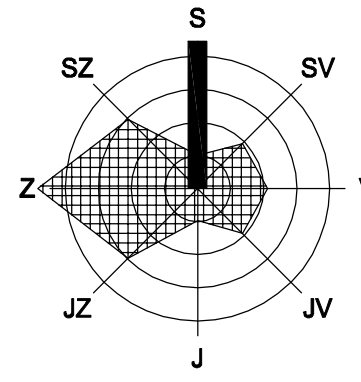

LEGENDA

stav	návrh, rozšíření území	režim	popis
VYMEZENÍ ÚZEMÍ			
---	---		hranice katastrálního území
---	---		hranice zastavěného území, vymezeno k 4.9.2011 / hranice zastavěného území
---	---		plochy přestavby
---	---		plochy určené k prověření územní studie
URBANISTICKÁ KONCEPCE			
PLOCHY S ROZDÍLNÝM ZPŮSOBEM VYUŽITÍ			
		Bs	plochy smíšené obytné
		Ovv,Ovh,Ovs,Ovr	plochy občanského vybavení
		Ri	plochy rekreace
		Vd,Vs,Vf,Vm	plochy výroby a skladování
		T	plochy technické infrastruktury
		D	plochy dopravní
		Q	plochy veřejných prostranství
		L	plochy lesní
		H	plochy vodní a vodohospodářské
		Zk	plochy zemědělské - louky a pastviny
		Zs	plochy zemědělské - zahrady, sady
		Zm	plochy zemědělské - meze, leze
		Zp	plochy zemědělské - orná půda
		PI	plochy přírodní - les
		Pk	plochy přírodní - louky a pastviny
		Pm	plochy přírodní - meze, leze
KONCEPCE DOPRAVNÍ INFRASTRUKTURY			
			silnice II. třídy (funkční skupina C)
			místní komunikace obsluhující (funkční skupina D1)
			ústečková komunikace
KONCEPCE TECHNICKÉ INFRASTRUKTURY			
ZÁSOBOVÁNÍ VODOU			
			vodovodní řád
ODKANALIZOVÁNÍ			
			gravitační řád oddělné splaškové kanalizace
			výtahový řád oddělné splaškové kanalizace včetně čerpacích stanic
			čistírna odpadních vod
ZÁSOBOVÁNÍ PLYNEM			
			STL plynovod
ZÁSOBOVÁNÍ EL. ENERGIÍ			
			vedení VN 22 kV
			habešové vedení VN 22 kV
			trafostanice
KONCEPCE USPOŘÁDÁNÍ KRAJINY A OCHRANY PŘÍRODNÍCH A KULTURNÍCH HODNOT			
			vodní tok (povrchový / zasněžený)
			obnova a výsadba doprovodné zeleně, alejí
			interakční prvek - IP
			historicky urbanisticky hodnotné území
ÚZEMNÍ SYSTÉM EKOLOGICKÉ STABILITY			
			lokální biocentrum - LBC (stávající/čtyřlůžkový)
			lokální biokoridor - LBC (stávající/čtyřlůžkový), minimální šířka koridoru 2m
			regionální biocentrum - RBC
			regionální biokoridor - RBC
			nadregionální biokoridor - NRBC

ZÁZNAM O ÚČINNOSTI	
Správní orgán:	zastupitelstvo obce Vysočany
Číslo jednací:	
Datum vydání:	
Datum nabytí účinnosti:	
Porizovatel:	MÚO Blansko, oddělení ÚP a RR SU
Opředení osoba pořizovatele:	Jednotka: Ing. arch. Jitka Kocová Funkce: vedoucí oddělení ÚP a RR SU Podpis: _____
	razítko



Jihomoravský kraj
Spolufinancováno Jihomoravským krajem

HLAVNÍ VÝKRES
URBANISTICKÁ KONCEPCE
KONCEPCE DOPRAVY A KRAJINY, ÚSES

M 1 : 5 000

ČÁST
ZPRACOVATEL
OBJEDNATEL
DATUM

ÚZEMNÍ PLÁN
ATELIER A.V.E. M. MAJEROVÉ 3, 638 00 BRNO
TEL: +420 604 215 144, e-mail: a.v.e.studio@volny.cz
ING. ARCH. ŠTEPÁN KOČIS (ZÁSTUPCE)
ING. ARCH. HELENA KOČISOVÁ, ING. TEREZA FRIEDLOVÁ
VLADIMÍR MAREK, ING. RENÉ UXA, ING. VOJTĚCH JOURA
OBEC VYSOČANY, PSČ 679 13
STAROSTA OBCE JOSEF OVAD (ZÁSTUPCE)
RÚEN 2012



atelier a.v.e.

I/2