
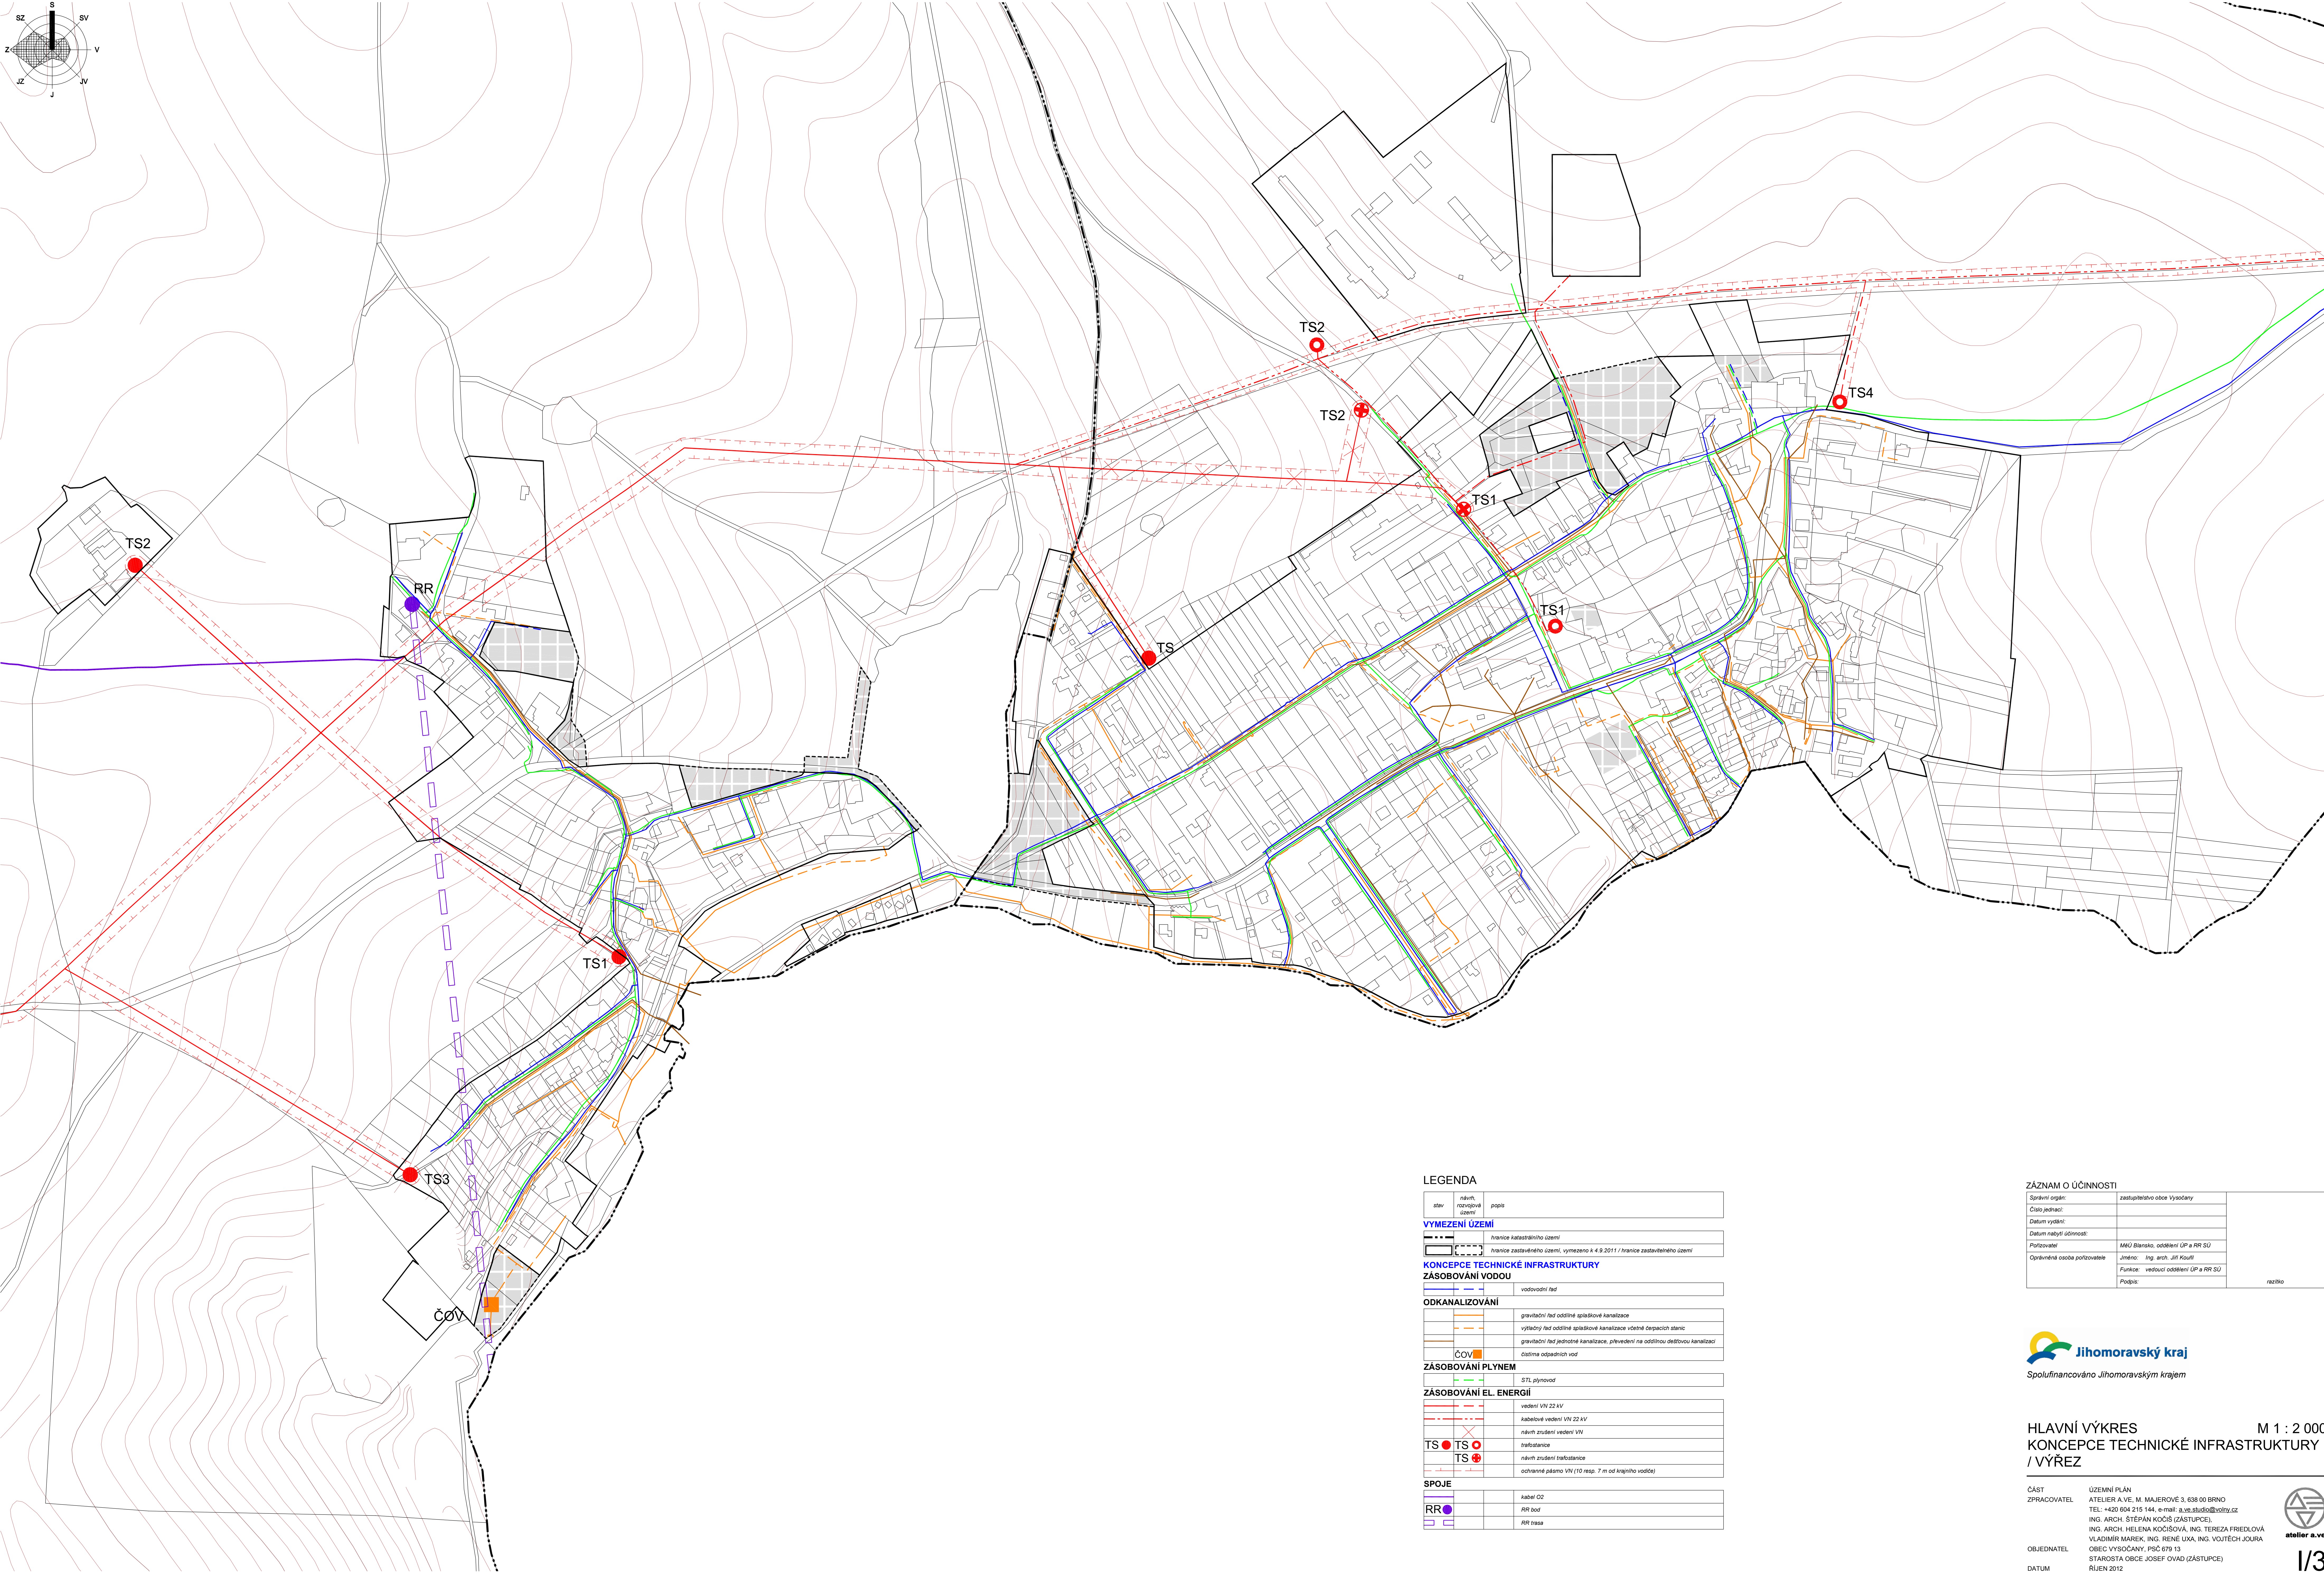


ÚZEMNÍ PLÁN VYSOČANY

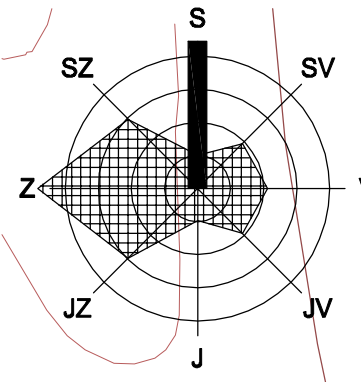

LEGENDA

stav	návrh, rozvojové území	popis
VYMEZENÍ ÚZEMÍ		
---	---	hranice katastrálního území
---	---	hranice zastavěného území, vymezeno k 4.9.2011 / hranice zastavěného území
KONCEPCE TECHNICKÉ INFRASTRUKTURY		
ZÁSOBOVÁNÍ VODOU		
---	---	vodotoční řád
ODKANALIZOVÁNÍ		
---	---	gravitační řád oddělné splaškové kanalizace
---	---	výtlačný řád oddělné splaškové kanalizace včetně čerpacích stanic
---	---	gravitační řád jednotné kanalizace, převedení na oddělnou dešťovou kanalizaci
---	---	čistírna odpadních vod
ZÁSOBOVÁNÍ PLYNEM		
---	---	STL plynovod
ZÁSOBOVÁNÍ EL. ENERGII		
---	---	vedení VN 22 kV
---	---	kabeľové vedení VN 22 kV
---	---	návrh zrušení vedení VN
---	---	trafostanice
---	---	návrh zrušení trafostanice
---	---	ochranné pásmo VN (10 resp. 7 m od krajního vodiče)
SPOJE		
---	---	kabel O2
---	---	RR bod
---	---	RR trasa

ZÁZNAM O ÚČINNOSTI

Správní orgán:	zastupitelstvo obce Vysoká	
Číslo jednací:		
Datum vydání:		
Datum nabytí účinnosti:		
Přílohové listy:	MKU (číslo, oddělení) OP a RR (SU)	
Opisovatel:	Jméno: Ing. arch. Jiří Kouřil	
Opisovaná osoba pořizovatele:	Funkce: vedoucí oddělení (OP a RR SU)	
Podpis:		razítko



HLAVNÍ VÝKRES
KONCEPCE TECHNICKÉ INFRASTRUKTURY
/ VÝŘEZ

M 1 : 2 000

ČÁST ZPRACOVATEL	ÚZEMNÍ PLÁN ATELIER A.V.E. M. MAJEROVÉ 3, 638 00 BRNO TEL: +420 604 215 144, e-mail: a.v.e.studio@volny.cz	
OBJEDNATEL	ING. ARCH. HELENA KOČÍŠOVÁ, ING. TEREZA FRIEDLOVÁ VLADIMÍR MAREK, ING. RENÉ UXA, ING. VOJTĚCH JOURA	
DATUM	OBC VYSOČANY, PSČ 679 13 STAROSTA OBC JOSEF OVAD (ZÁSTUPCE) ŘÍJEN 2012	I/3