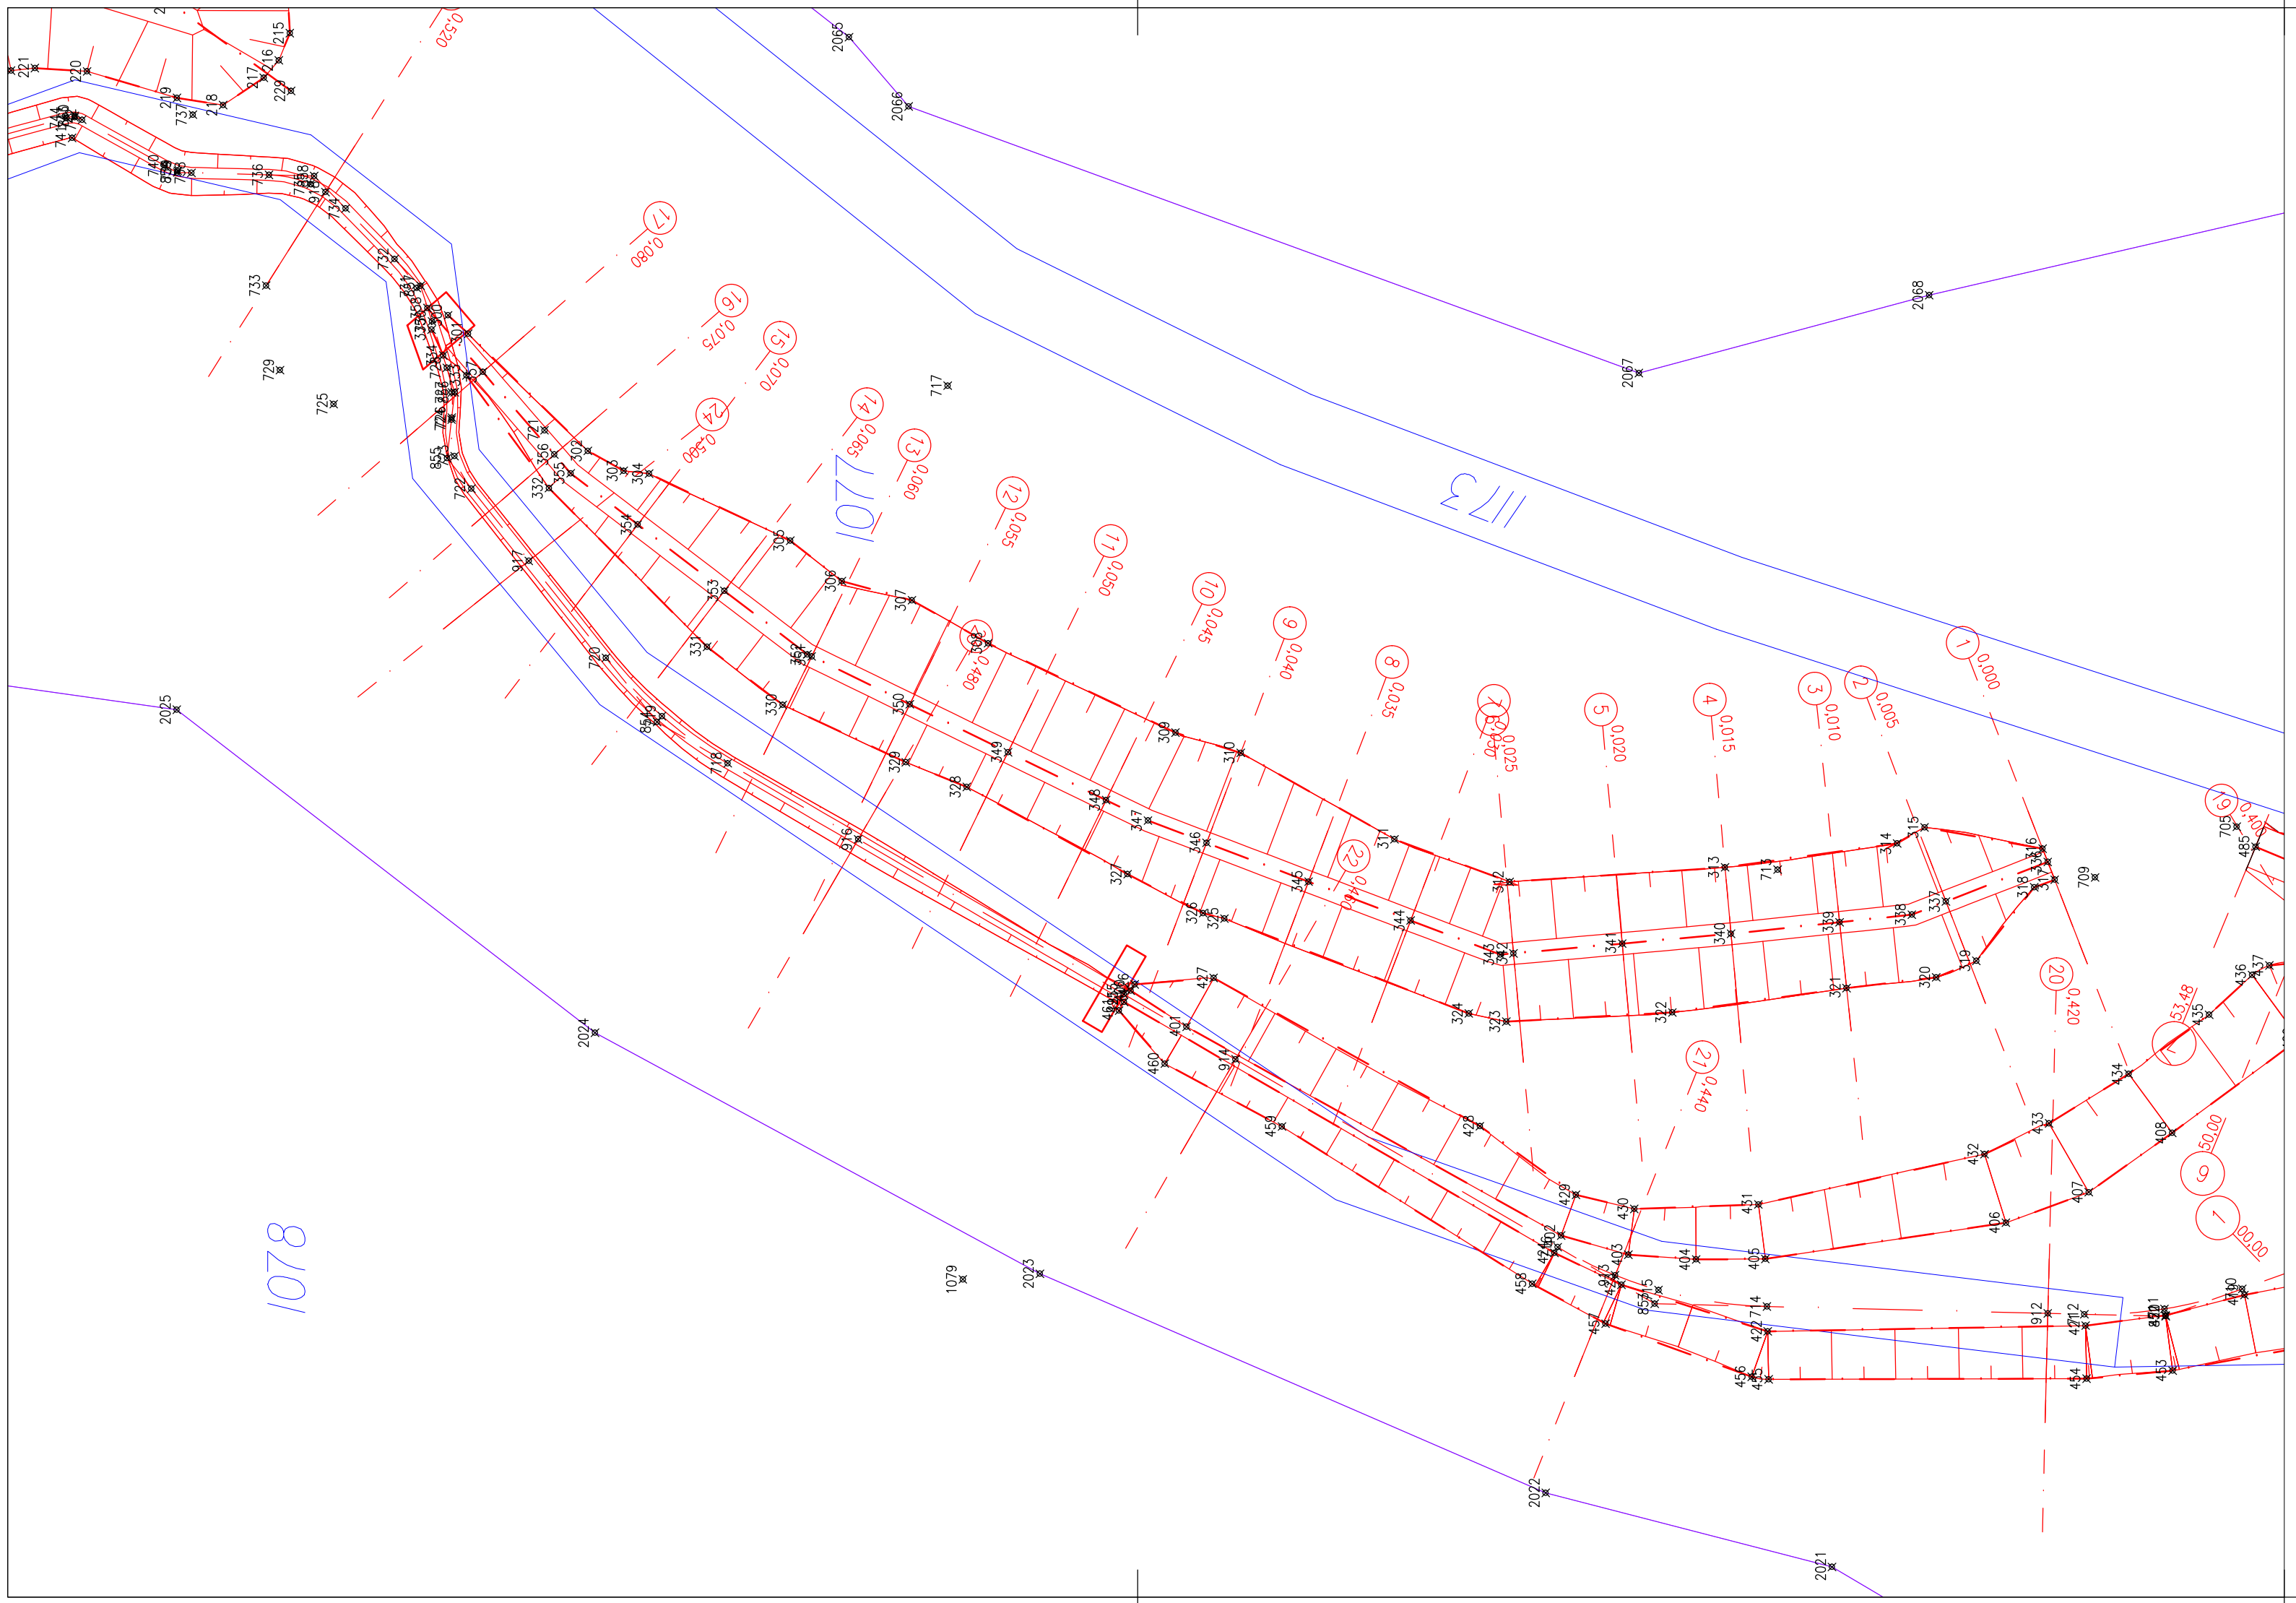

Souřadnicový systém: S-JTSK; Výškový systém: Bpv, Kótováno v metrech

ageris *POZEMKOVÉ ÚPRAVY, KRAJINNÁ EKOLOGIE*

AGERIS s.r.o., Jeřábkova 5, 602 00, Brno, Tel./fax: +420 545 241 842, www.ageris.cz

Vedoucí projektu	Ing. Ivo Podracký
Zodpovědný projektant	Ing. Ivo Podracký
Navrhl / Vypracoval	Ing. Ivo Podracký
Kreslil / CAD	Ing. Ivo Podracký
Investor	SPÚ, Krajský pozemkový úřad pro Jihomoravský kraj, Pobočka Brno

Autorizace 50/10.11.2020

Ing. IVO PODRACKÝ autorizovaný inženýr pro stavby vodního hospodářství a krajinného inženýrství ČKAIT - 1006182

Akce

Revitalizace Mnišího potoka v k.ú. Jinačovice

Část

SO 01 - Revitalizace Mnišího potoka

Stupeň	DSP, DPS
Formát	3xA4
Datum	listopad 2020
Čís. zakázky	2020/005/1
Soubor	
Měřítko	**1:250**

Název přílohy

Vytyčovací výkres VHO4

Příloha č. **D.1.8.4.**

Paré č.