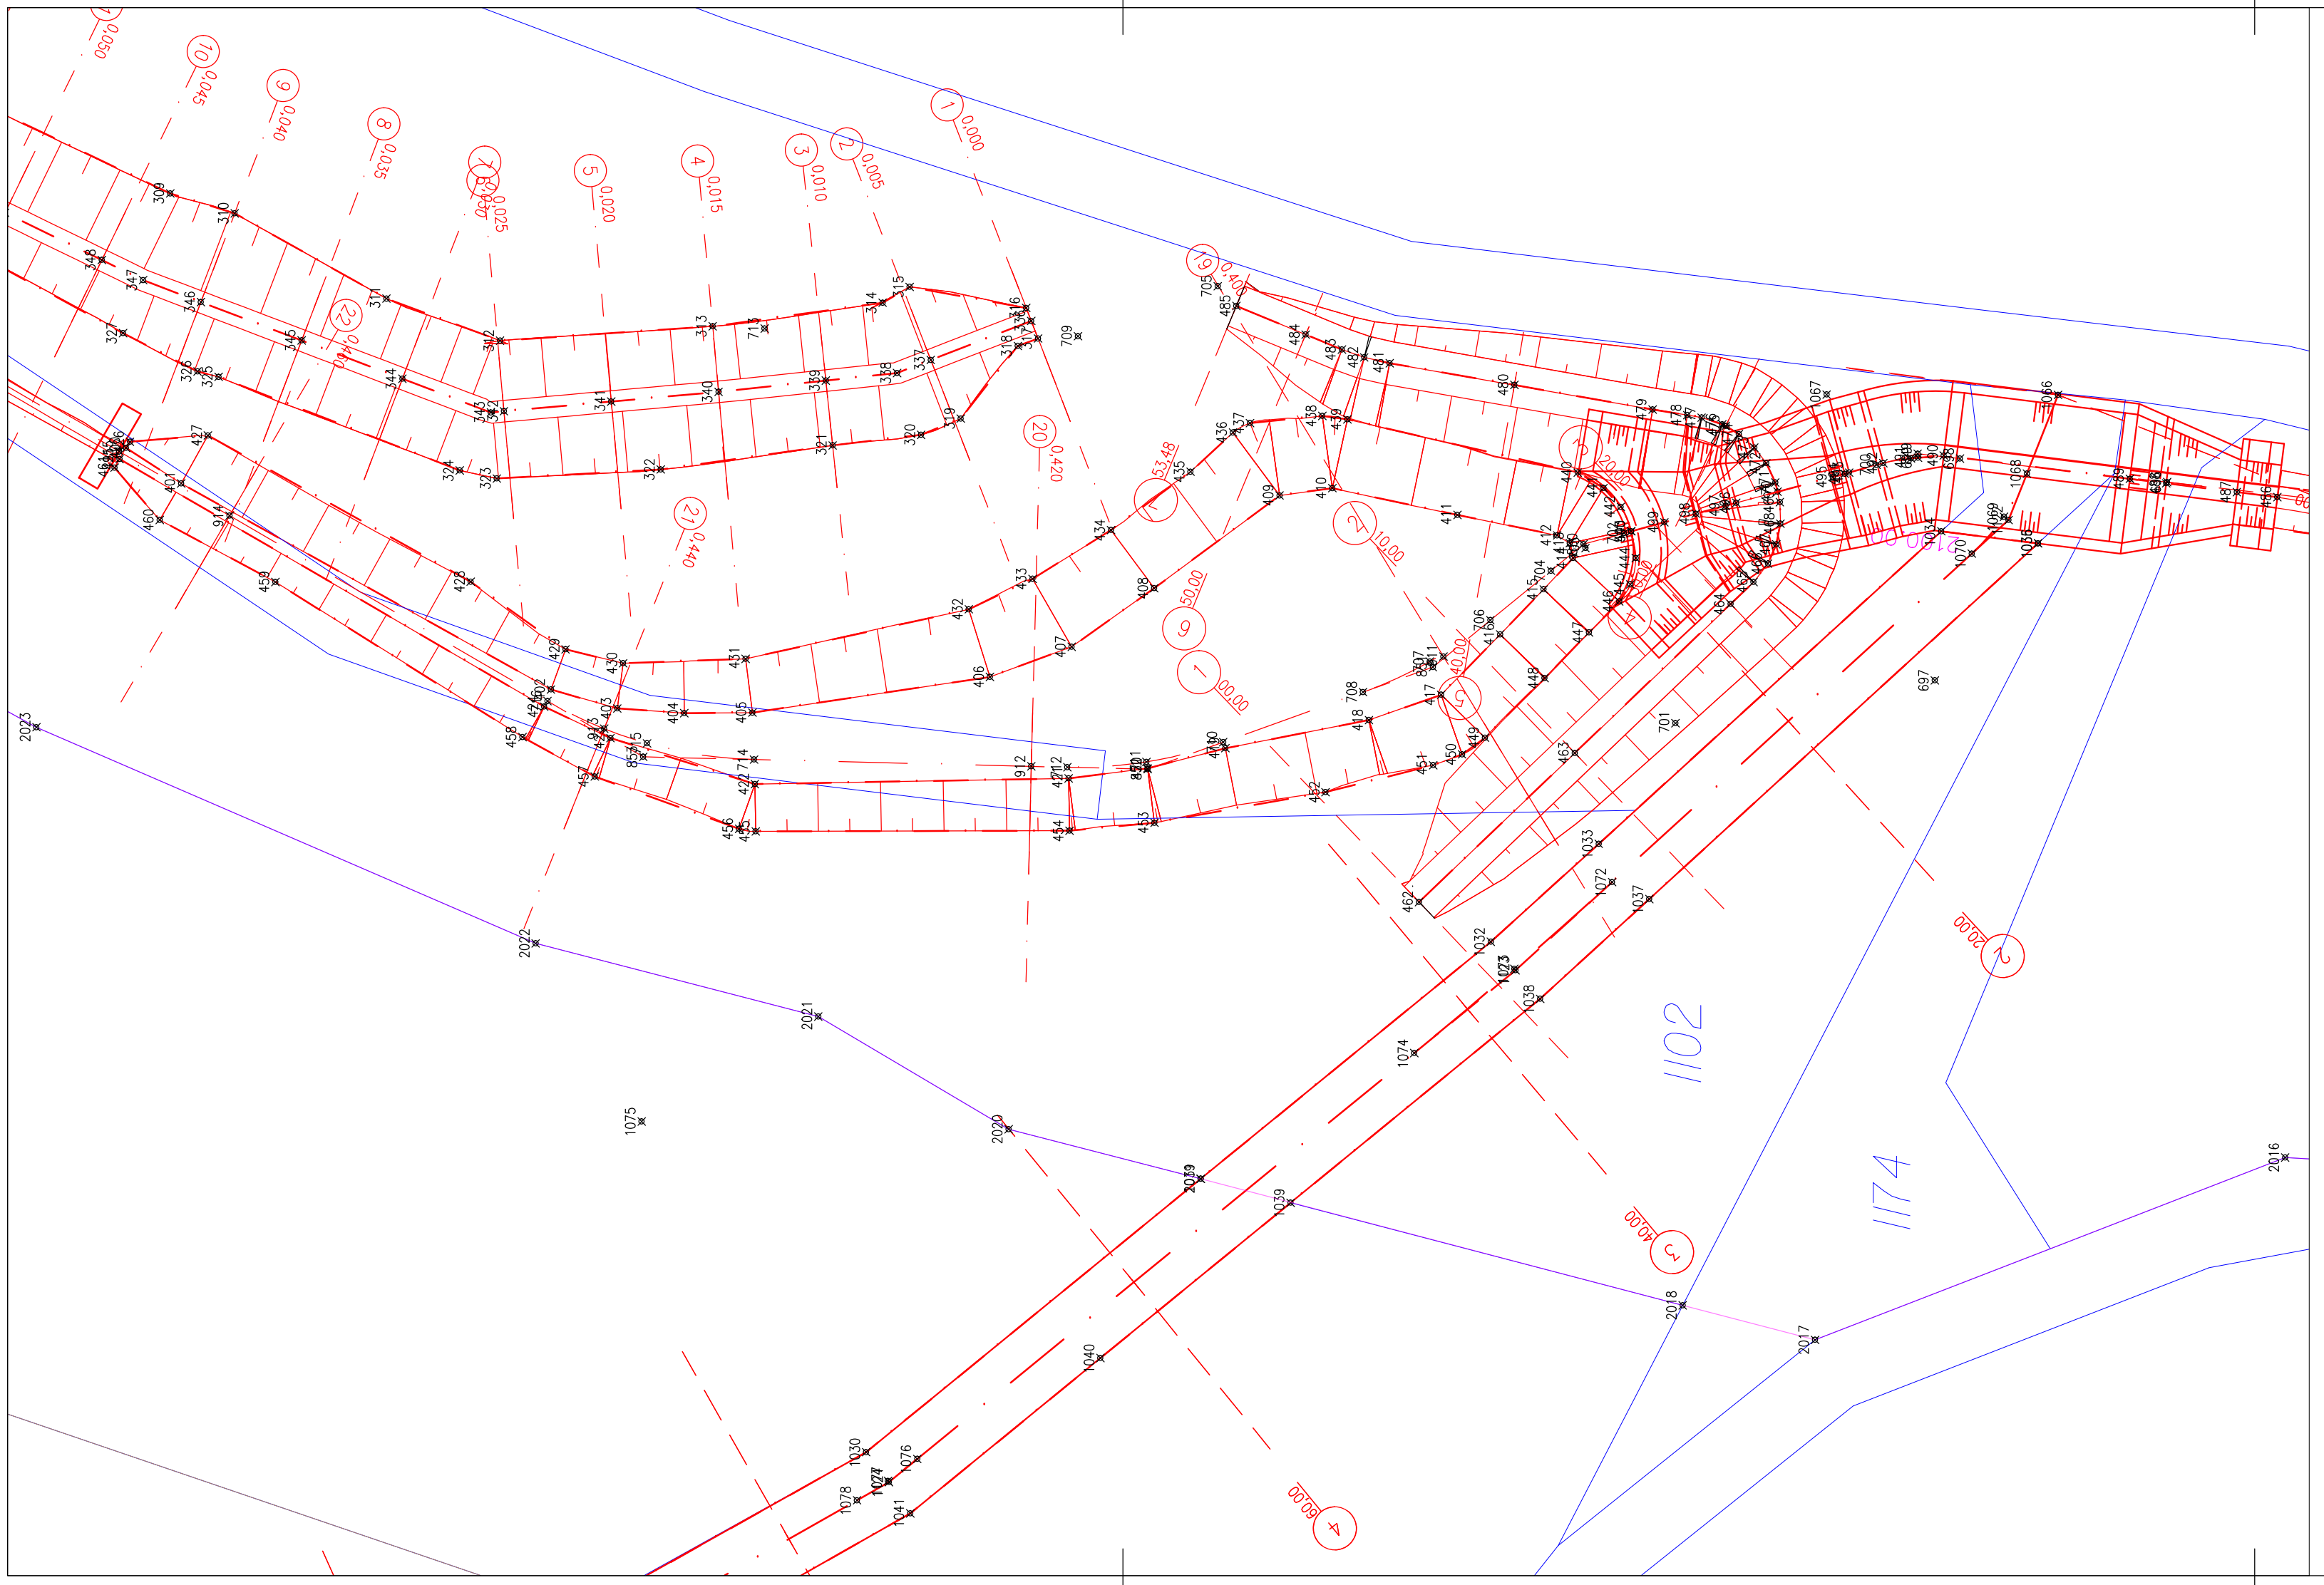

Souřadnicový systém: S-JTSK; Výškový systém: Bpv, Kótováno v metrech

ageris POZEMKOVÉ ÚPRAVY, KRAJINNÁ EKOLOGIE AGERIS s.r.o., Jeřábkova 5, 602 00, Brno, Tel./fax: +420 545 241 842, www.ageris.cz	Autorizace 50/10.11.2020 Ing. IVO PODRACKÝ, Autorizovaný inženýr pro stavby využívání a vyvlastnění-inženýrství, ČKAIT - 1006182
Vedoucí projektu: Ing. Ivo Podracký Zodpovědný projektant: Ing. Ivo Podracký Navrhl / Vypracoval: Ing. Ivo Podracký Kreslil / CAD: Ing. Ivo Podracký	
Investor: SPÚ, Krajský pozemkový úřad pro Jihomoravský kraj, Pobočka Brno	
Akce: **Revitalizace Mnišího potoka v k.ú. Jinačovice** Část: SO 01 - Revitalizace Mnišího potoka	Stupeň: DSP, DPS Formát: 3xA4 Datum: listopad 2020 Čís. zakázky: 2020/005/1 Soubor: Měřítko: **1:250**
Název přílohy: **Vytyčovací výkres VHO5**	Příloha č.: **D.1.8.5.** Paré č.: