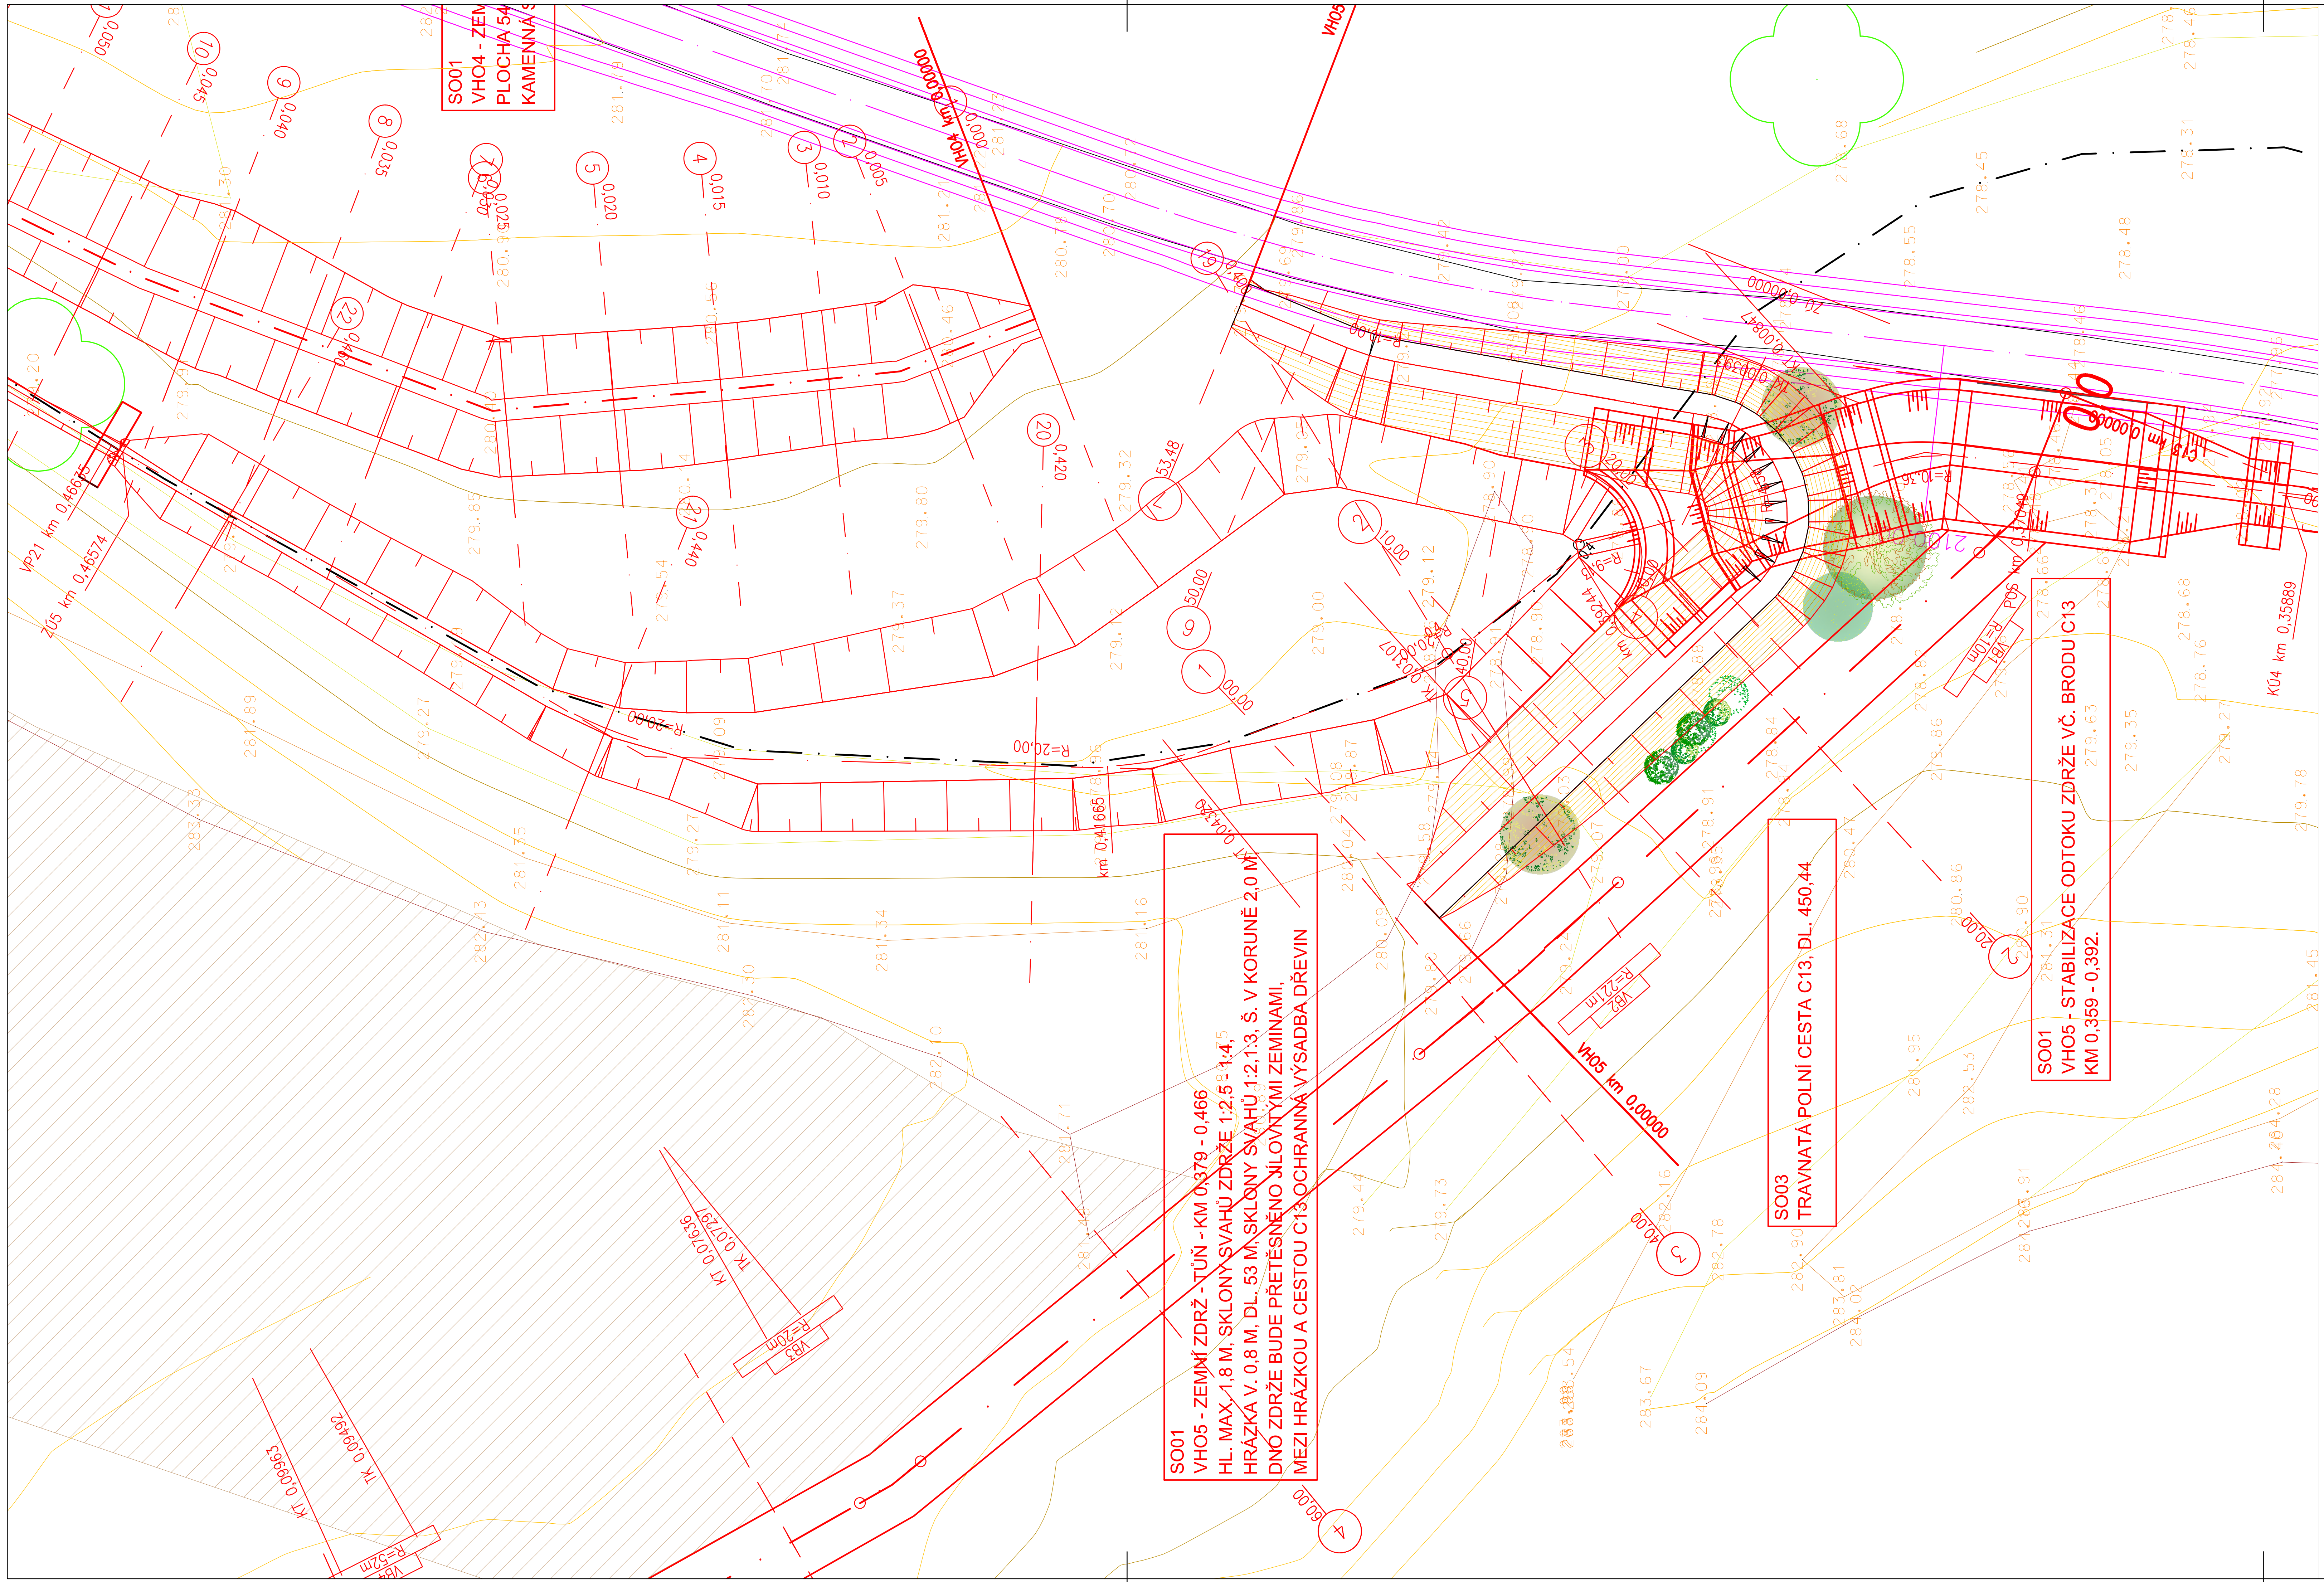

LEGENDA:

- GEODETICKÉ ZAMĚŘENÍ
- VRSTEVNICE TERÉNU
- OSA STÁVAJÍCÍHO TOKU DLE EVIDENCE
- SO01 - NAVRŽENÁ ÚPRAVA
- SO01 - OSA OBJEKTU
- NÁVRH ÚČELOVÉ KOMUNIKACE - CYKLOSTEZKY
- OSA ÚČELOVÉ KOMUNIKACE - CYKLOSTEZKY

Souřadnicový systém: S–JTSK; Výškový systém: Bpv, Kótováno v metrech

ageris POZEMKOVÉ ÚPRAVY, KRAJINNÁ EKOLOGIE

AGERIS s.r.o., Jeřábkova 5, 602 00, Brno, Tel./fax: +420 545 241 842, www.ageris.cz

Vedoucí projektu	Ing. Ivo Podracký	Autorizace	50/10.11.2020
Zodpovědný projektant	Ing. Ivo Podracký		
Navrhl / Vypracoval	Ing. Ivo Podracký		
Kreslil / CAD	Ing. Ivo Podracký		
Investor	SPÚ, Krajský pozemkový úřad pro Jihomoravský kraj, Pobočka Brno		
Akce	**Revitalizace Mnišího potoka v k.ú. Jinačovice**	Stupeň	DSP, DPS
		Formát	3xA4
		Datum	listopad 2020
		Čís. zakázky	2020/005/1
Část	SO 01 - Revitalizace Mnišího potoka	Soubor	
		Měřítko	**1:250**
Název přílohy	**Situace stavby VHO5**	Příloha č. **D.1.2.5.**	Paré č.

Ing. IVO PODRACKÝ, Autorizovaný inženýr pro stavby vodního hospodářství a krajinného inženýrství, ČKAIT - 1006182