


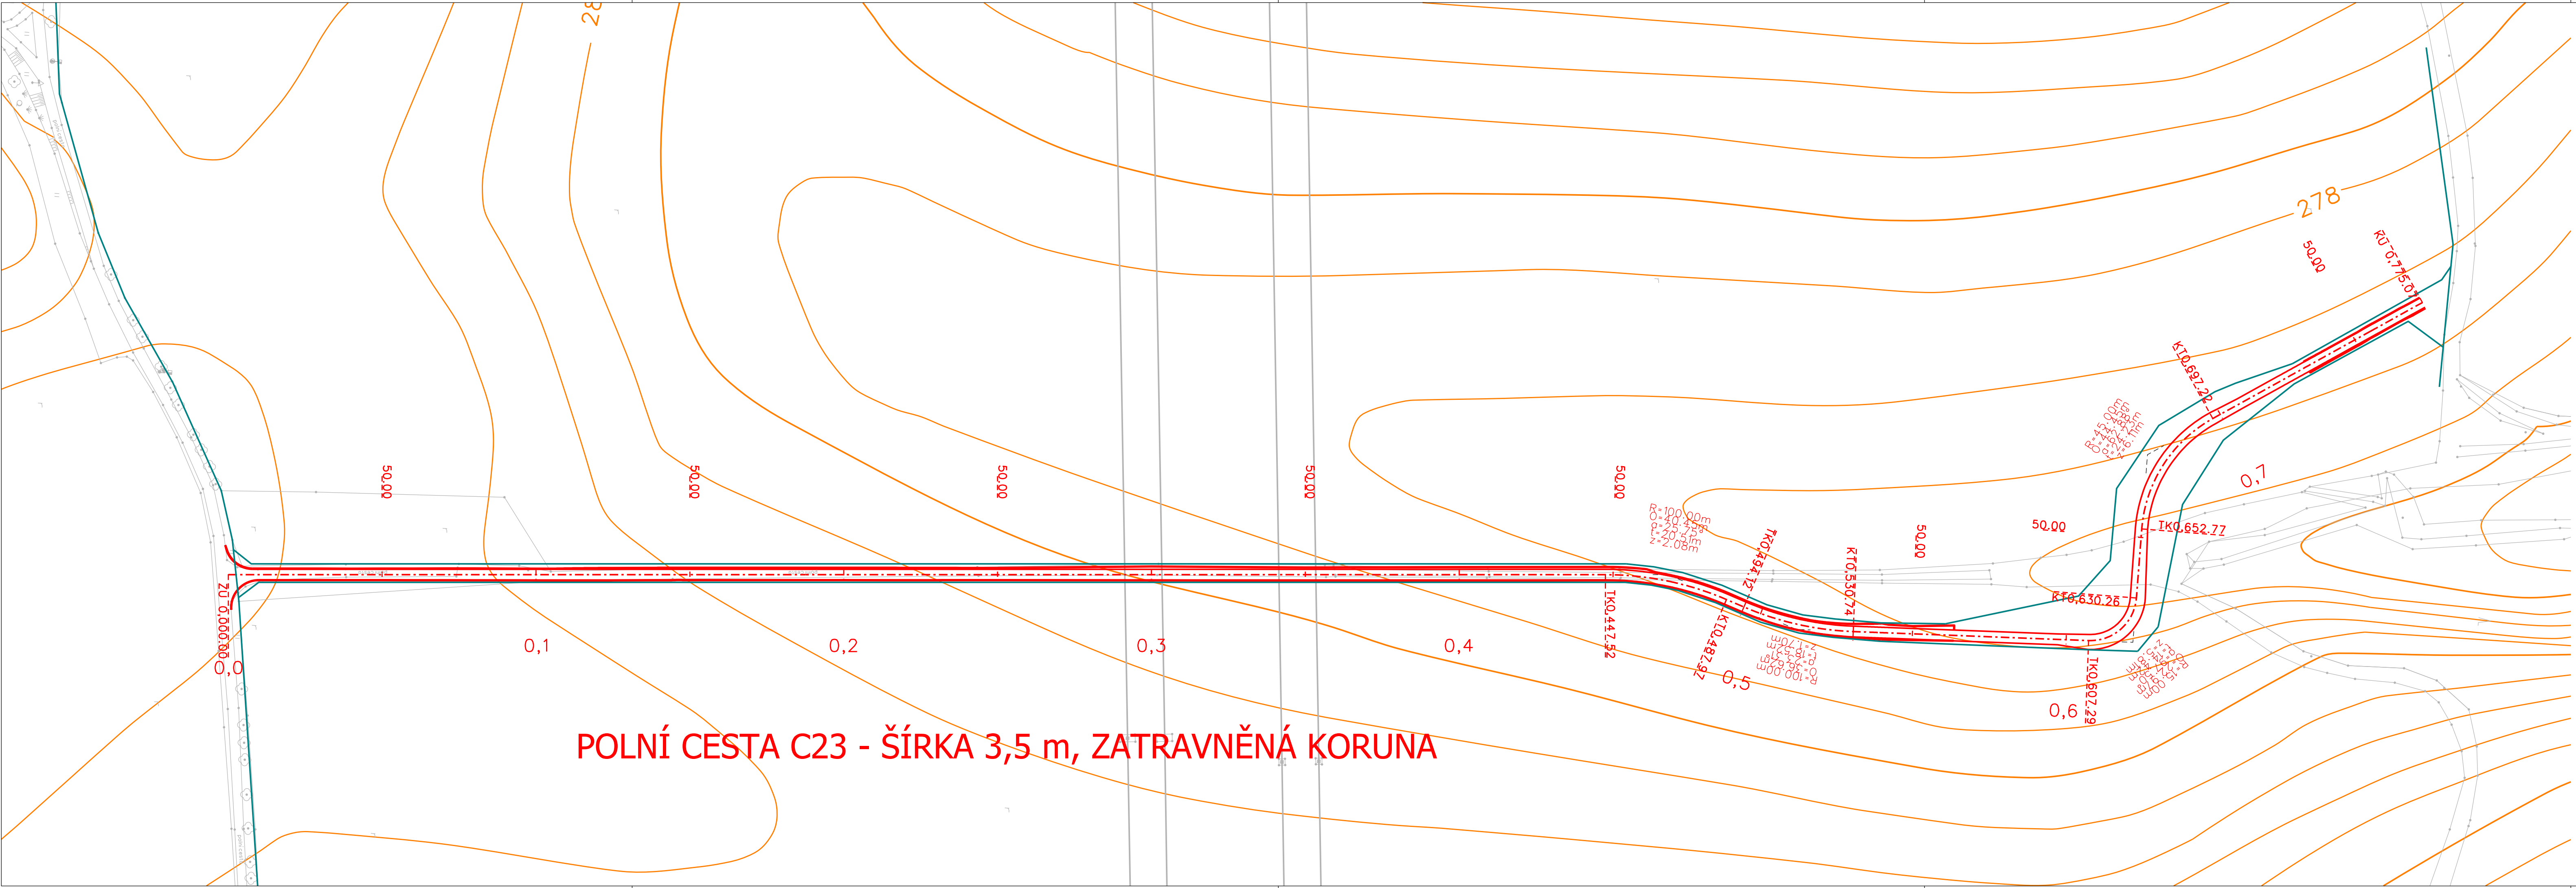

POLNÍ CESTA C23 - ŠÍRKA 3,5 m, ZATRAVNĚNÁ KORUNA

LEGENDA:

- OSA NAVRHOVANÉ POLNÍ CESTY
- KORUNA NAVRHOVANÉ POLNÍ CESTY
- HRANA ZEMNÍHO TĚLESA POLNÍ CESTY
- HRANA NAVRŽENÉHO POZEMKU PRO POLNÍ CESTU

LEGENDA INŽENÝRSKÝCH SÍTÍ:

- VEDENÍ VN
- SDĚLOVACÍ VEDENÍ
- PLYNOVOD STL

GEODETIKA s.r.o.
Sportovní 3, Prostějov, 796 01
zapsána u KS v Brně, oddíl C, vl. č. 20884

ÚŘEDNĚ OPRAVNĚNÝ K PROJEKTOVÁNÍ
POZEMKOVÝCH ÚPRAV
ING. DUŠAN VYSTAVĚL

Geodetika

ISO 9001 Registered
ISO 14001 Registered

Vedoucí projektant:	Ing. Dušan Vystavěl	Geodetika ISO 9001 Registered ISO 14001 Registered		
Projektant:	Ing. Ivana Směkalová			
	Mojmír Grepl			
	Ing. Tomáš Olša			
Okres: Přerov	Obec: Sobišky	k.ú.: Sobišky	Číslo zakázky	PU 1/2012
Objednatel	Státní pozemkový úřad, KrPÚ pro Olomoucký kraj		Datum	2/2013
	Wurmova 606/2, 750 02 Přerov		Měřítko	1:1000
Název zakázky	KOMPLEXNÍ POZEMKOVÁ ÚPRAVA -Sobišky		Sour. systém	JTSK
			Výškový systém	BpV
Dokumentace technického řešení - grafické přílohy Polní cesta C23 Situace				2.1.4.3