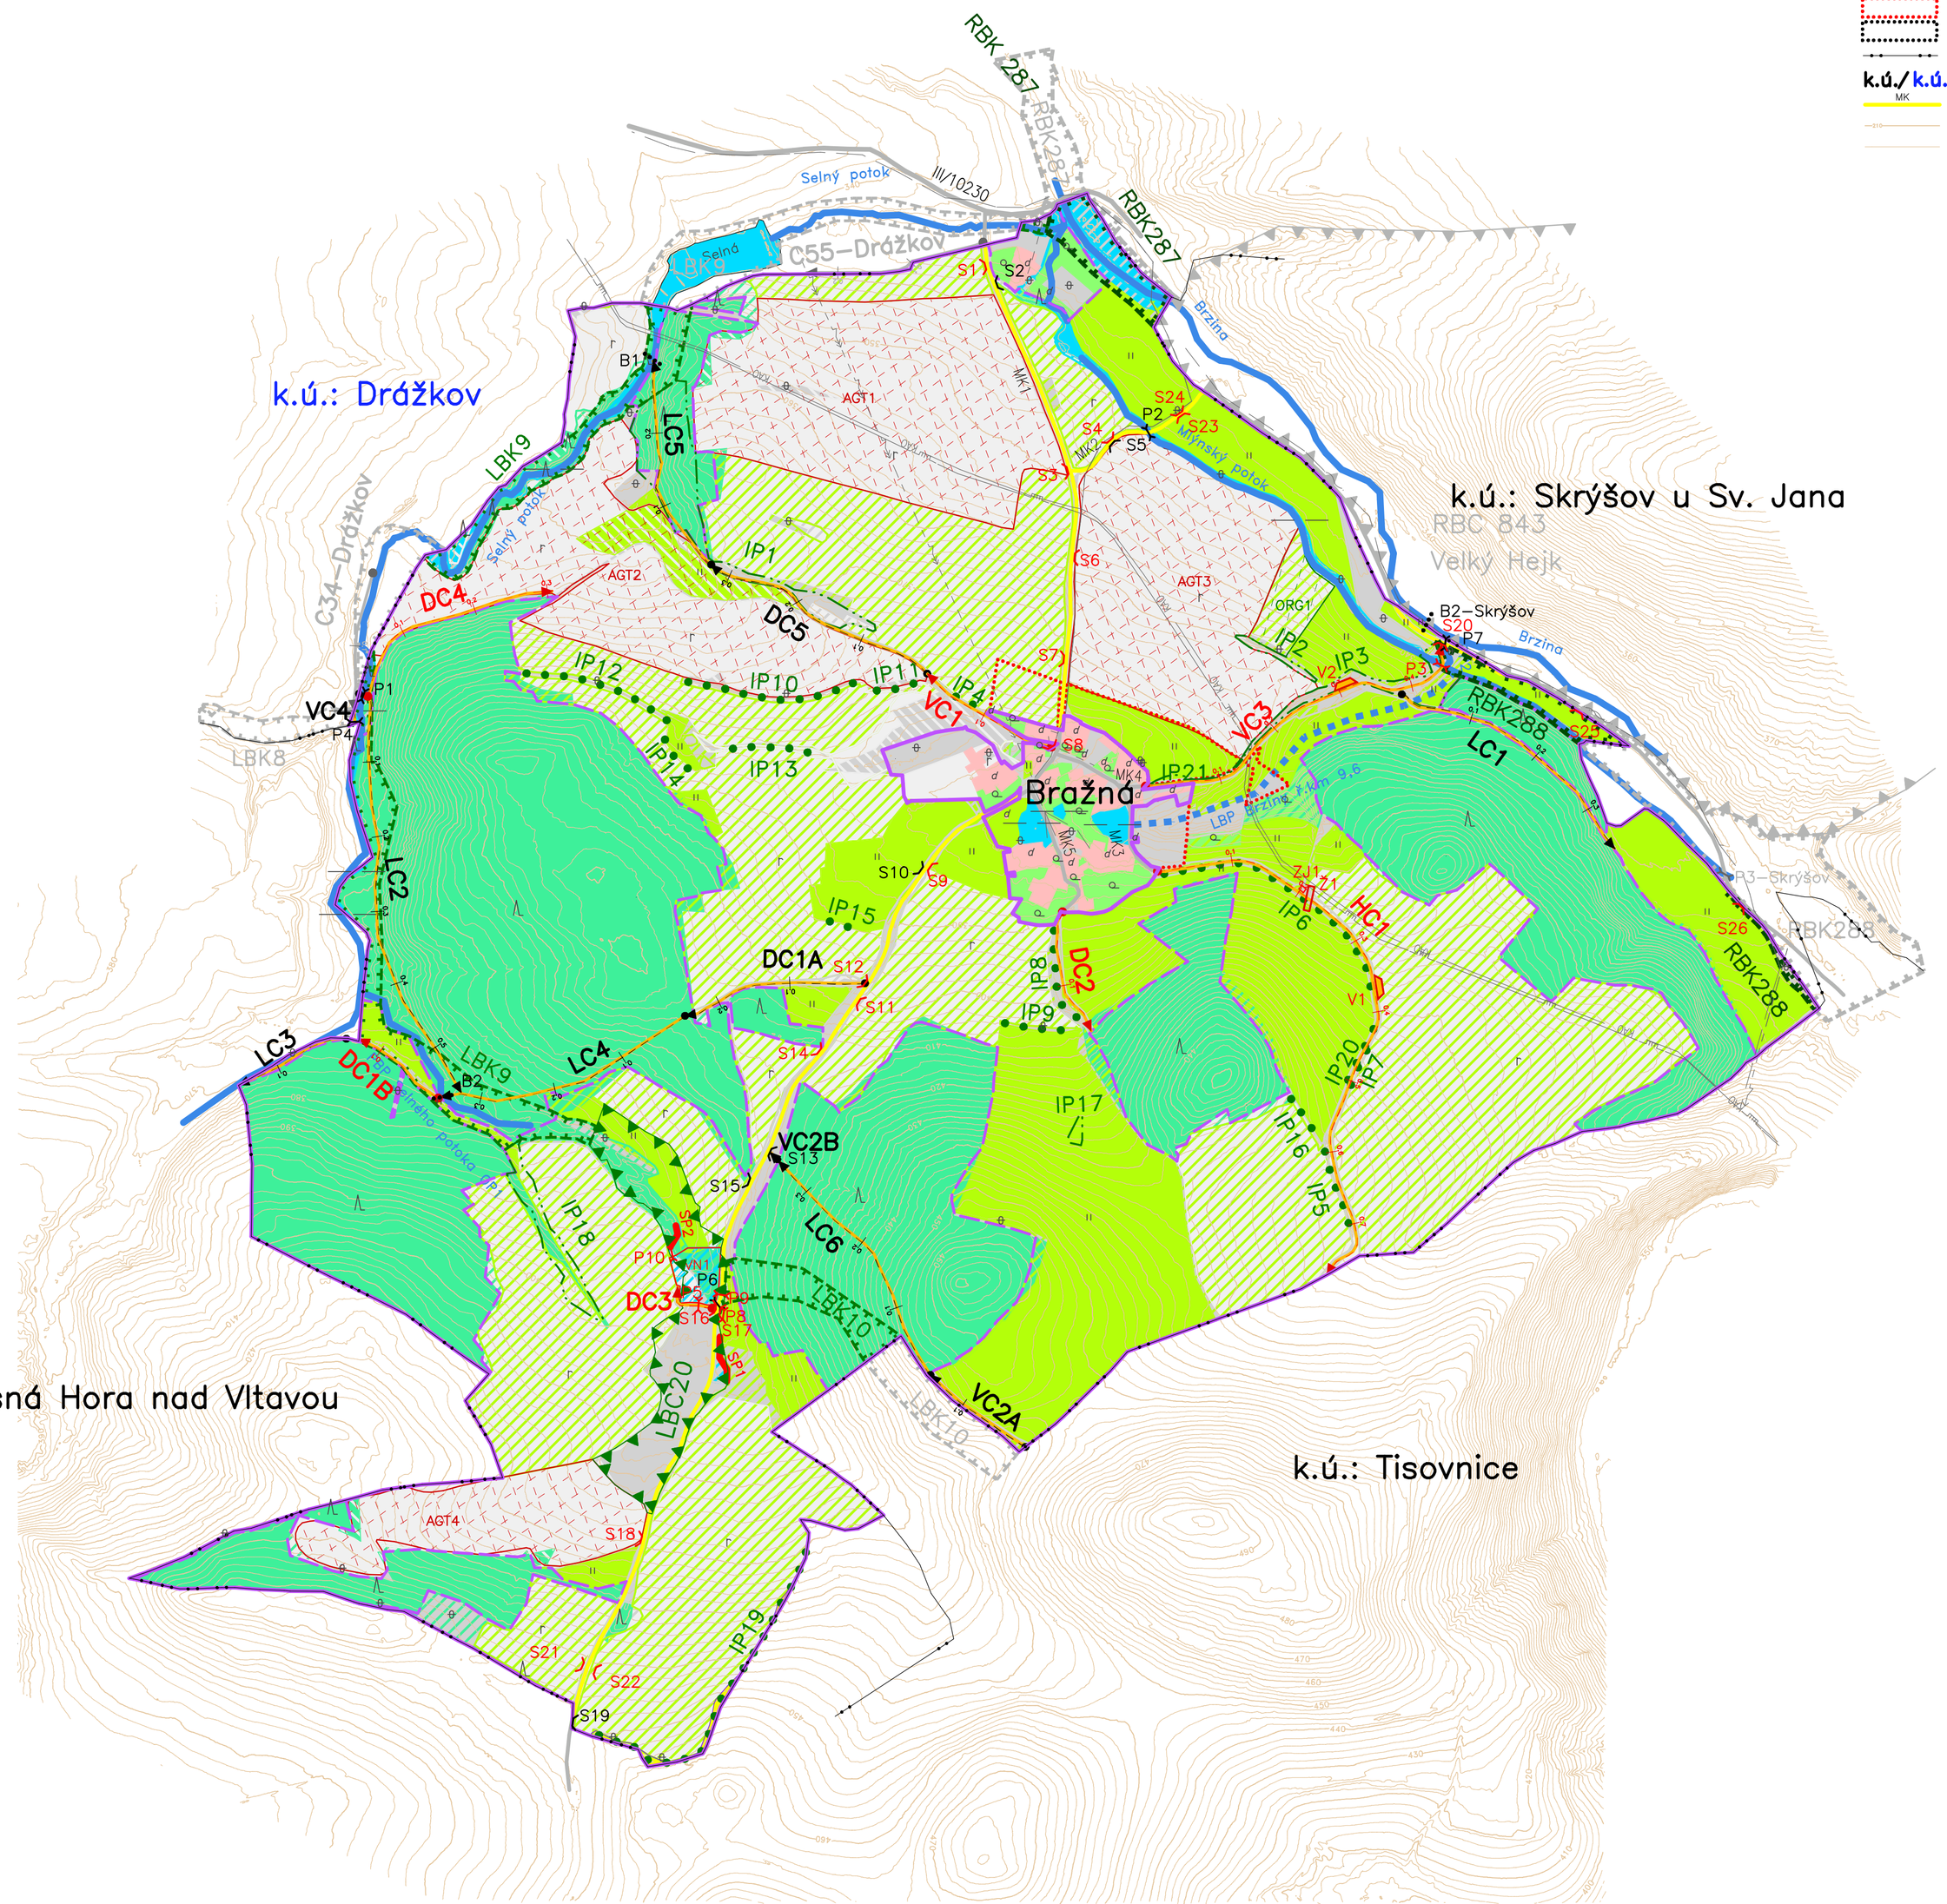

LEGENDA G5 – HLAVNÍ VÝKRES:

ZÁKLADNÍ ÚDAJE:

skutečný stav	mimo obvod	popis
		Obvod KoPÚ
		Nelesené pozemky dle §2
		Zastavitelné plochy
		Zastavěné plochy
		Hranice KÚ
k.ú./k.ú.		Názvy kat.území/ názvy kat.území s ukončenou KoPÚ
MK	MK	Místní komunikace
		Vrstevnice zdůrazněná
		Vrstevnice základní

OPATŘENÍ K ZPŘÍSTUPNĚNÍ POZEMKŮ:

HC/VC/DC/LC – Označení cesty: Hlavní/ Vedlejší/ Doplňková/ Lesní

stav	návrh	mimo obvod	popis
HC1	HC2	HC2	Polní cesta
B6••••			Brod
	V7		Výhybna
S6	S7		Hospodářský sjezd
P3	P1	P1	Propustek
	Z1		Příčný žlab
	ZJ1		Zasakovací jímka

OPATŘENÍ K OCHRANĚ ZPF:

návrh	popis
ORG	Organizační opatření
AGT	Agrotechnická opatření

OPATŘENÍ K OCHRANĚ A TVORBĚ ŽIVOTNÍHO PROSTŘEDÍ:

stav	mimo obvod	popis
LBC2	LBC3	Lokální biocentrum
RBK1	RBK2	Regionální biokoridor
LBK3	LBK4	Lokální biokoridor
IP1		Interakční prvek liniový – oleje, popis
IP1		Interakční prvek plošný – porosty, popis

DRUHY POZEMKŮ:

skutečný stav	návrh	popis
r		Orná půda
a		Zahrada
ll		Trvalý travní porost
lt		Les
		Vodní plocha
d		Zast. plocha, nádvoří
o		Ostatní plocha

VODOHOSPODÁŘSKÁ OPATŘENÍ:

stav	návrh	popis
Obecní rybník	VN1	Vodní nádrž s popisem
Potok		Vodní tok, staničení, popis
		Zatrubnění

INŽENÝRSKÉ SÍTĚ:

- Plynovod VTL
- Katodická ochrana
- Elektro VN nadz.
- Elektro NN nadz.
- Sdělovací

0 100 200 300 400 500 metrů

Objednatel : KPÚ pro Středočeský kraj a M. m. Praha pobočka Příbram	
Zpracoval : Hrubý, Baumgartl, Decker	GEO Hrubý spol. s r.o. Doudlevecká 26, Plzeň
Zakázka : KoPÚ Bražná	Číslo zakázky : V 108
	Datum : 9/2019
Etapa : PSZ Hlavní výkres	Měřítko : 1 : 5000
	Příloha : G5