

SOUŘADNICE JTSK_LBC 31 "v Lukách"		
BOD	Y	X
1	656392.1493	1055381.8869
2	656377.7771	1055381.6921
3	656369.1403	1055381.5751
4	656362.9584	1055381.1486
5	656355.7057	1055380.4568
6	656349.9168	1055379.9047
7	656334.1311	1055376.0182
8	656322.1132	1055372.9876
9	656312.8189	1055369.8876
10	656291.6252	1055362.9925

SOUŘADNICE JTSK_LBC 31 "v Lukách"		
BOD	Y	X
11	656270.1754	1055357.7494
12	656248.5450	1055353.6703
13	656226.9146	1055349.5913
14	656205.2842	1055345.5122
15	656203.0443	1055345.0898
16	656184.0274	1055339.4581
17	656391.9533	1055384.8708
18	656376.7890	1055388.0634
19	656370.4918	1055388.8503
20	656364.5037	1055389.4666

SOUŘADNICE JTSK_LBC 31 "v Lukách"		
BOD	Y	X
21	656355.9490	1055390.3470
22	656354.1931	1055390.2098
23	656346.7500	55389.6280
24	656332.5512	1055386.2053
25	656330.6500	1055385.7051
26	656311.5165	1055378.2850
27	656301.9010	1055374.5350
28	656293.8510	1055371.9480
29	656290.3625	1055371.1340
30	656268.7040	1055367.2363


SOUŘADNICE JTSK_LBC 31 "v Lukách"		
BOD	Y	X
31	656263.3760	1055366.7730
32	656246.2887	1055368.2187
33	656236.0640	1055370.3670
34	656226.8095	1055350.2686
35	656212.6067	1055355.0454
36	656203.2154	1055358.8515
37	656187.0778	1055365.3917
38	656176.1966	1055367.0429
39	656391.3177	5394.5482
40	656372.9914	1055402.3057

SOUŘADNICE JTSK_LBC 31 "v Lukách"		
BOD	Y	X
41	656367.3336	1055404.7006
42	656350.8646	1055411.6720
43	656350.1773	1055411.9630
44	656344.9017	1055414.1961
45	656343.2934	1055411.4249
46	656329.1680	1055408.0199
47	656326.9640	1055409.6462
48	656324.0453	1055406.7851
49	656323.0523	1055406.4025
50	656308.0631	1055400.5521

SOUŘADNICE JTSK_LBC 31 "v Lukách"		
BOD	Y	X
51	656296.0443	1055395.8648
52	656290.0058	1055390.6739
53	656288.5462	1055382.8459
54	656266.8239	1055379.3594
55	656223.0117	1055374.7568
56	656220.2520	1055375.6850
57	656199.2870	1055384.1817
58	656192.9400	1055386.7540
59	656176.8410	1055389.1970
60	656171.7936	1055389.1970

SOUŘADNICE JTSK_LBC 31 "v Lukách"		
BOD	Y	X
61	656170.0241	1055388.6968
62	656328.1303	1055414.6184
63	656312.1368	1055415.0211
64	656300.8937	1055415.3042
65	656290.5124	1055406.5876
66	656285.1322	1055404.8586
67	656271.2382	1055401.5850
68	656263.1512	1055386.2951
69	656255.9773	1055389.4776
70	656248.1345	1055390.1411

SOUŘADNICE JTSK_LBC 31 "v Lukách"		
BOD	Y	X
71	656242.6917	1055391.4114
72	656242.0843	1055391.5532
73	656227.8973	1055396.3246
74	656219.1147	1055399.8840
75	656214.2302	1055401.8636
76	656196.9601	1055399.1852
77	656168.3325	1055394.7454
78	656283.9205	1055412.6718
79	656262.1804	1055409.3002
80	656263.3362	1055400.8978
81	656250.0139	1055402.0250
82	656236.1436	1055405.2622

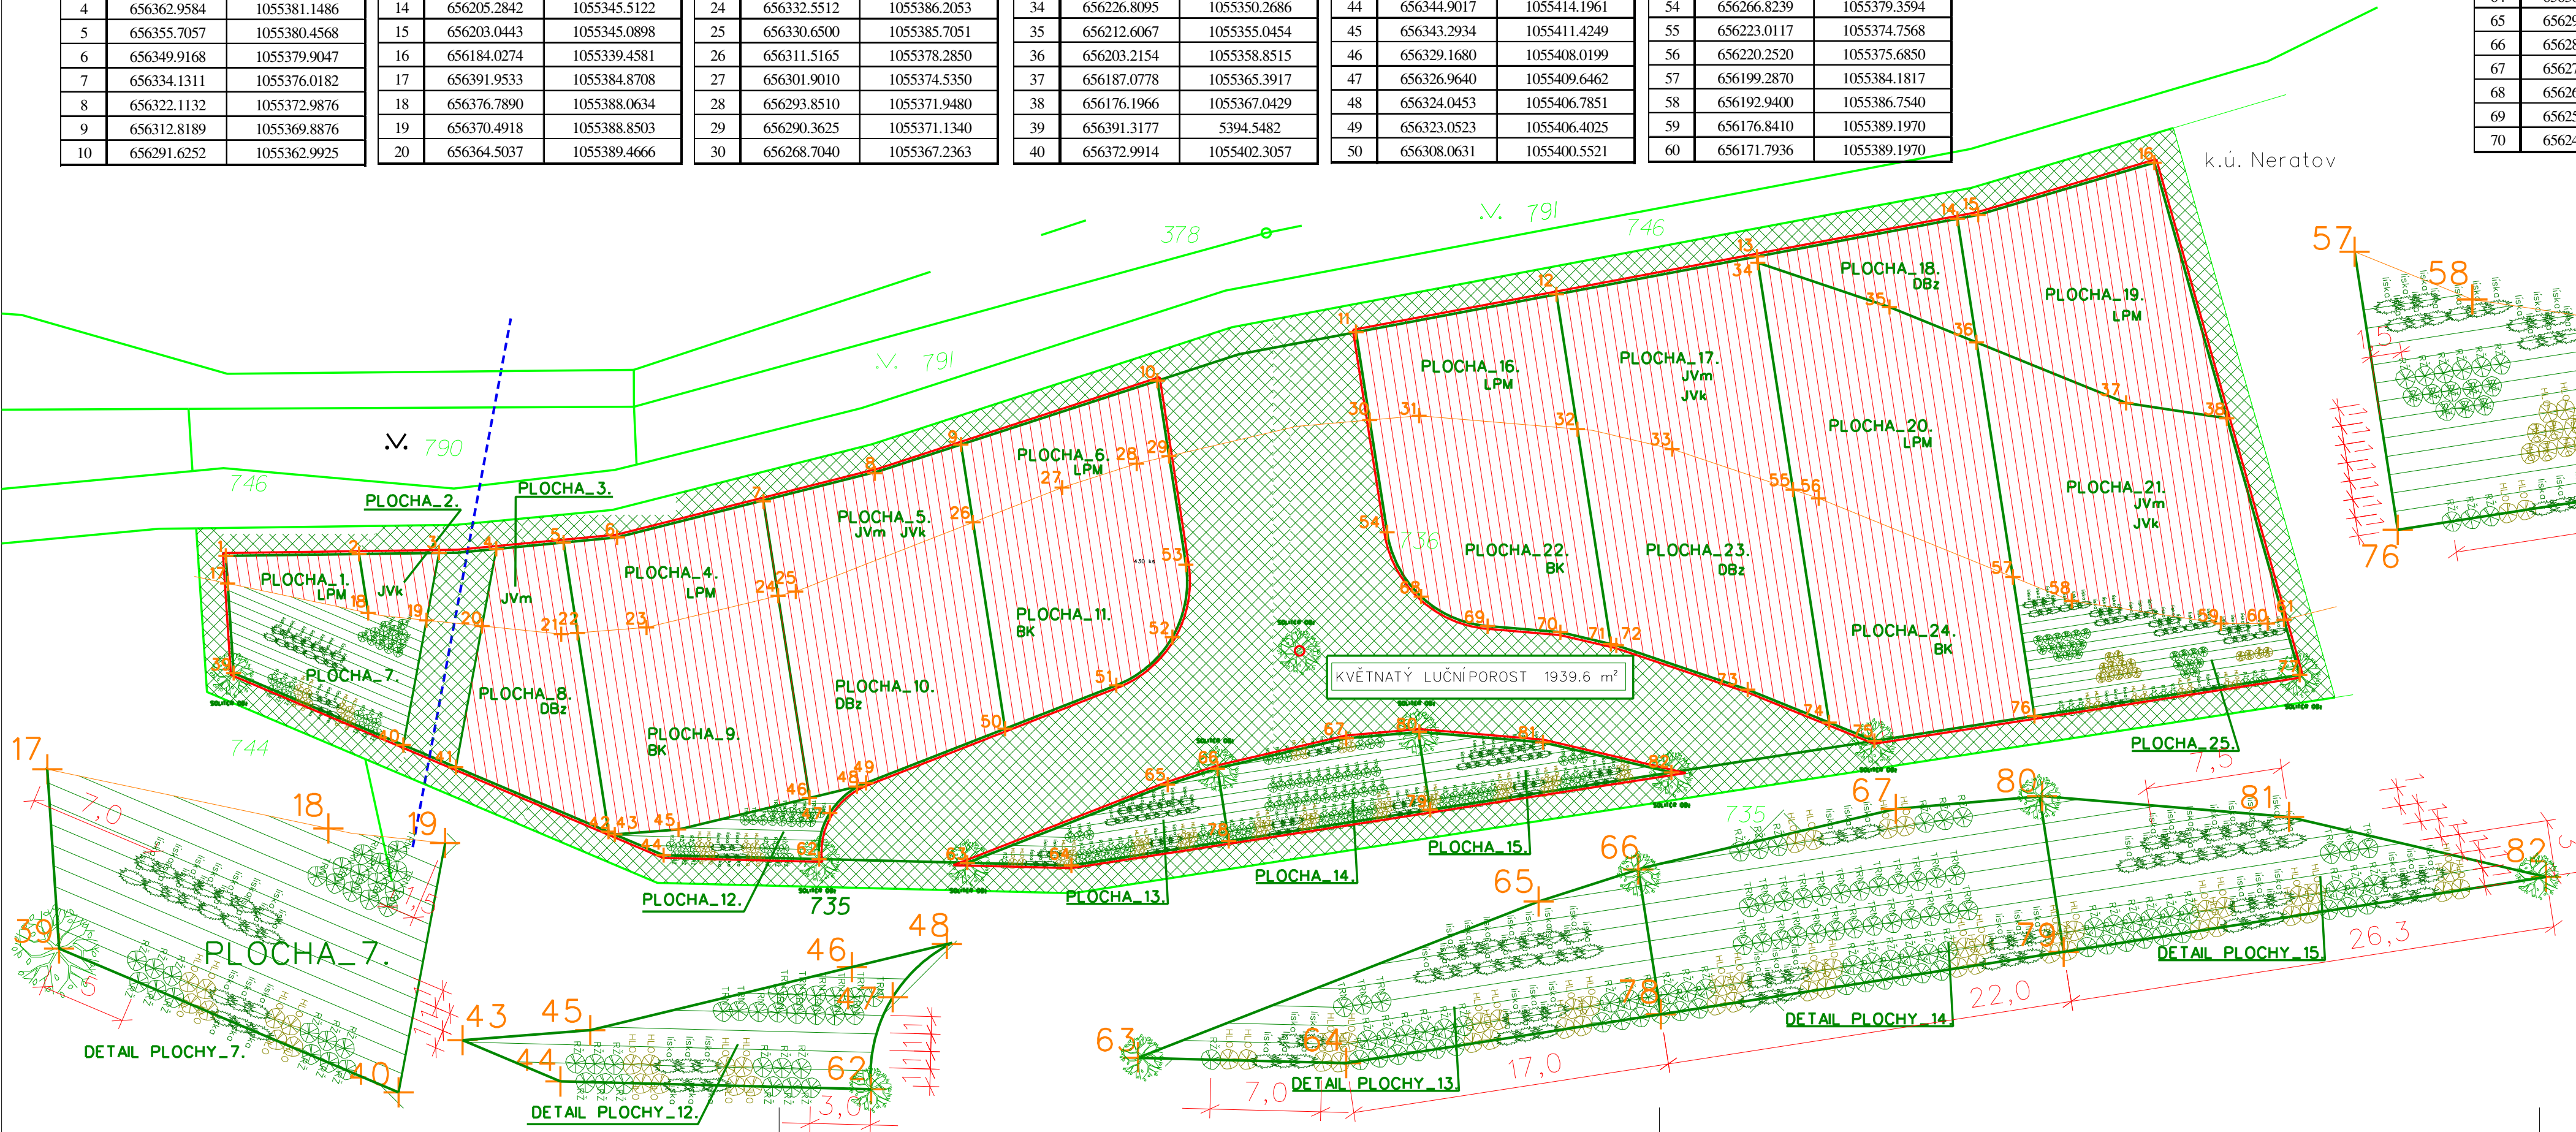

- LEGENDA:
- LUČNÍPOROSTY
 - VRSTEVNICE
 - HRANICE PARCEL
 - ČÍSLA PARCEL
 - ZNAK DŘEVINY
 - ZKRATKA DŘEVINY
 - PLOCHY KEŘŮ
 - PLOCHY DŘEVIN
 - Zatrubněná vododeč
 - Závlahové potrubí

SO - 801
LBC31 "V LUKÁCH"

PŘED ZAPOČETÍM PRACÍ NUTNO VYTÝČIT
VEŠKERÁ PODZEMNÍ VEDENÍ !
SOUŘADNICOVÝ SYSTÉM JTSK
VÝŠKOVÝ SYSTÉM BPV

Vypracoval	Zodpovědný Projektant	Zodpovědný Zástupce	Kontrola
Ing. Pavlíček Tomáš	Ing. Pavlíček Tomáš	Ing. Jakoubek Jaroslav	Ing. Tměj Jaroslav

Kraj : Pardubický
MĚÚ: Pardubice
PÚsRP : Pardubice
Investor : Česká republika - Státní pozemkový úřad

Akce :	Společná zařízení Neratov
Obsah :	Geodetický vytyčovací výkres LBC 31

agroprojekce
Litomyšl s.r.o.

ROKYCANOVA 114/IV
VYSOKÉ MÝTO 566 01
tel. 465 423 691 - 2
E-mail: agroprojekce@agroprojekce.cz

Stupeň :	DSP+DPS
Datum :	5.2017
Formát :	4 A4
Zak.číslo :	082 30/16
Měřítko :	1:500
Příloha :	B.3.b.