ÚZEMÍ OBCE
POVRCH ÚZEMÍ
ČÍSLO PARCELNÍ

VZDÁL. OBJEKTŮ A SMĚROVÝCH LOMŮ	19.80	16.80	15.40	22.30	
OZNAČENÍ VRCHOLOVÝCH BODŮ	ZÚ(H)	TK(H)1	KK(H)1	KT(H)1	KÚ

MĚŘÍTKA 1:200/100

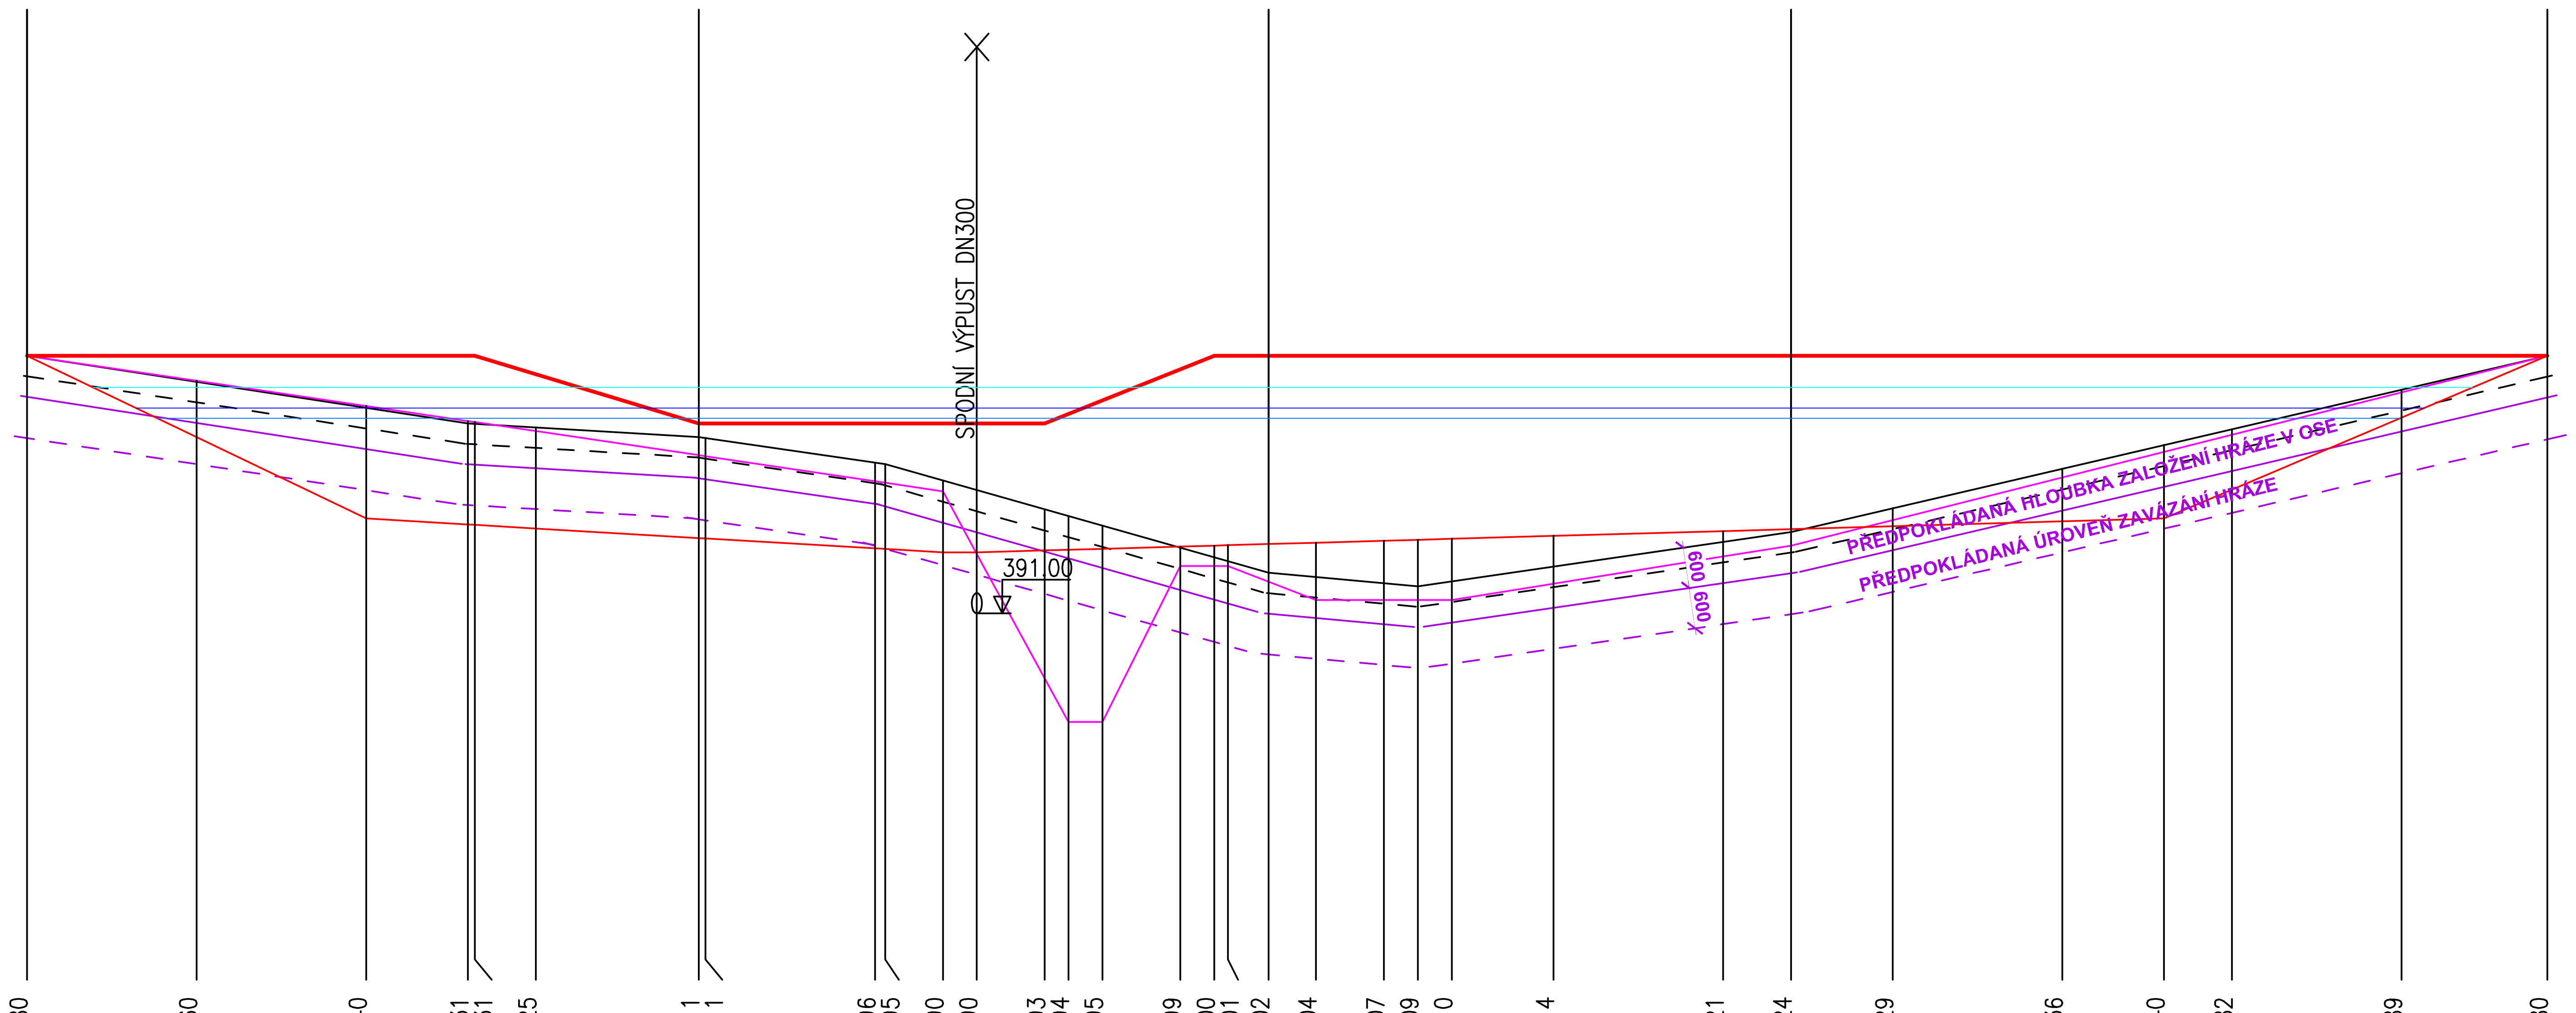

SROVNÁVACÍ ROVINA 380.00

STANIČENÍ [km/m]	KÓTA PATY NÁVODNÍHO LÍCE	KÓTA PATY VZDUŠNÍHO LÍCE	KÓTA V OSE HRÁZE	KÓTA PŮVODNÍHO TERÉNU
	394.80	394.80	394.80	394.80
5.00	393.60	394.43	394.80	394.42
10.00	392.40	394.06	394.80	394.03
13.00	392.31	393.84	394.80	393.80
13.20	392.31	393.82	394.80	393.79
15.00	392.25	393.69	394.53	393.74
19.80	392.11	393.33	393.80	393.60
20.00	392.11	393.32	393.80	393.59
25.00	391.96	392.95	393.80	393.22
25.30	391.95	392.93	393.80	393.20
27.00	391.90	392.80	393.80	392.96
28.00	391.90	391.88	393.80	392.82
30.00	391.93	390.04	393.80	392.53
30.70	391.94	389.40	393.94	392.44
31.70	391.95	389.40	394.14	392.29
34.00	391.99	391.70	394.60	391.97
35.00	392.00	391.70	394.80	391.83
35.40	392.01	391.70	394.80	391.77
36.60	392.02	391.47	394.80	391.60
38.00	392.04	391.20	394.80	391.54
40.00	392.07	391.20	394.80	391.45
41.00	392.09	391.20	394.80	391.40
42.00	392.10	391.20	394.80	391.47
45.00	392.14	391.44	394.80	391.69
50.00	392.21	391.84	394.80	392.05
52.00	392.24	392.00	394.80	392.20
55.00	392.29	392.38	394.80	392.55
60.00	392.36	393.00	394.80	393.13
63.00	392.40	393.38	394.80	393.48
65.00	392.82	393.63	394.80	393.72
70.00	393.89	394.26	394.80	394.30
74.30	394.80	394.80	394.80	394.80

revize	datum	změna

zodpovědný projektant: Ing. Jaroslav Faiferlík	vedoucí projektant: Jaroslav Kasl	vypracoval: Jaroslav Kasl	kontroloval: Ing. Milan Verdan

ZAKÁZKA: **5.3. PSZ - DTR KoPÚ Bražná vodohospodářská část**

OBSAH: 2.3 - VN1 - SO 10 (VODNÍ NÁDRŽ)

PODÉLNÝ PROFIL HRÁZÍ

formát A4:	3
stupeň:	PSZ
datum:	08/2019
měřítko:	1:200/100
arch. č.:	72/2019

5 paré

OBJEDNATEL: SPÚ ČR KPÚ pro Středočeský kraj a hl. m. Praha - Pobočka Příbram, Poštovní 4, 261 01 Příbram

ZHOTOVITEL: **VODOPLAN s.r.o., Sokolovská 41, 323 00 Plzeň** www.vodoplan.cz
společnost zapsána v OŘ Krajským soudem v Plzni, oddíl C, vložka 29314

Ing. JAROSLAV FAIFERLÍK ČKAIT