

Podélný profil polní cesty VC3 měřítko délek 1:800, měřítko výšek 1:200

DRUH POZEMKU
KATASTRÁLNÍ ÚZEMÍ
OKRES :
KRAJ :

	ost. pl./ost. komunikace
Příbram	Bražná
Středočeský	

ZMĚNA PŘÍČNÉHO SKLONU
VOZOVKY

KÓTY NIVELETY


KÓTY TERÉNU

SROVNÁVACÍ ROVINA
STANIČENÍ V KM

STANIČENÍ V M
ČÍSLA PŘÍČNÝCH ŘEZŮ

VZDÁLENOSTI PŘÍČNÝCH ŘEZŮ

SMĚROVÉ POMĚRY

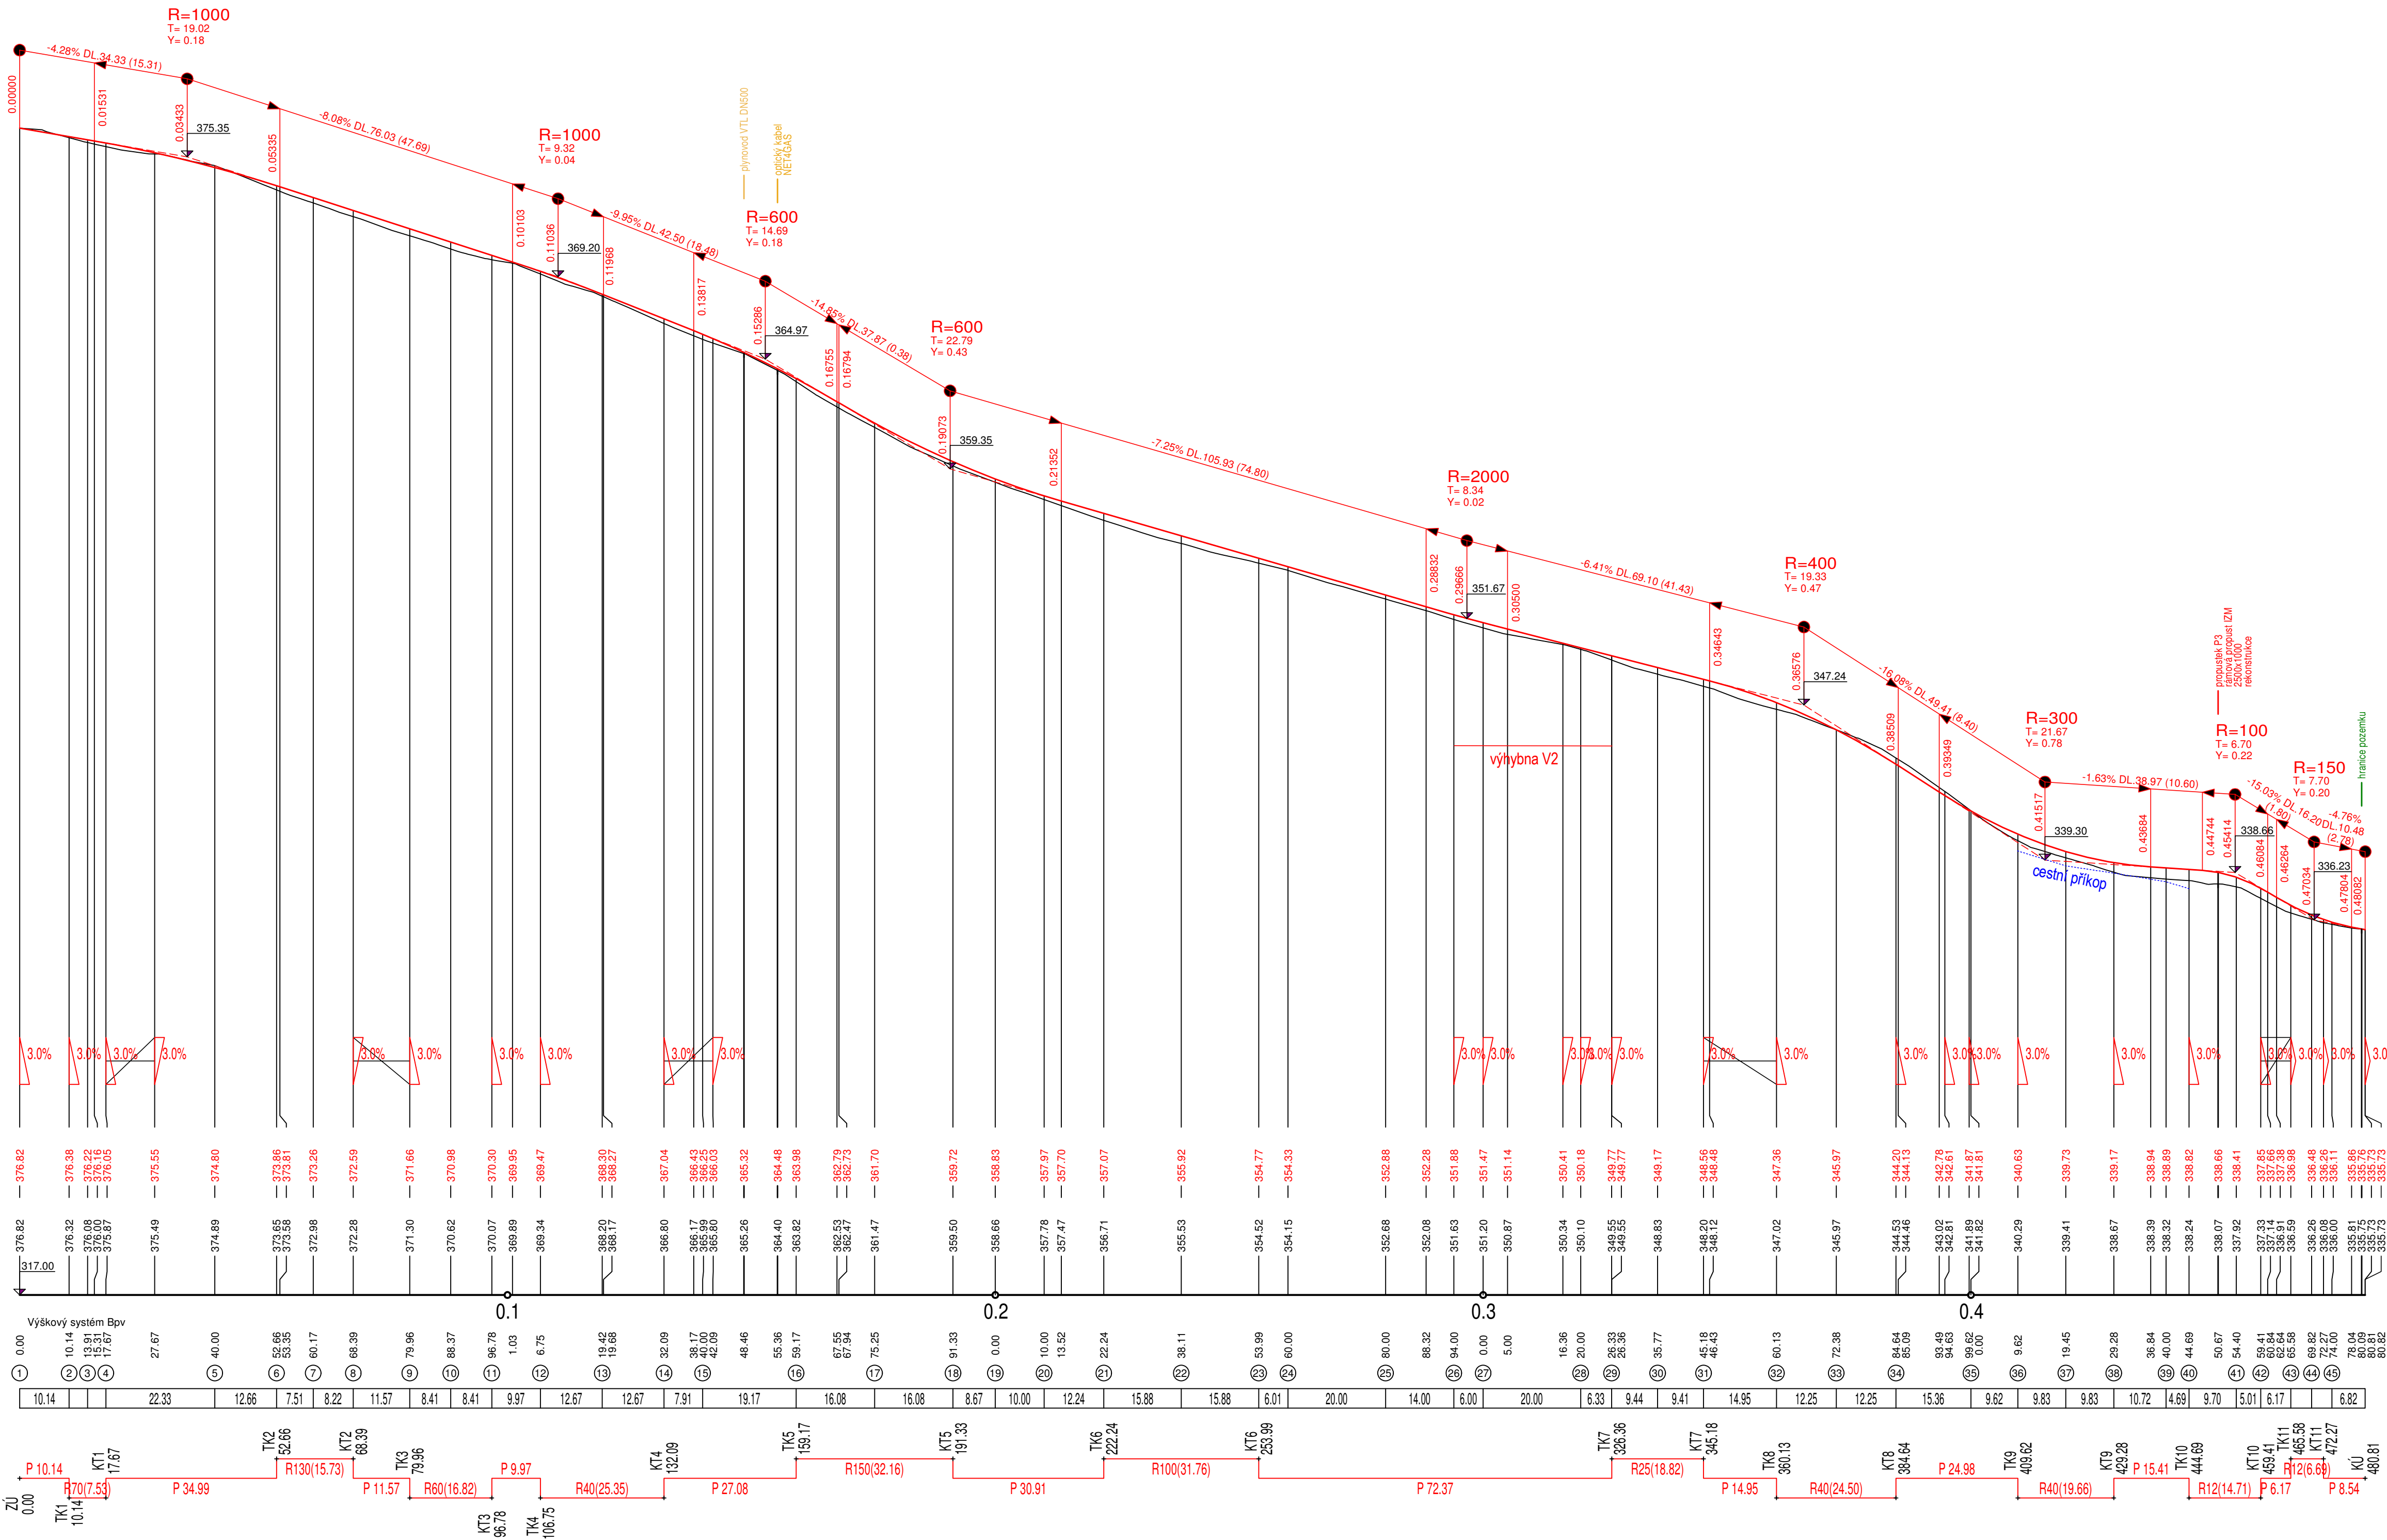

Zadavatel : Státní pozemkový úřad Krajský pozemkový úřad pro Středočeský kraj pobočka Příbram Poštovní 4 261 01 Příbram		Zhotovitel : GEO Hrubý spol. s r.o. Doudlevecká 26 301 00 Plzeň tel. : 377 237 577 tel. : 603 887 960	
Okres :	Příbram	Odpovědný projektant :	Ing. Petr Hulinský
Obec :	Svatý Jan	Projektant :	Ing. Zdeněk Hrubý
Katastrální území :	Bražná	Zpracoval :	Zdeněk Decker
Číslo zakázky :	V 18	Datum :	7/2019
Zakázka : KoPÚ Bražná - Plán společných zařízení - DTR			
Předmět : 5.1.2 PCE - Podélný profil VC3			