
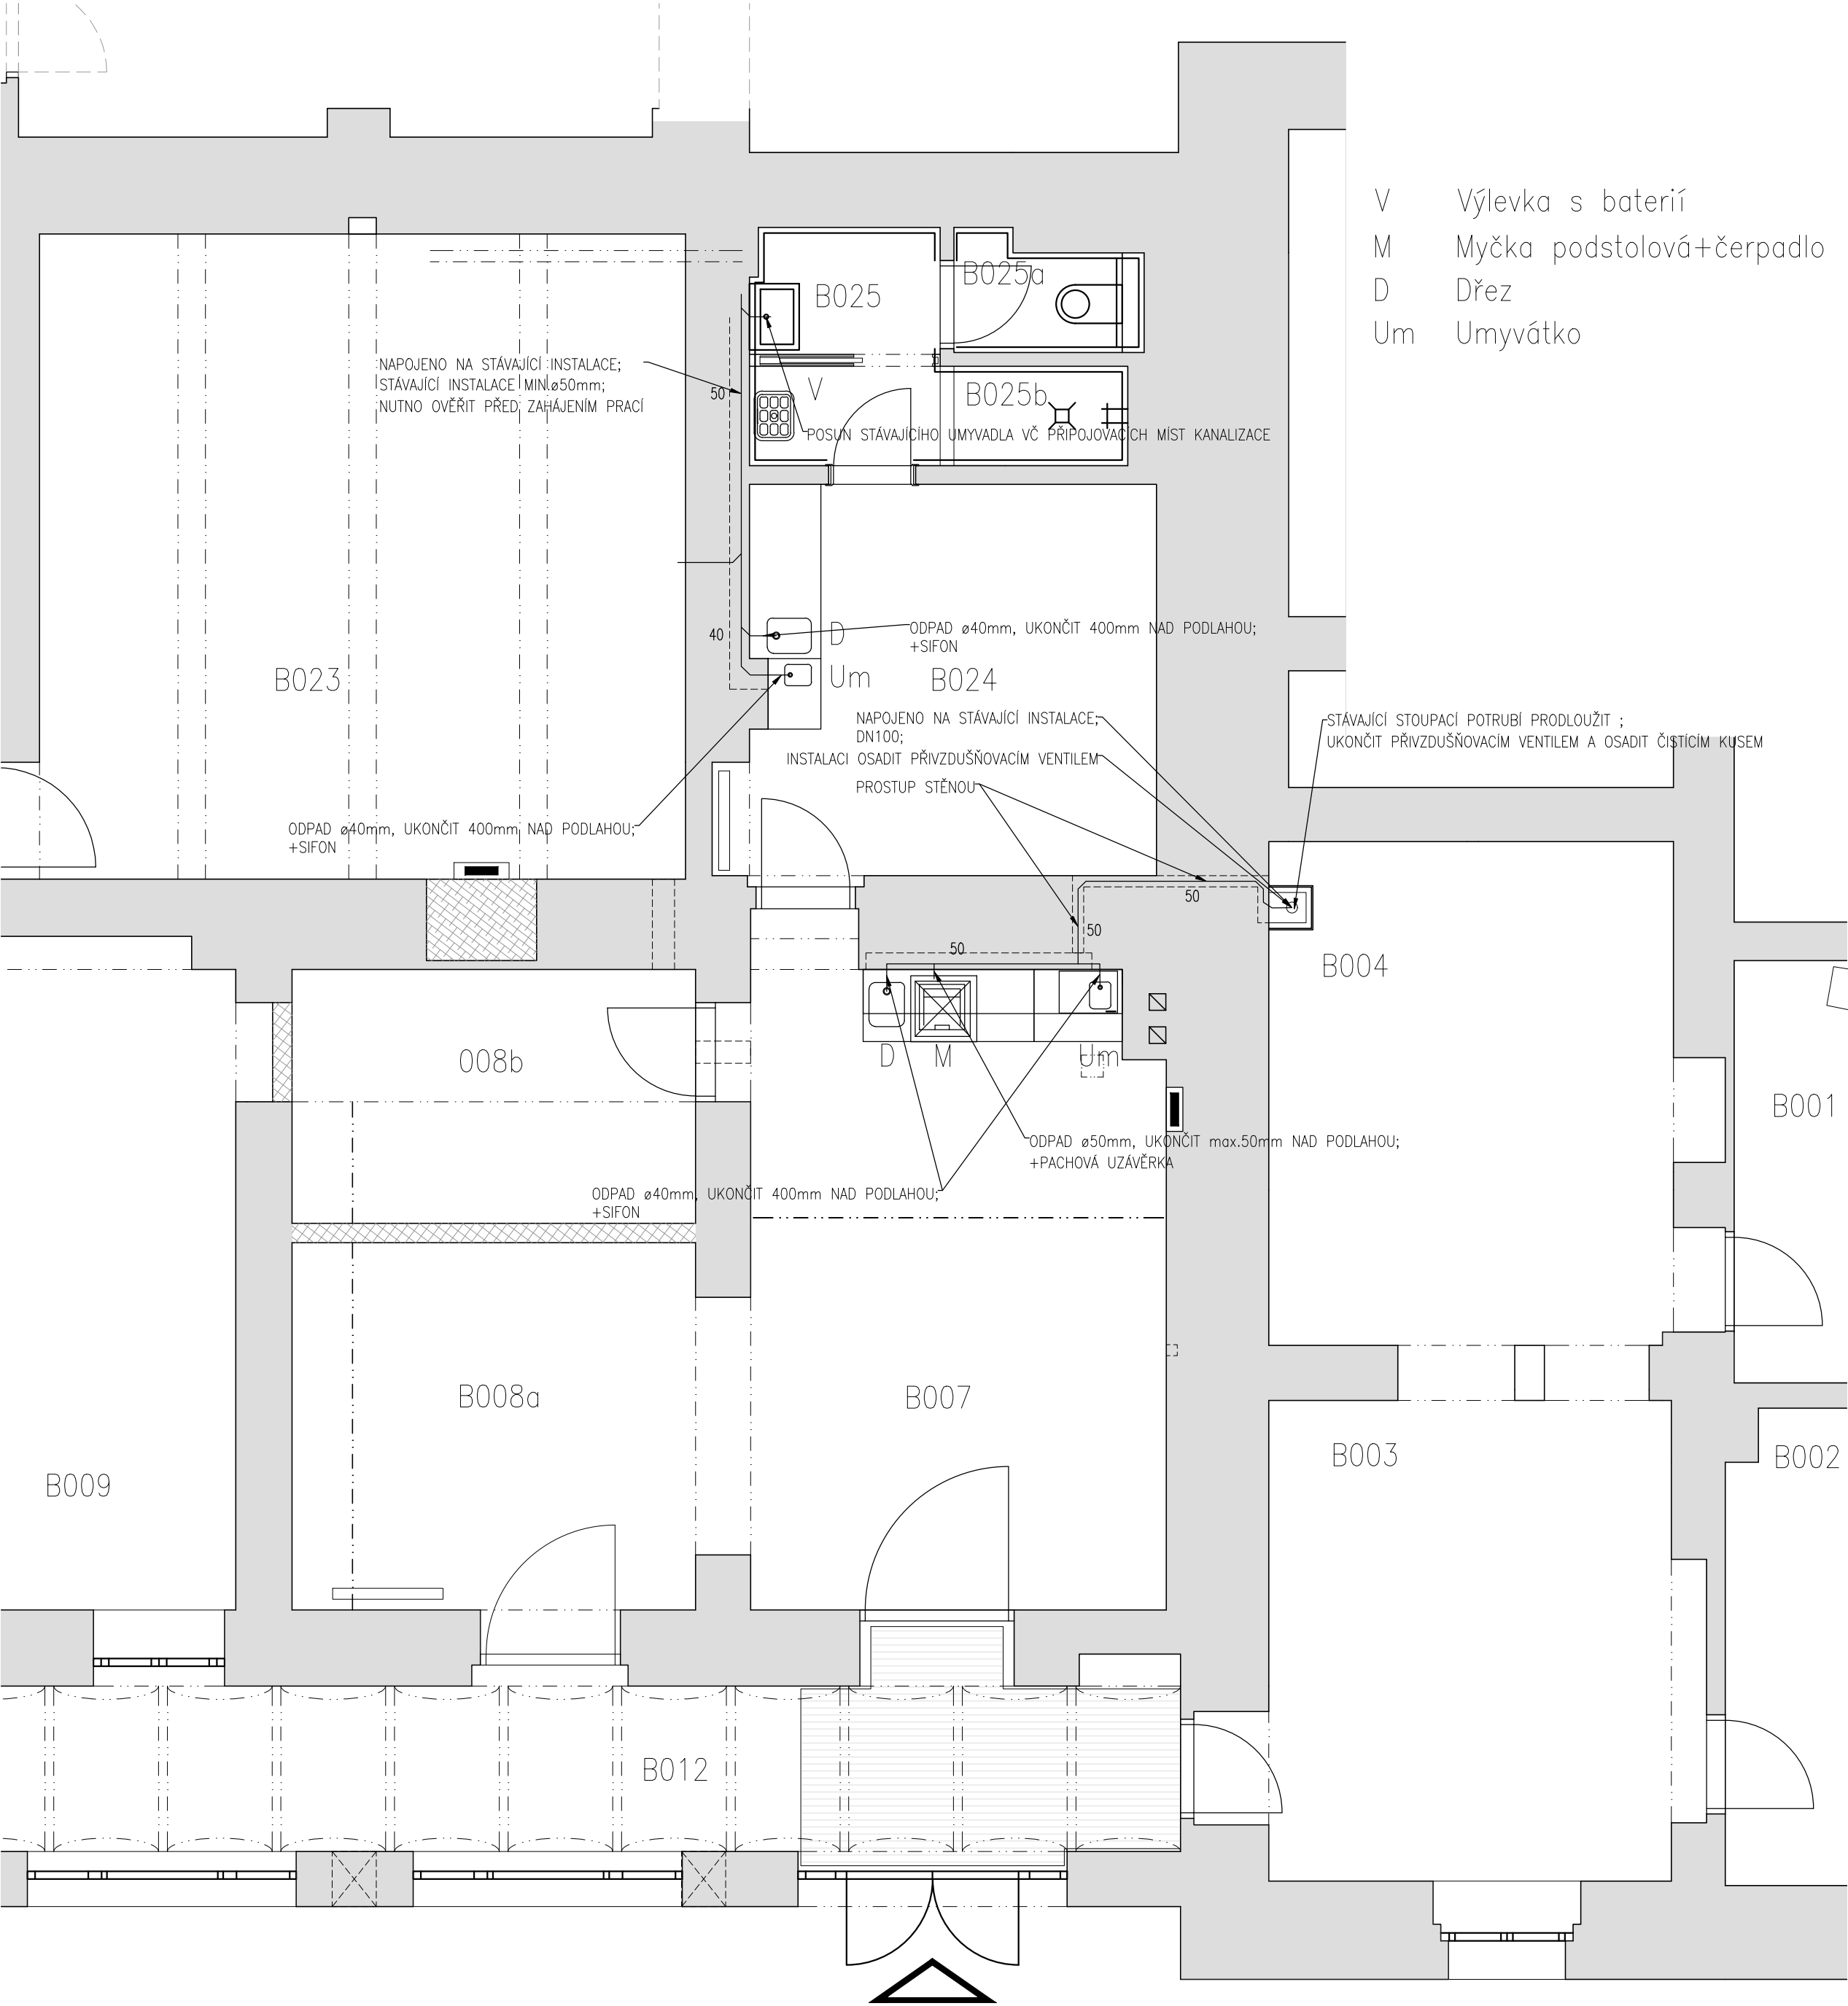


LEGENDA MÍSTNOSTÍ - nový stav

č.místnosti	název	plocha [m ²]	s.v. (mm)
1.PP			
B 007	Provozovna rychlého občerstvení	22,99	2650/lokálně 2100
B 008a	Konzumace	12,78	2400
B 008b	Sklad nápojů a konzerv	8,73	lokálně 2490/2290
B 012	Chodba	41,45	3050-3170
B 023	Sklad	35,44	2830/3280
B 024	Sklad , manipulace	13,45	2500
B 025	Předsíň WC	3,70	2600
B 025a	WC	1,50	2600
B 025b	Sprcha	1,53	2600
B 029	Šatna	5,01	2750
POZNÁMKY:			

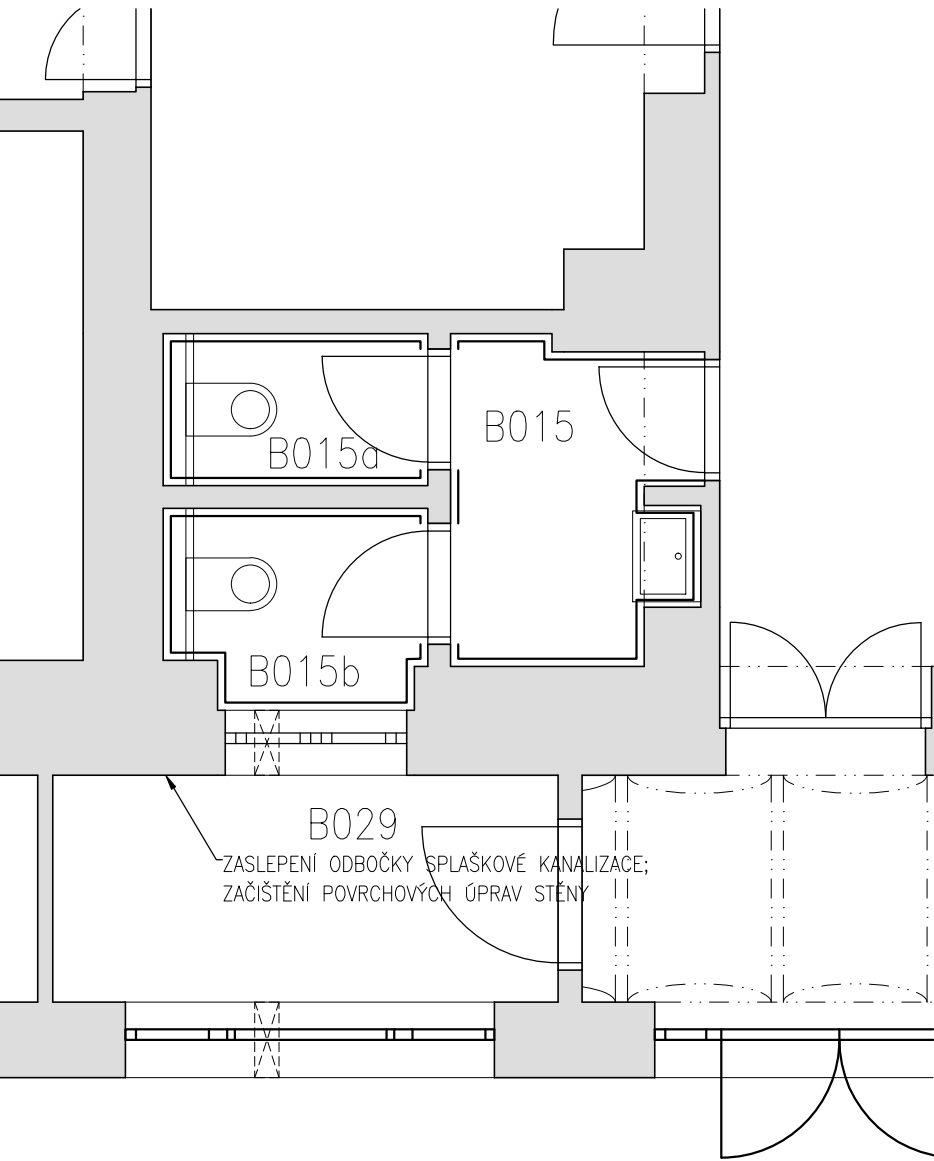

SPÚ - Provozovna
rychlého občerstvení

Husinecká 1024, 130 00 Praha 3 - Žižkov

STAVEBNÍK

ČR - Státní pozemkový úřad

Husinecká 1024/11a, 130 00 Praha 3 - Žižkov

IČ: 01312774

tel.: 729 922 111

GENERÁLNÍ PROJEKTANT

ATREA spol. s r.o.

architektonický a inženýrský atelier

Vlastislavova 11, 140 00 Praha 4

tel. +420 261 219 565

e-mail atrea@atelier-atrea.cz

PROJEKTANT ČÁSTI

ATREA spol. s r.o.

architektonický a inženýrský atelier

Vlastislavova 11, 140 00 Praha 4

tel. +420 261 219 565

e-mail atrea@atelier-atrea.cz

STUPEN

Dokumentace pro stavební povolení

ČÁST

Zdravotně technické instalace

HLAVNÍ INŽENÝR PROJEKTU

ZAK.Č.

00000351

FORMÁT

6 x A4

ZODPOVĚDNÝ PROJEKTANT

VERZÍ

1:50

VYPRACOVAL

DATUM

12/2020

ČÍSLO

D.1.4.1

REKZE

DSP00

NÁZEV VÝKRESU

Půdorys - kanalizace

AKCE

ČÁST

ČÍSLO VÝKRESU

SPÚ

- ZTI - 110

V Výlevka s baterií
M Myčka podstolová+čerpadlo
D Dřez
Um Umyvatko

1:50 0 mm 2 500 5 000 7 500