


POVRCH
KATASTR

OSTATNÍ PLOCHA
VYŠEHNĚVICE

PODÉLNÝ PROFIL CESTA C18
M - 1 : 1000/100

SKLONOVÉ POMĚRY
MÉRITKA X / Y 1:1000 / 1:100
LEGENDA TYPŮ ČAR
TERÉN
NIVELETA
KONSTRUKCE KOMUNIKACE

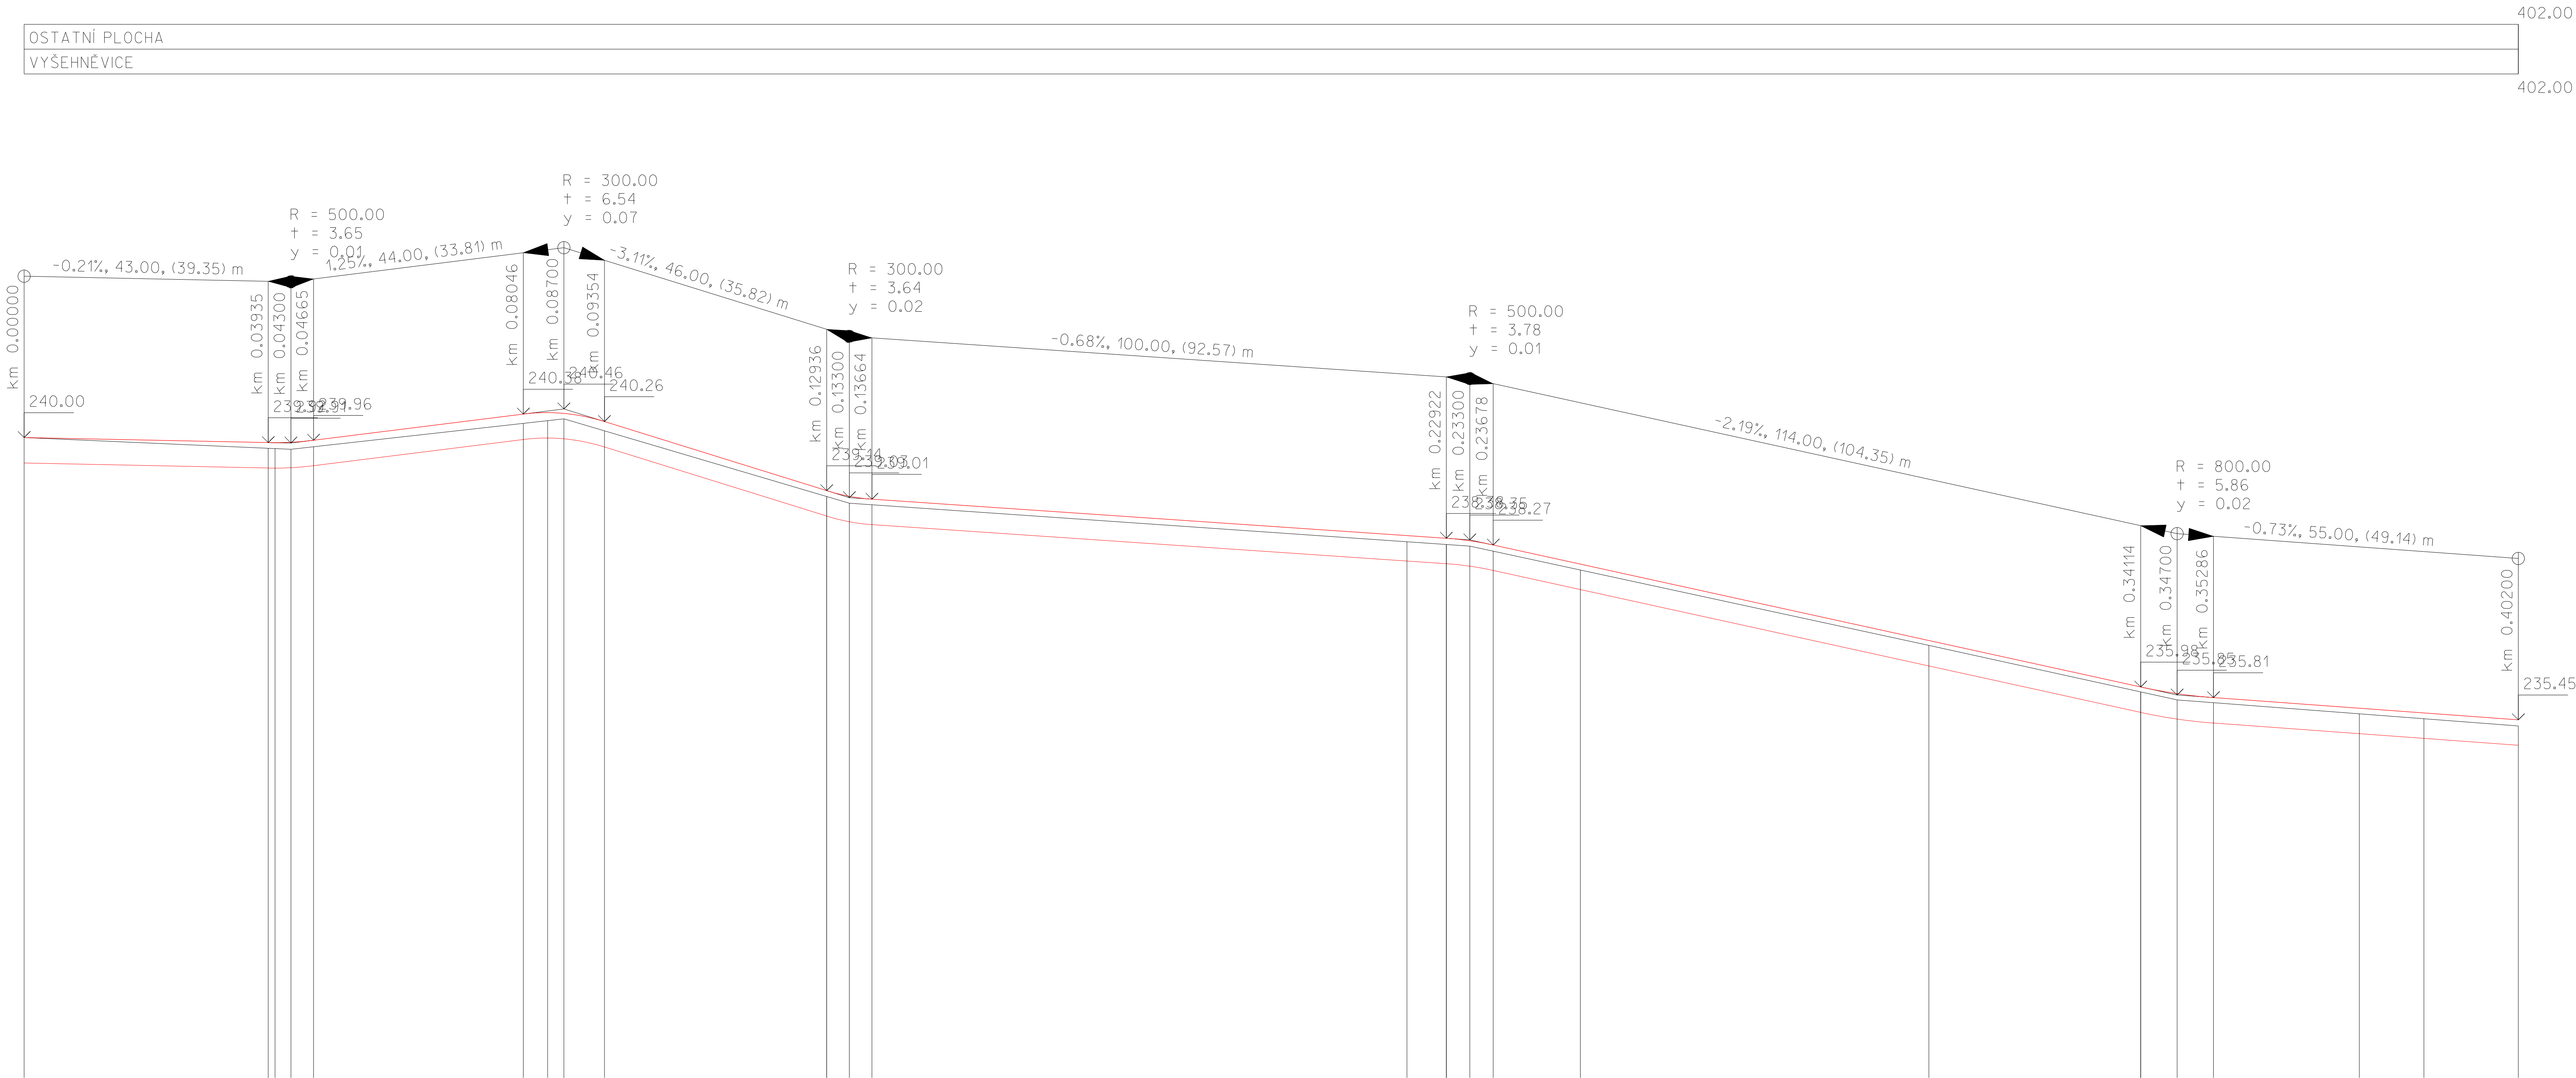

ZMĚNY PŘÍČNÉHO SKLONU

KÓTY NIVELETY

KÓTY PLÁNĚ

KÓTY TERÉNU
SROVNÁVACÍ ROVINA: 224

STANIČENÍ

VZDÁLENOST PŘÍČNÝCH ŘEZŮ
KONSTRUKCE KOMUNIKACE

SMĚROVÉ POMĚRY

