


POVRCH	OSTATNÍ PLOCHA	491.00
KATASTR	VYŠEHNĚVICE	491.00

PODÉLNÝ PROFIL CESTA C12
M - 1 : 1000/100

- SKLONOVÉ POMĚRY
- LEGENDA TYPŮ ČAR
- TERÉN
- NIVELETA
- KONSTRUKCE KOMUNIKACE

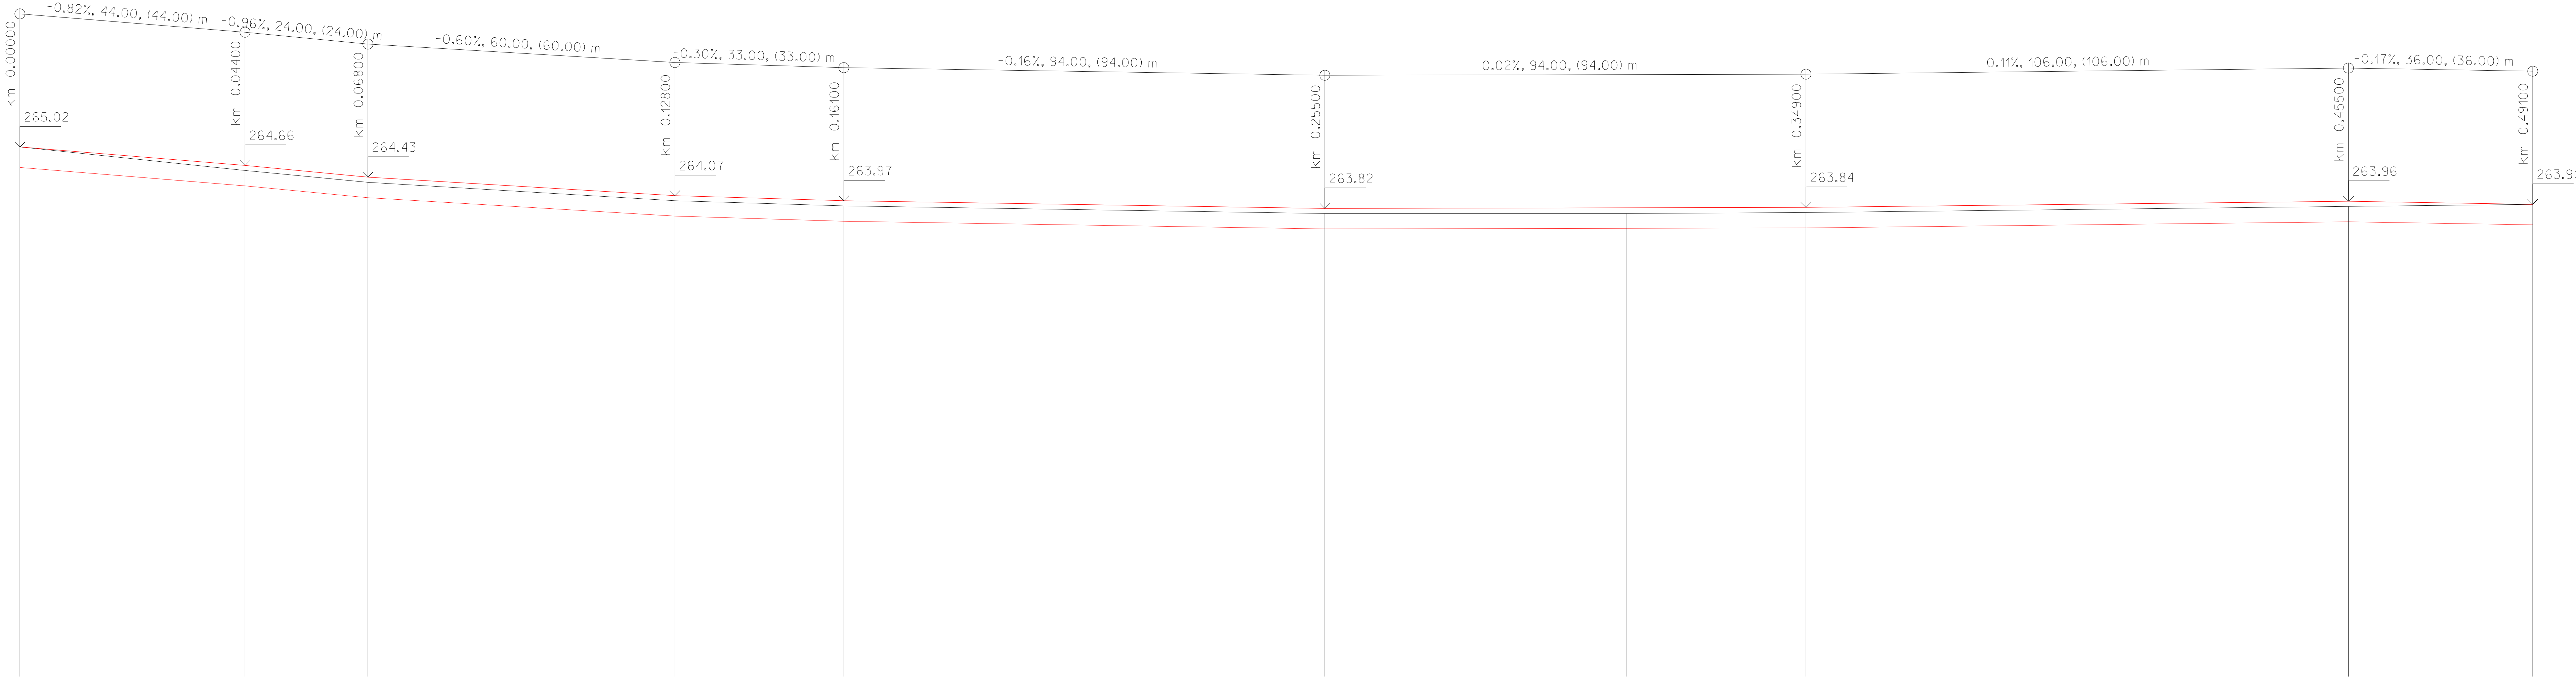

ZMĚNY PŘÍČNÉHO SKLONU

KÓTY NIVELETY

KÓTY PLÁNĚ

KÓTY TERÉNU
SROVNÁVACÍ ROVINA: 249

STANIČENÍ

VZDÁLENOST PŘÍČNÝCH REZŮ
KONSTRUKCE KOMUNIKACE

SMĚROVÉ POMĚRY

