

NEUMĚŘ

SO 01 POLNÍ CESTA VPC 3

PODÉLNÝ PROFIL POLNÍ CESTY VPC 3


M1:1000/100

ÚZEMÍ OBCE

POVRCH ÚZEMÍ

ČÍSLO PARCELNÍ

	K.Ú. NEUMĚŘ	
	NEZPEVNĚNÁ CESTA	
630	630	

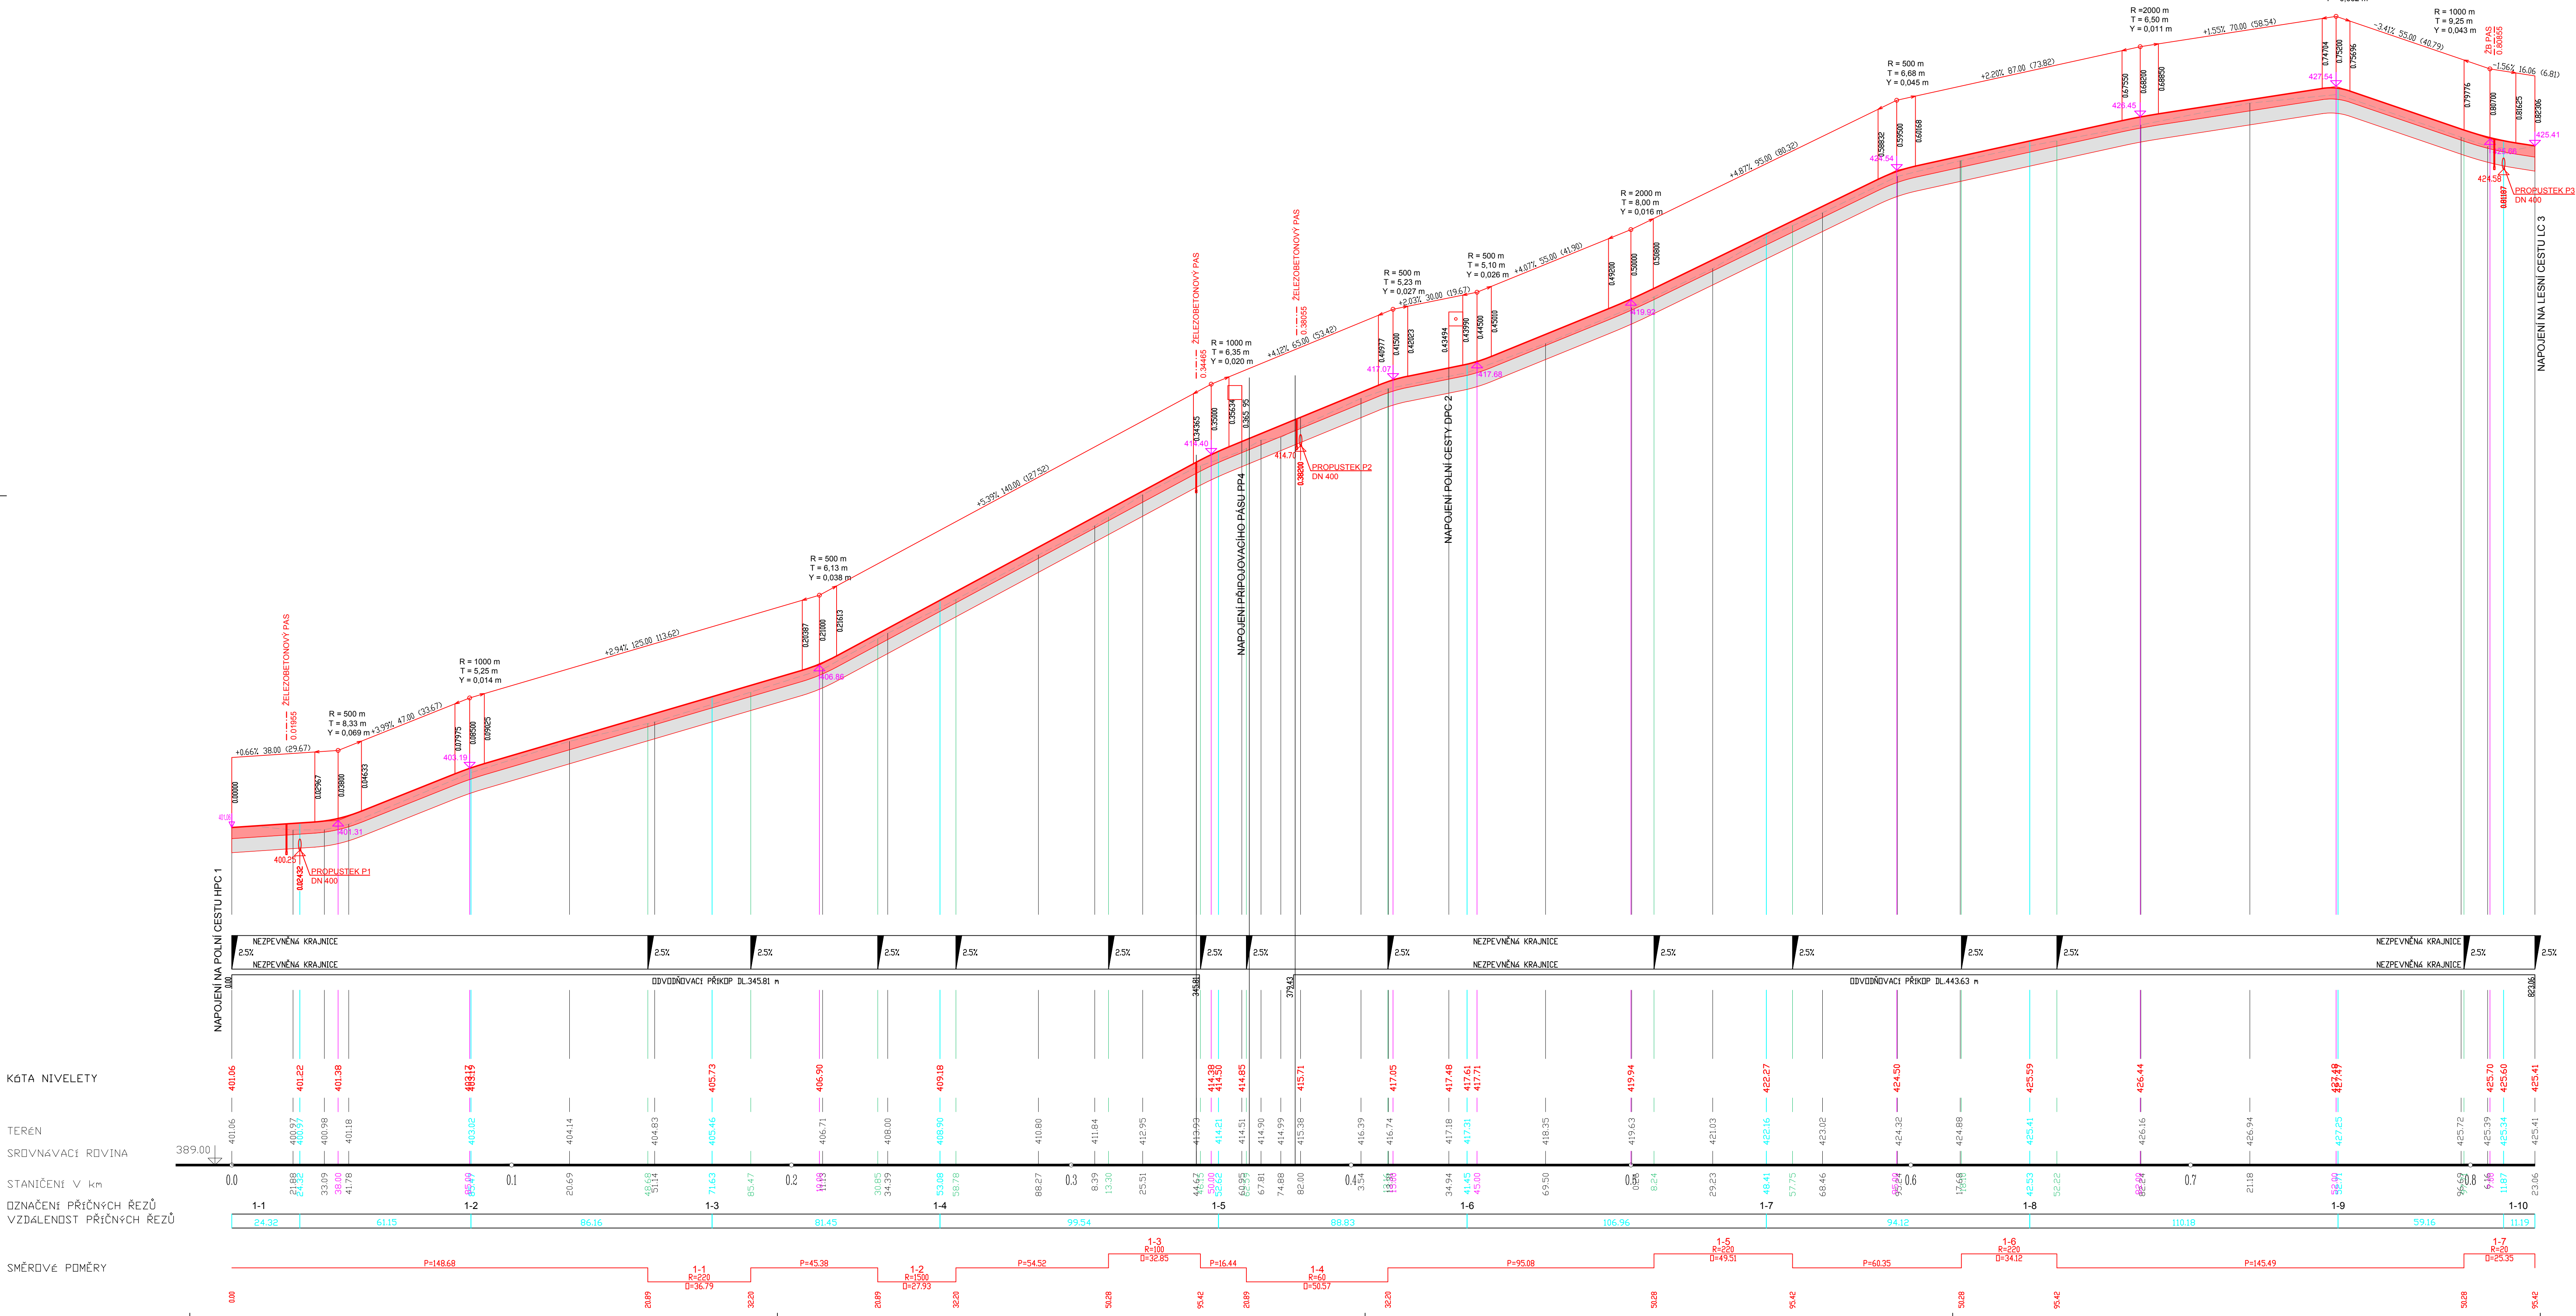

LEGENDA :

- NAVRHOVANÁ KOMUNIKACE
- VÝMĚNA PODLOŽÍ KOMUNIKACE

- vlevo

vpravo

připojení účelové komunikace

připojení účelové komunikace s propustkem

připojení sjezdu

připojení sjezdu s propustkem

6

5

4

3

2

1

REVIZE 01

REVIZE

POPIS

25.01.2021

DATUM

SCHVÁLIL

Ing. Wildt

Sweco Hydroprojekt a.s. Ústředí Praha

Táborská 31, 140 16 Praha 4; praha@sweco.cz; www.sweco.cz

SWECO



VYPRACOVAL	Ing. Wildt	HIP	Ing. Jirák	T. KONTROLA	Ing. Veselý
PROJEKTANT	Ing. Wildt	ŘEDITEL DIVIZE	Ing. Matějček	DATUM	02/2020
OBJEDNATEL	Státní pozemkový úřad			OKRES	Domažlice

AKCE:

Aktualizace projektové dokumentace VHO  
v k.ú. Neuměř - Vodní nádrž VN 5 a polní  
cesta VPC 3 v k.ú. Neuměř

Polní cesta VPC 3

ČÁST STAVBY	Konstrukce PC	SOIPS	SO 01.01
PRÍLOHA:	Podélný profil cesty		ČÍSLO PRÍLOHY
			D.2.1.2
			n
			1

Tato dokumentace včetně všech příloh (s výjimkou dat poskytnutých objednatelem) je duševním vlastnictvím akciové společnosti Sweco Hydroprojekt a.s. Objednatel této dokumentace je oprávněn ji využít k účelům vyplývajícím z uzavřené smlouvy bez jakéhokoli omezení. Jiné osoby (jak fyzické, tak právnické) nejsou bez předchozího výslovného souhlasu objednatele oprávněny tuto dokumentaci ani její části jakkoli využívat, kopírovat (ani jiným způsobem rozmnožovat) nebo zpřístupnit dalším osobám.

Poznámka: Podpisy zpracovatelů jsou připojeny pouze k výstisku číslo 01 nebo originálu přílohy (matrice).