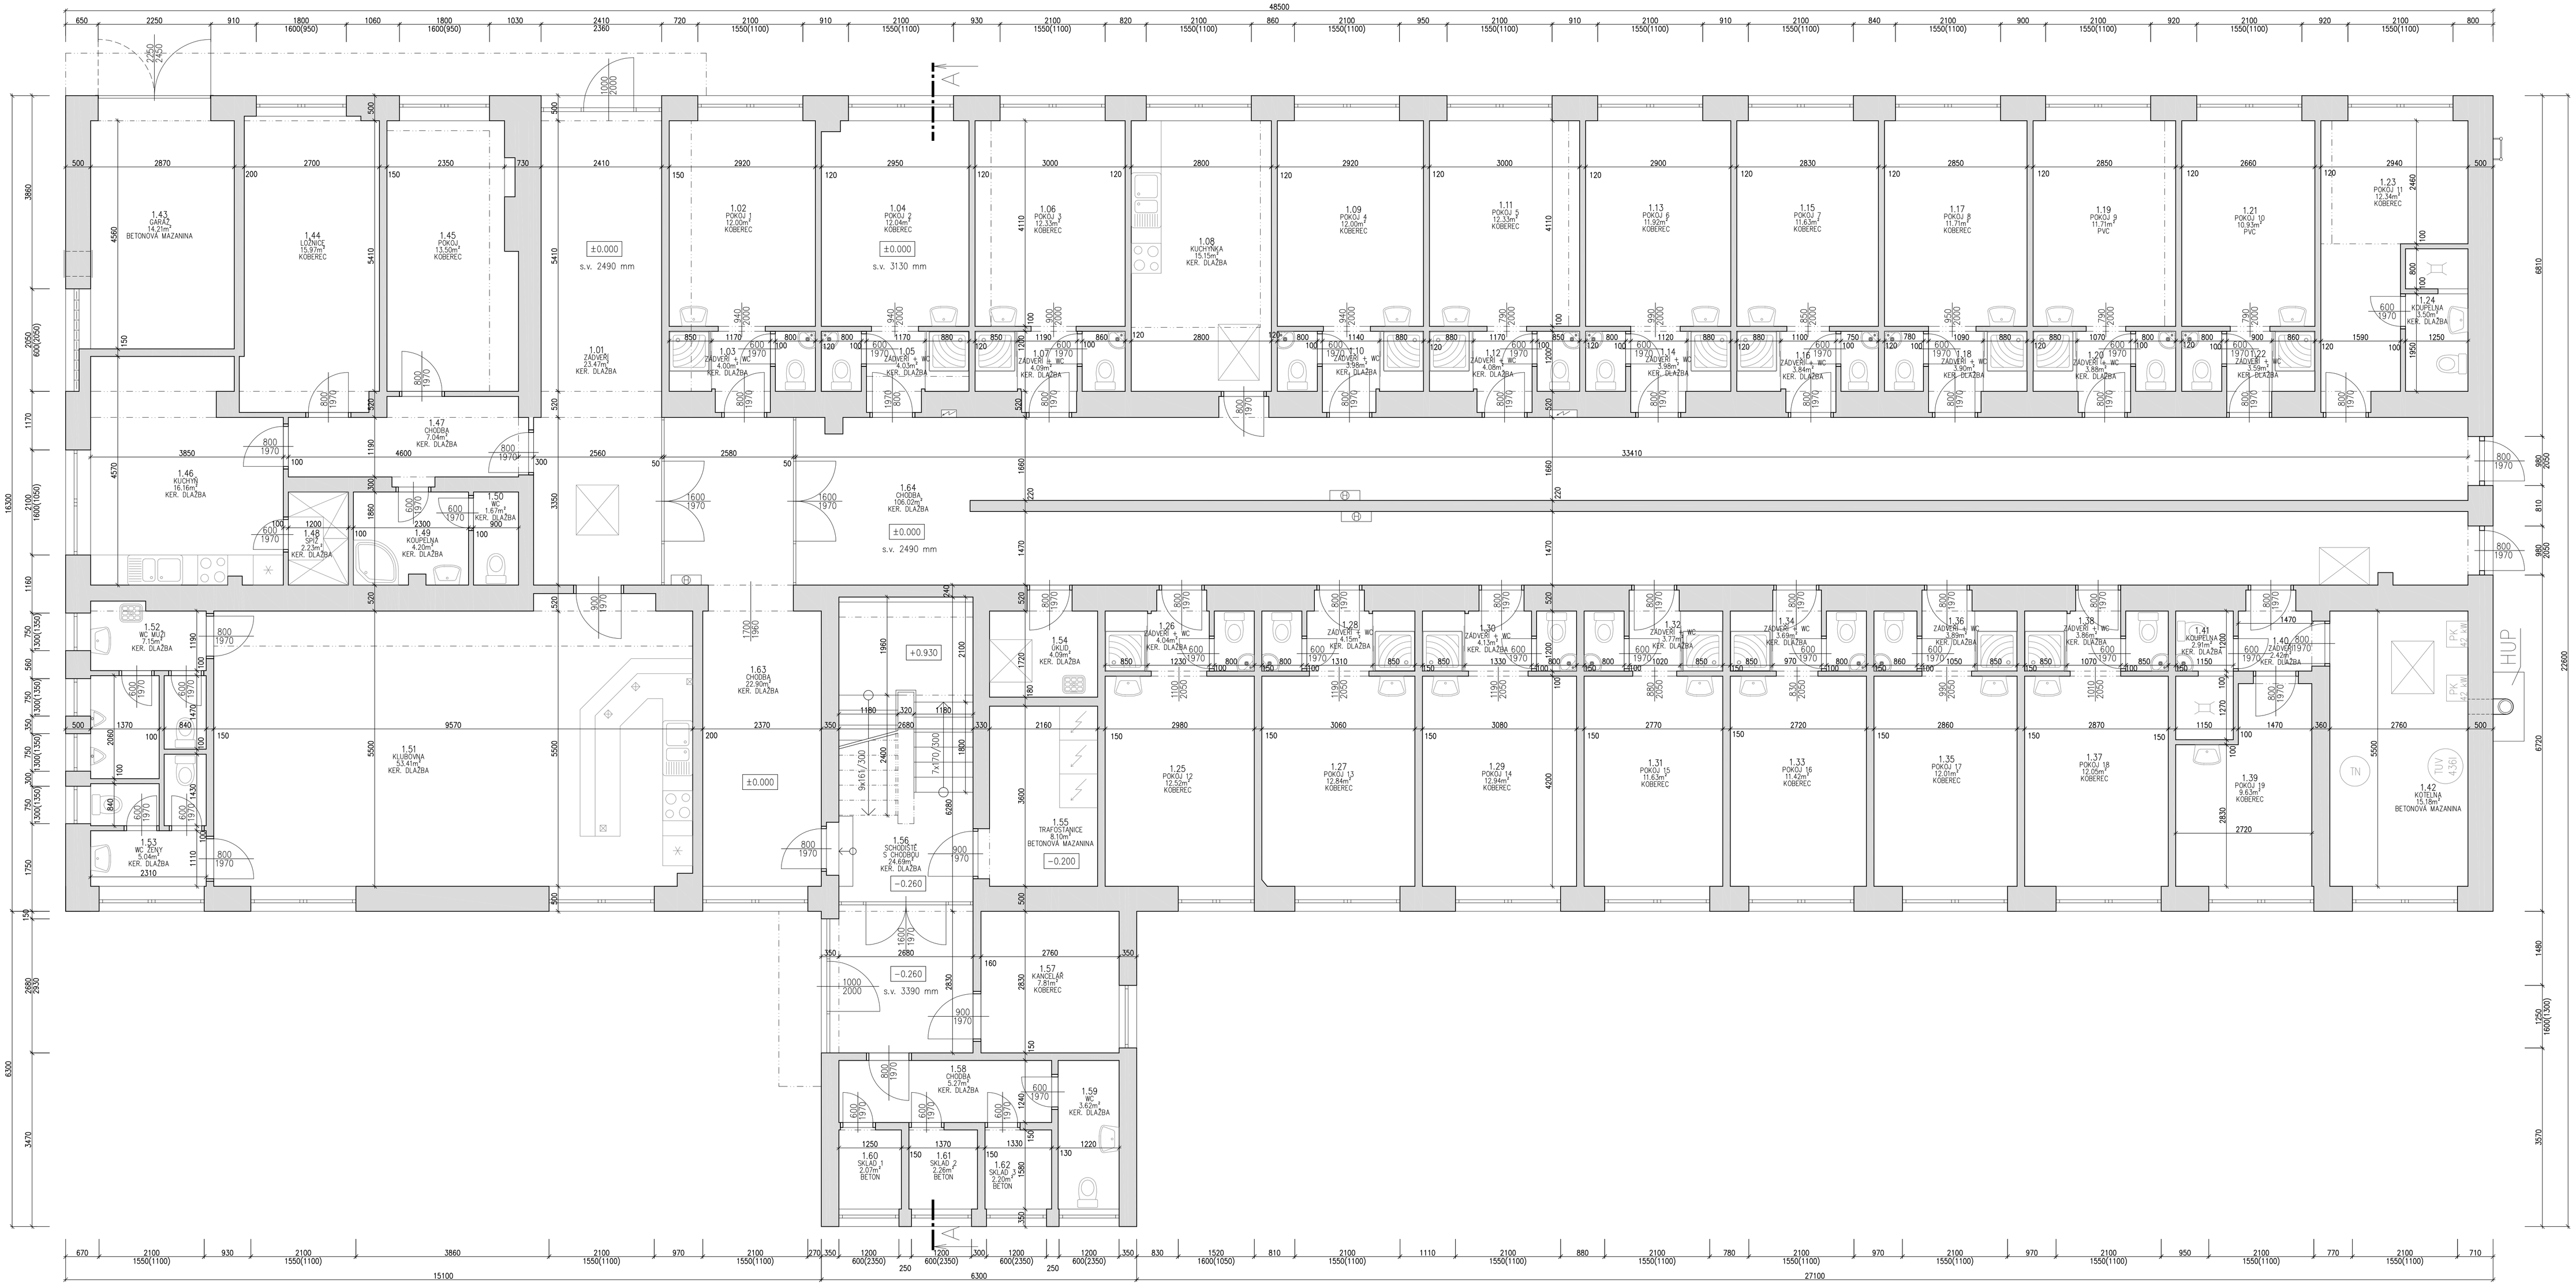

±0,000=ÚROVEŇ STÁVAJÍCÍ PODLAHY OBJEKTU

KRESLIL	VYPRACOVAL	ZODPOV. PROJEKTANT	VEDOUCÍ ATELIERU	AGROPROJEKT PRAHA s.r.o. ATELIER BENEŠOV Zámek 2040, 256 01 BENEŠOV, tel.317721940 fax: 317729851 e-mail: ap@ben.cz
ING. LEOŠ PIROUTEK	ING. LEOŠ PIROUTEK	ING.VLADIMÍR BALATA	ING.VLADIMÍR BALATA	
STAVEB.ÚŘAD: PRAHA 4		OBL.ÚŘAD: PRAHA 4		

STAVEBNÍK: STÁTNÍ POZEMKOVÝ FOND, HUSINECKÁ 1024/11a, 130 00 PRAHA 3

AKCE: **PASPORT STAVBY - UBYTOVNA**

MÍSTO STAVBY: UBYTOVNA HODKOVIČKY, V MOKŘINÁCH 10, PRAHA 4 – HODKOVIČKY
POZEMEK PARCELNÍ ČÍSLO 104/4 V K.Ú. HODKOVIČKY

OBSAH:
PŮDORYS 1.NP

STUPEŇ:	PASPORT STAVBY
DATUM	03–2016
FORMÁT	10A4
ZAK. ČÍSLO	08/16
ARCH. ČÍSLO	1502
MĚŘÍTKO	1:50
ČÍSLO VÝKRESU	D.1.