



Komplexní pozemková úprava
k.ú. Brůdek

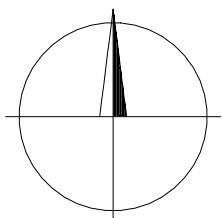

okres: Domažlice
obec: Všeruby
datum: 11 / 2011

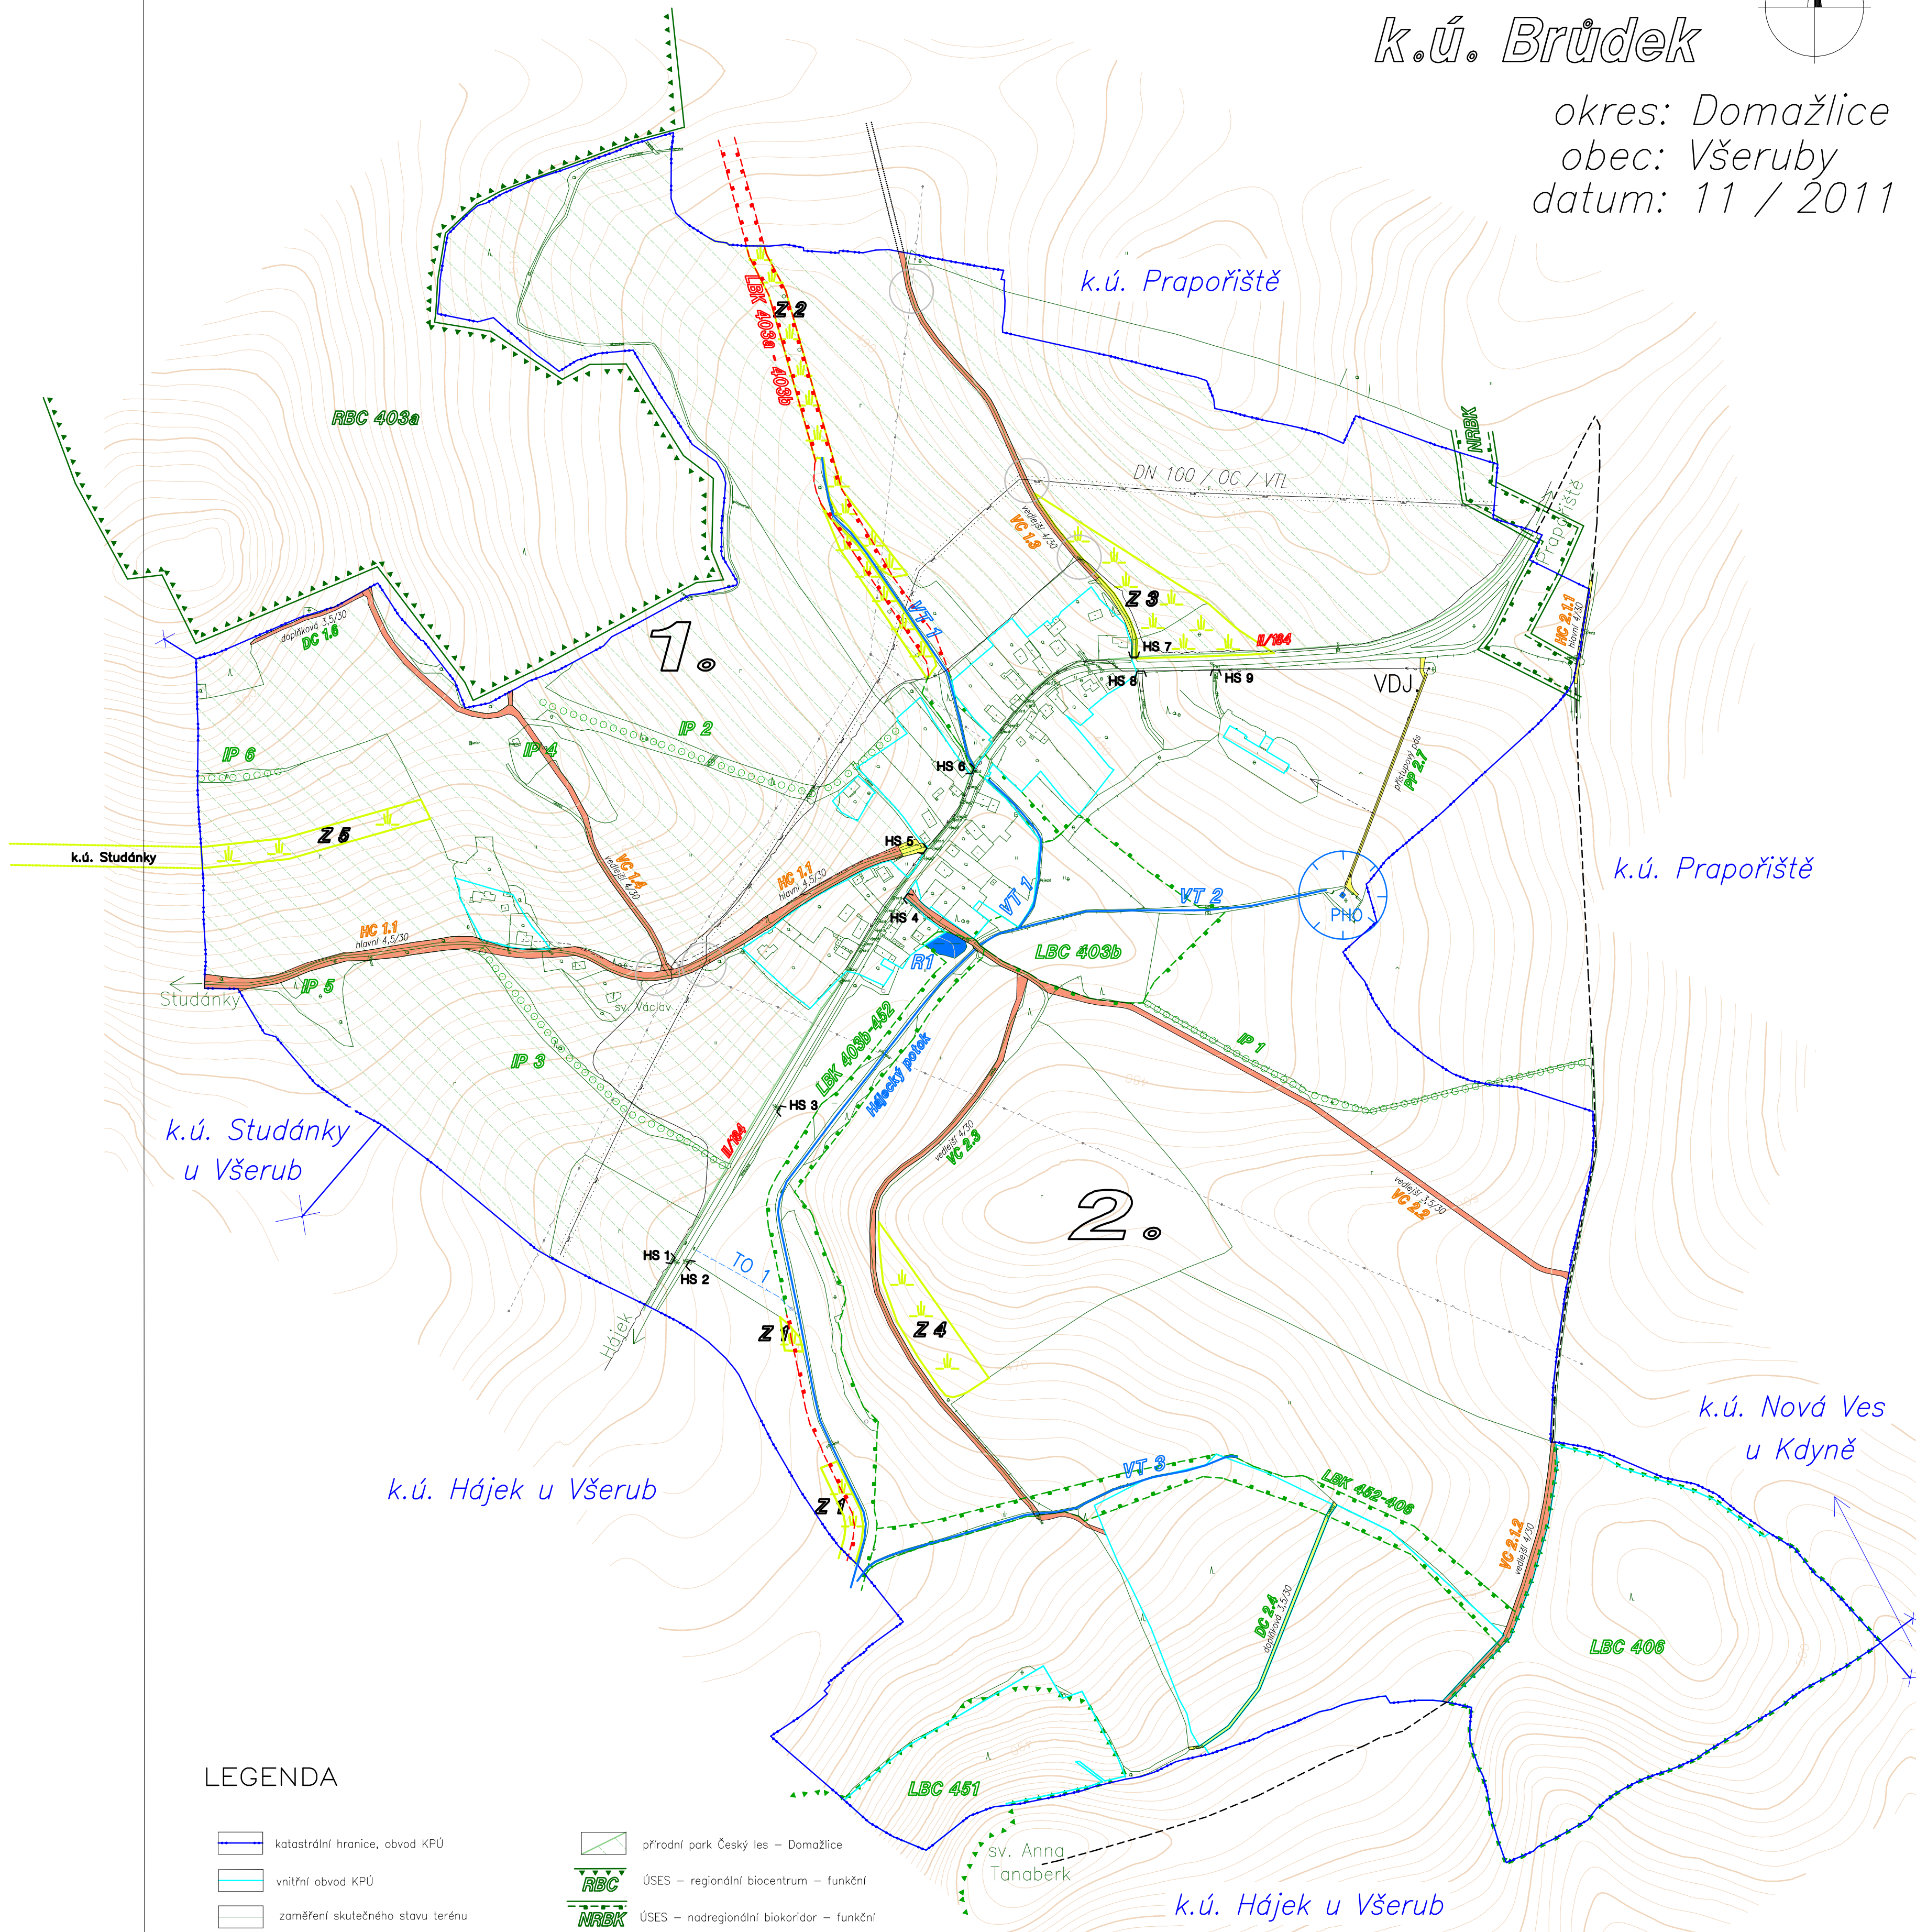

LEGENDA

- katastrální hranice, obvod KPÚ
- vnitřní obvod KPÚ
- zaměření skutečného stavu terénu
- nadzemní vedení ČEZ
- obecní vodovod
- vedení Telefonica O2
- vysokotlaký plynovod DN 100 RWE
- ochranné pásmo vtl. plynovodu – 4m
- odvodňovací zařízení zatrubněné
- PHO I. stupně
- křížení cestní sítě s podzemním či nadzemním vedením
- HS 1 hospodářský sjezd stávající
- přírodní park Český les – Domažlice
- ÚSES – regionální biocentrum – funkční
- ÚSES – nadregionální biokoridor – funkční
- ÚSES – lokální biocentrum – funkční
- ÚSES – lokální biokoridor – funkční
- ÚSES – lokální biokoridor – nefunkční
- hlavní 4,5/20
- vedlejší 4/30
- DC 1.3
- VC 1.2
- VT 1
- návrh zatravnění
- číslo bloku
- ÚSES – interakční prvek – funkční

1 : 3 500

PROJEKTOVÁ KANCELÁŘ „JAN MERGL“, Pod Věsní svatými 4, 301 00 Plzeň, tel./fax. 377 539 394			
vypracoval:		zodpovědný projektant:	
Ing. Andrea Boudová		Ing. Hana Šebková	
objednatel: Pozemkový úřad Domažlice			
kraj: Plzeňský	ÚO: Všeruby	zak. číslo	3375
akce: Komplexní pozemková úprava k.ú. Brůdek		datum	11 / 2011
2. Návrhové činnosti FC 5		měřítko	1 : 3 500
Plán společných zařízení		číslo přílohy	5
hlavní výkres PSZ s výškopisným obsahem			