


č. bodu	Y	X
1	728432.7975	957641.7743
2	728458.4263	957615.4004
3	728469.7009	957603.2249
4	728475.3344	957598.0418
5	728494.0941	957583.5236
6	728509.1799	957573.2526
7	728526.0182	957563.2306
8	728569.4936	957543.9362
9	728577.3009	957541.534
10	728603.4527	957520.2906
11	728624.2942	957482.5795
12	728630.0803	957451.6834
13	728627.6933	957434.0593
14	728629.5863	957417.1226
15	728637.1772	957396.7857

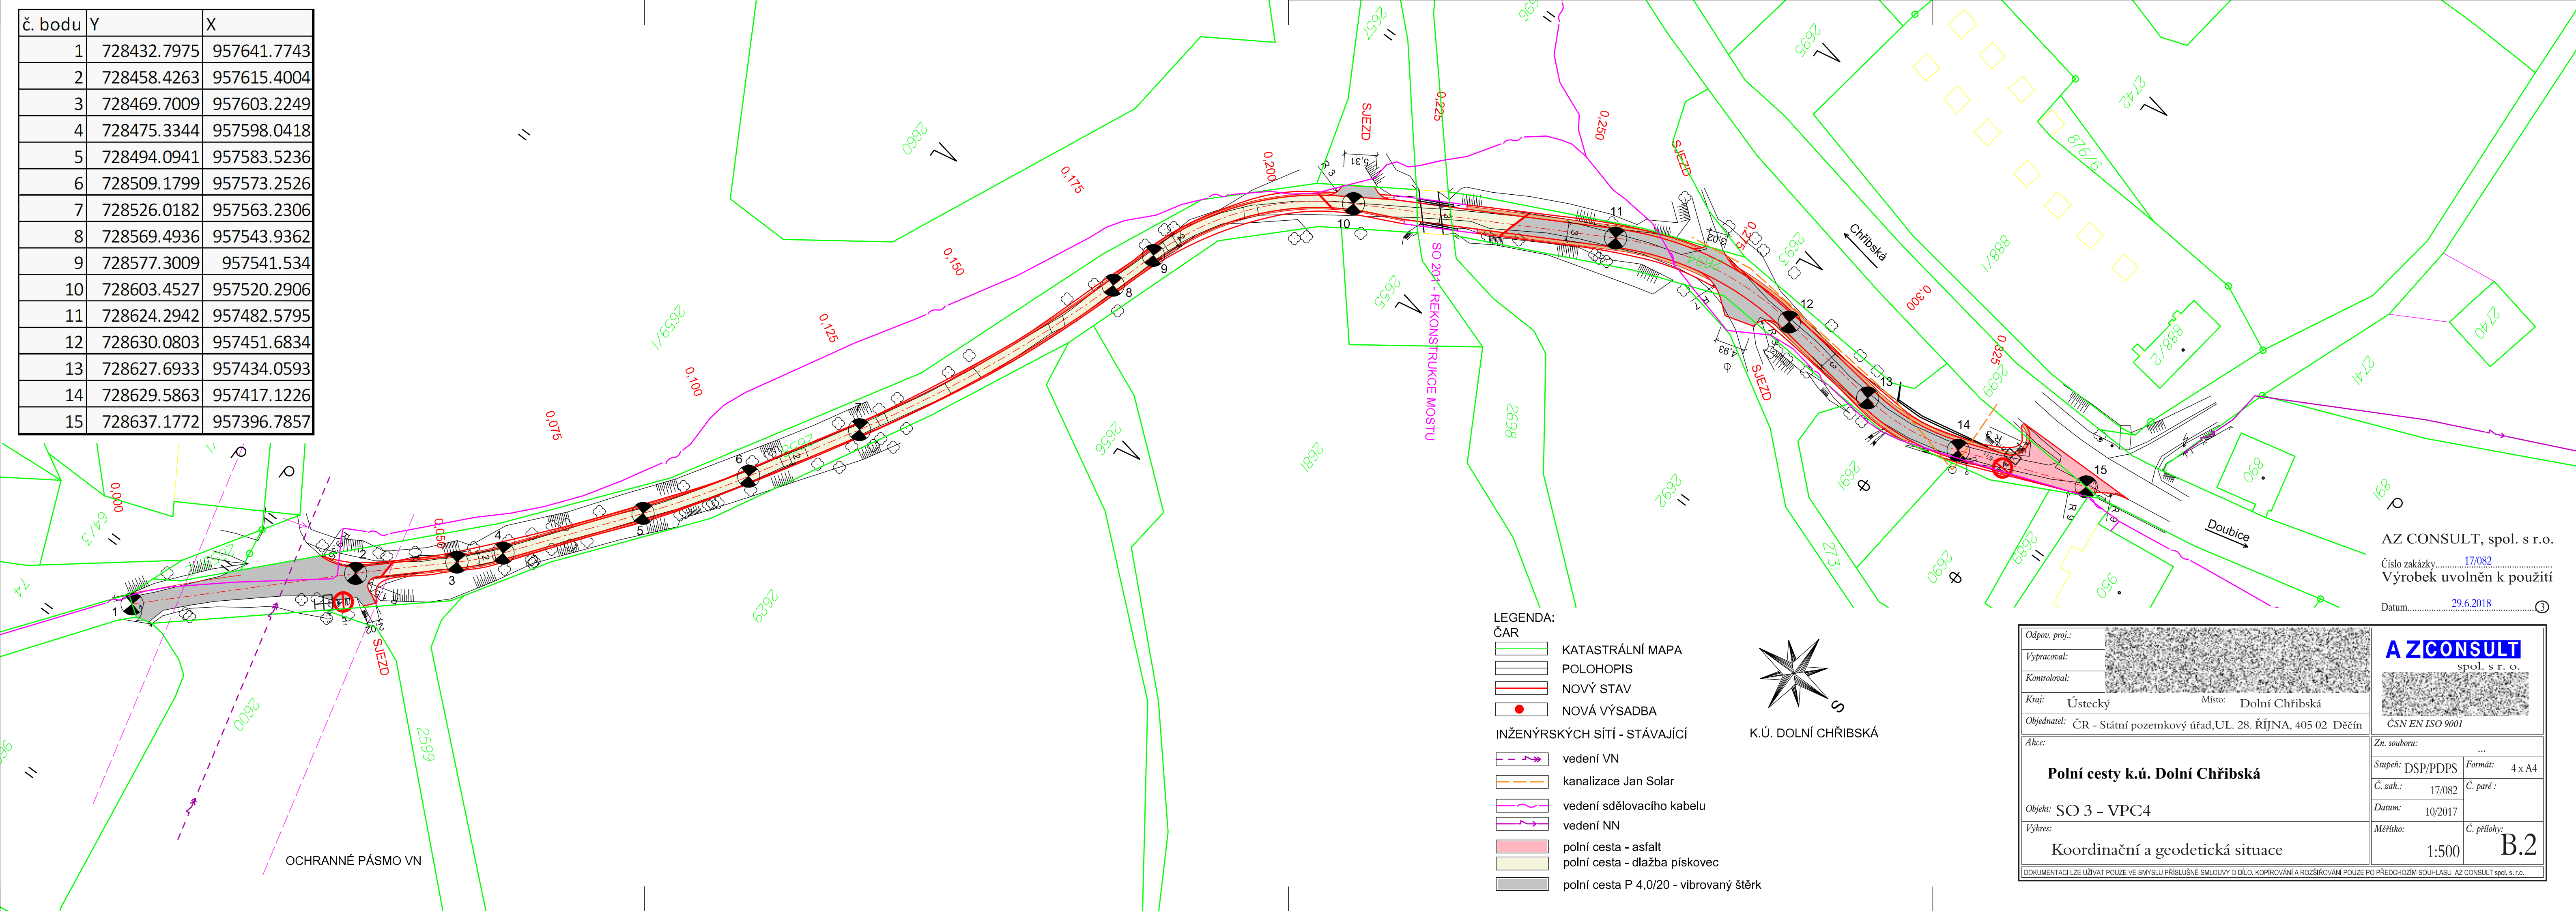


LEGENDA:

ČAR

- KATASTRÁLNÍ MAPA
- POLOHOPIIS
- NOVÝ STAV
- NOVÁ VÝSADBA

INŽENÝRSKÝCH SÍTÍ - STÁVAJÍCÍ

- vedení VN
- kanalizace Jan Solar
- vedení sdělovacího kabelu
- vedení NN
- polní cesta - asfalt
- polní cesta - dlažba pískovec
- polní cesta P 4,0/20 - vibrovaný štěrk

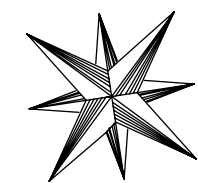

K.Ú. DOLNÍ CHŘIBSKÁ

AZ CONSULT, spol. s r. o.

Číslo zakázky.....17/082

Výrobek uvolněn k použití

Datum.....29.6.2018

Odpov. proj.:			<b>AZCONSULT</b> spol. s r. o.	
Vypracoval:				
Kontroloval:				
Kraj:	Ústecký	Místo:	Dolní Chřibská	
Objednatel:	ČR - Státní pozemkový úřad, UL. 28. ŘÍJNA, 405 02 Děčín			
Akce:	<b>Polní cesty k.ú. Dolní Chřibská</b>			
Objekt:	SO 3 - VPC4			
Výkres:	Koordinační a geodetická situace			
Zn. souboru:	...			
Stupeň:	DSP/PDPS	Formát:	4 x A4	
Č. zak.:	17/082	Č. paré :		
Datum:	10/2017	Č. přílohy:	B.2	
Měřítko:	1:500			
DOKUMENTACI LZE UŽÍVAT POUZE VE SMYSLU PŘÍSLUŠNÉ SMLOUVY O DÍLO. KOPÍROVÁNÍ A ROZŠÍŘOVÁNÍ POUZE PO PŘEDCHOZÍM SOUHLASU AZ CONSULT spol. s r. o.				