


p.č.	vlastník	ochrana	způsob využití	dotčená plocha trvale	dotčená plocha dočasně
k.ú.	Dolní Chříbská				
2793	Město Chříbská, č. p. 197, 40744 Chříbská	ZPF, rozsáhlé chráněné území	ostatní komunikace		0
2760	Město Chříbská, č. p. 197, 40744 Chříbská	ZPF, rozsáhlé chráněné území	ostatní komunikace		13
2833	Cimpl Jaromír, Žitná 2152, 40747 Varnsdorf Cimpl Jiří, Sluneční 889, 47301 Nový Bor Dvořáková Marie, Prácheň 70, 47114 Kamenický Šenov	ZPF, rozsáhlé chráněné území	Trvalý travní porost	13 KS STROMŮ	610

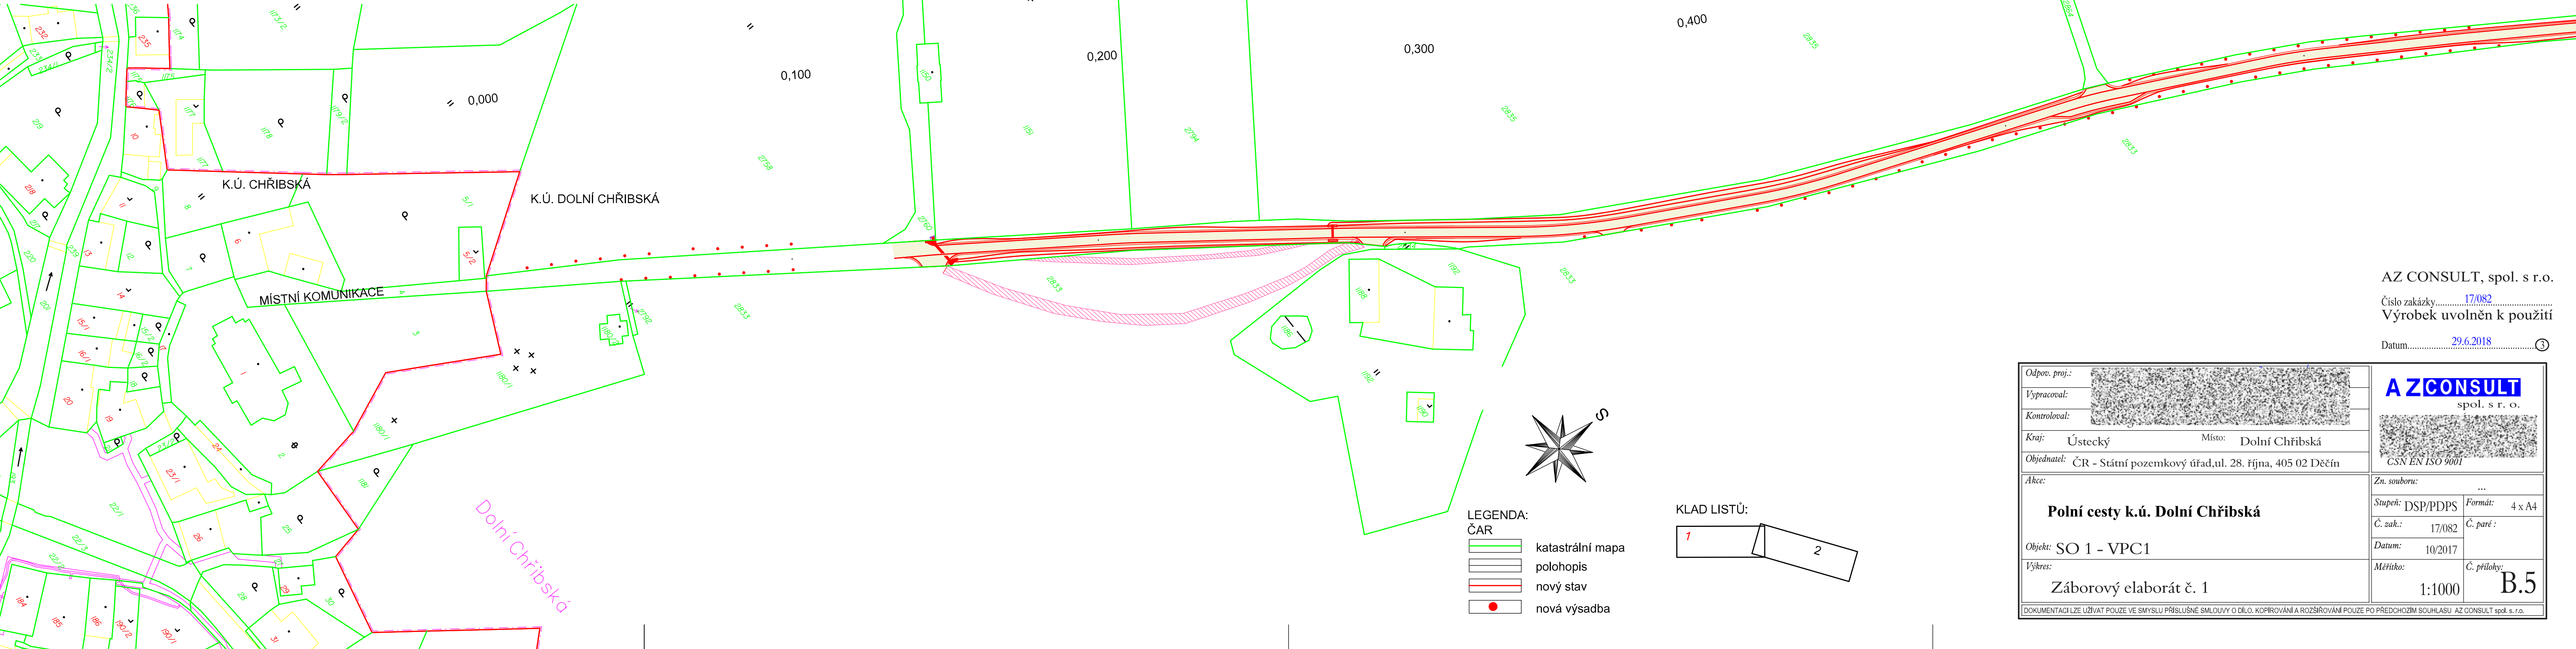


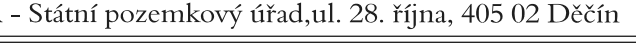


AZ CONSULT, spol. s r.o.

Číslo zakázky.....17/082

Výrobek uvolněn k použití

Datum.....29.6.2018

Odpov. proj.:		AZCONSULT spol. s r. o.	
Vypracoval:			
Kontroloval:		ČSN EN ISO 9001	
Kraj:	Ústecký	Místo:	Dolní Chříbská
Objednatel:	ČR - Státní pozemkový úřad, ul. 28. října, 405 02 Děčín		
Akce:	Polní cesty k.ú. Dolní Chříbská		
Objekt:	SO 1 - VPC1		
Výkres:	Záborový elaborát č. 1		
Zn. souboru:		...	
Stupeň: DSP/PDPS		Formát: 4 x A4	
Č. zak.: 17/082		Č. paré :	
Datum: 10/2017			
Měřítko:		Č. přílohy:	
1:1000		B.5	
DOKUMENTACI LZE UŽÍVAT POUZE VE SMYSLU PŘÍSLUŠNÉ SMLOUVY O DÍLO. KOPÍROVÁNÍ A ROZŠÍŘOVÁNÍ POUZE PO PŘEDCHOZÍM SOUHLASU AZ CONSULT spol. s r.o.			