


	Y	X			
1	727234.2651	957518.2063	31	727235.2203	957133.8423
2	727236.2806	957493.2877	32	727242.8658	957126.6008
3	727238.3054	957468.3699	33	727245.8432	957122.7514
4	727238.8057	957462.2123	34	727254.2069	957110.7762
5	727242.2737	957443.7473	35	727257.048	957106.043
6	727246.5375	957432.3468	36	727260.6843	957095.4748
7	727251.8295	957420.6712	37	727262.6953	957085.0867
8	727252.9895	957418.112	38	727263.2033	957081.9217
9	727258.821	957396.7979	39	727263.5328	957072.8682
10	727257.0814	957371.9915	40	727262.6677	957056.9637
11	727255.6645	957367.1487	41	727262.0634	957045.8527
12	727249.375	957348.2128	42	727260.8303	957032.0378
13	727241.4946	957324.4873	43	727256.3507	957007.4529
14	727238.0663	957314.1657	44	727251.1379	956983.0024
15	727232.9902	957300.991	45	727245.9251	956958.5519
16	727221.0585	957279.055	46	727242.6183	956943.0414
17	727220.1199	957277.6446	47	727242.3708	956933.9547
18	727207.0992	957258.3153	48	727249.2596	956920.2834
19	727203.8511	957253.4935	49	727255.8856	956913.5577
20	727191.3355	957239.0122	50	727273.4307	956895.7485
21	727183.2858	957232.5856	51	727276.8965	956892.2306
22	727178.7239	957229.4018	52	727290.3052	956877.3176
23	727172.6666	957222.6773	53	727305.0244	956857.1267
24	727174.0261	957201.1955	54	727311.1158	956847.1119
25	727175.3671	957199.3617	55	727317.7107	956835.5888
26	727190.1241	957179.1817	56	727320.1042	956831.4066
27	727201.3226	957163.8679	57	727330.8244	956814.3145
28	727205.061	957159.1403	58	727345.9585	956794.4289
29	727217.3081	957147.5374	59	727351.5207	956788.0546
30	727223.7411	957142.6189	60	727362.6044	956775.7781

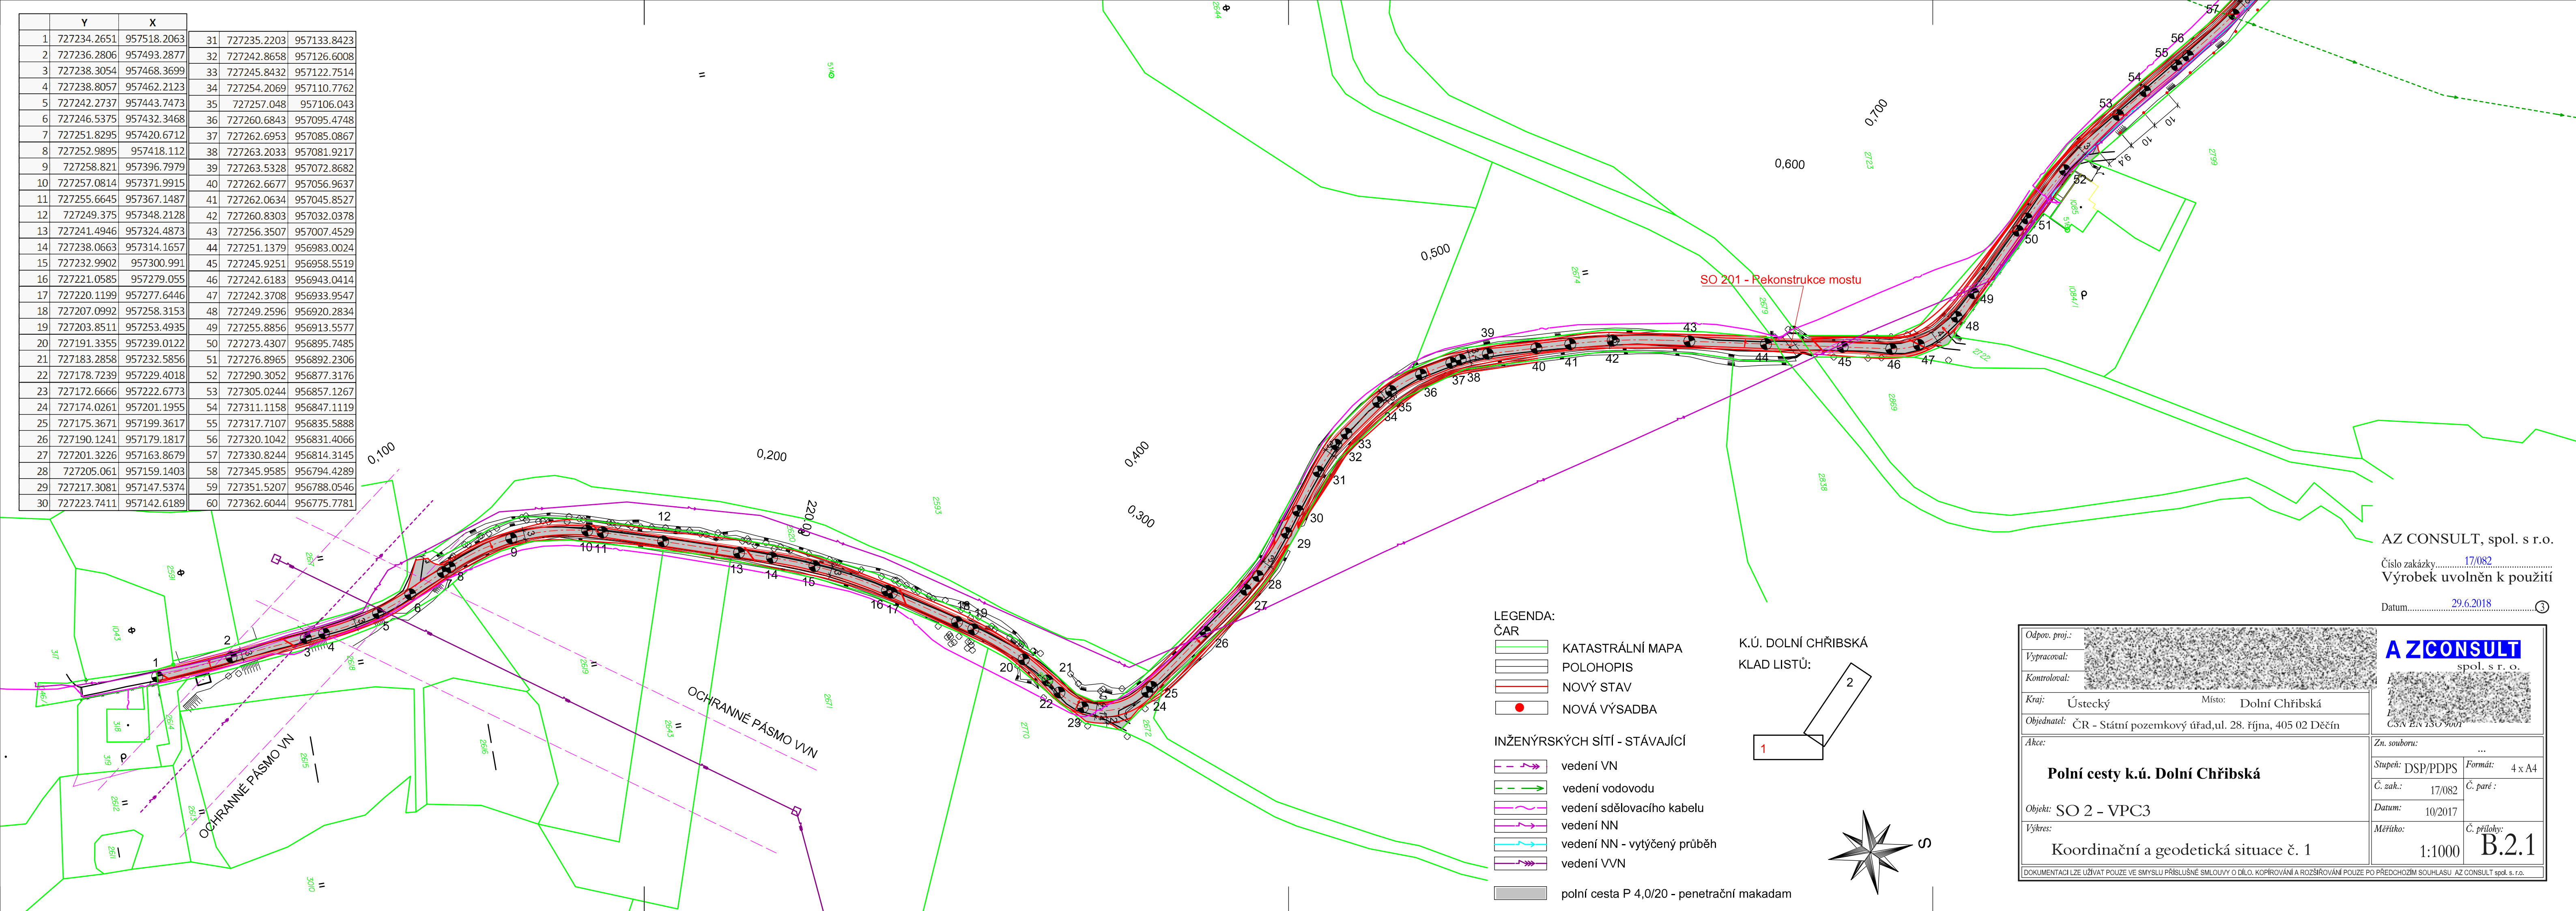

AZ CONSULT, spol. s r.o.

Číslo zakázky.....17/082

Výrobek uvolněn k použití

Datum.....29.6.2018

Odpor. proj.:			AZCONSULT spol. s r. o.	
Vypracoval:				
Kontroloval:				
Kraj:	Ústecký	Místo:	Dolní Chřibská	
Objednatel:	ČR - Státní pozemkový úřad, ul. 28. října, 405 02 Děčín			
Akce:				
Zn. souboru:		...		
Stupeň:		DSP/PDPS	Formát:	4 x A4
Č. zak.:		17/082	Č. paré :	
Datum:		10/2017		
Výkres:				
Koordinační a geodetická situace č. 1		Měřítko:	1:1000	Č. přílohy: B.2.1
<small>DOKUMENTACI LZE UŽÍVAT POUZE VE SMYSLU PŘÍSLUŠNÉ SMLOUVY O DÍLO. KOPÍROVÁNÍ A ROZŠÍŘOVÁNÍ POUZE PO PŘEDCHOZÍM SOUHLASU AZ CONSULT spol. s r.o.</small>				