
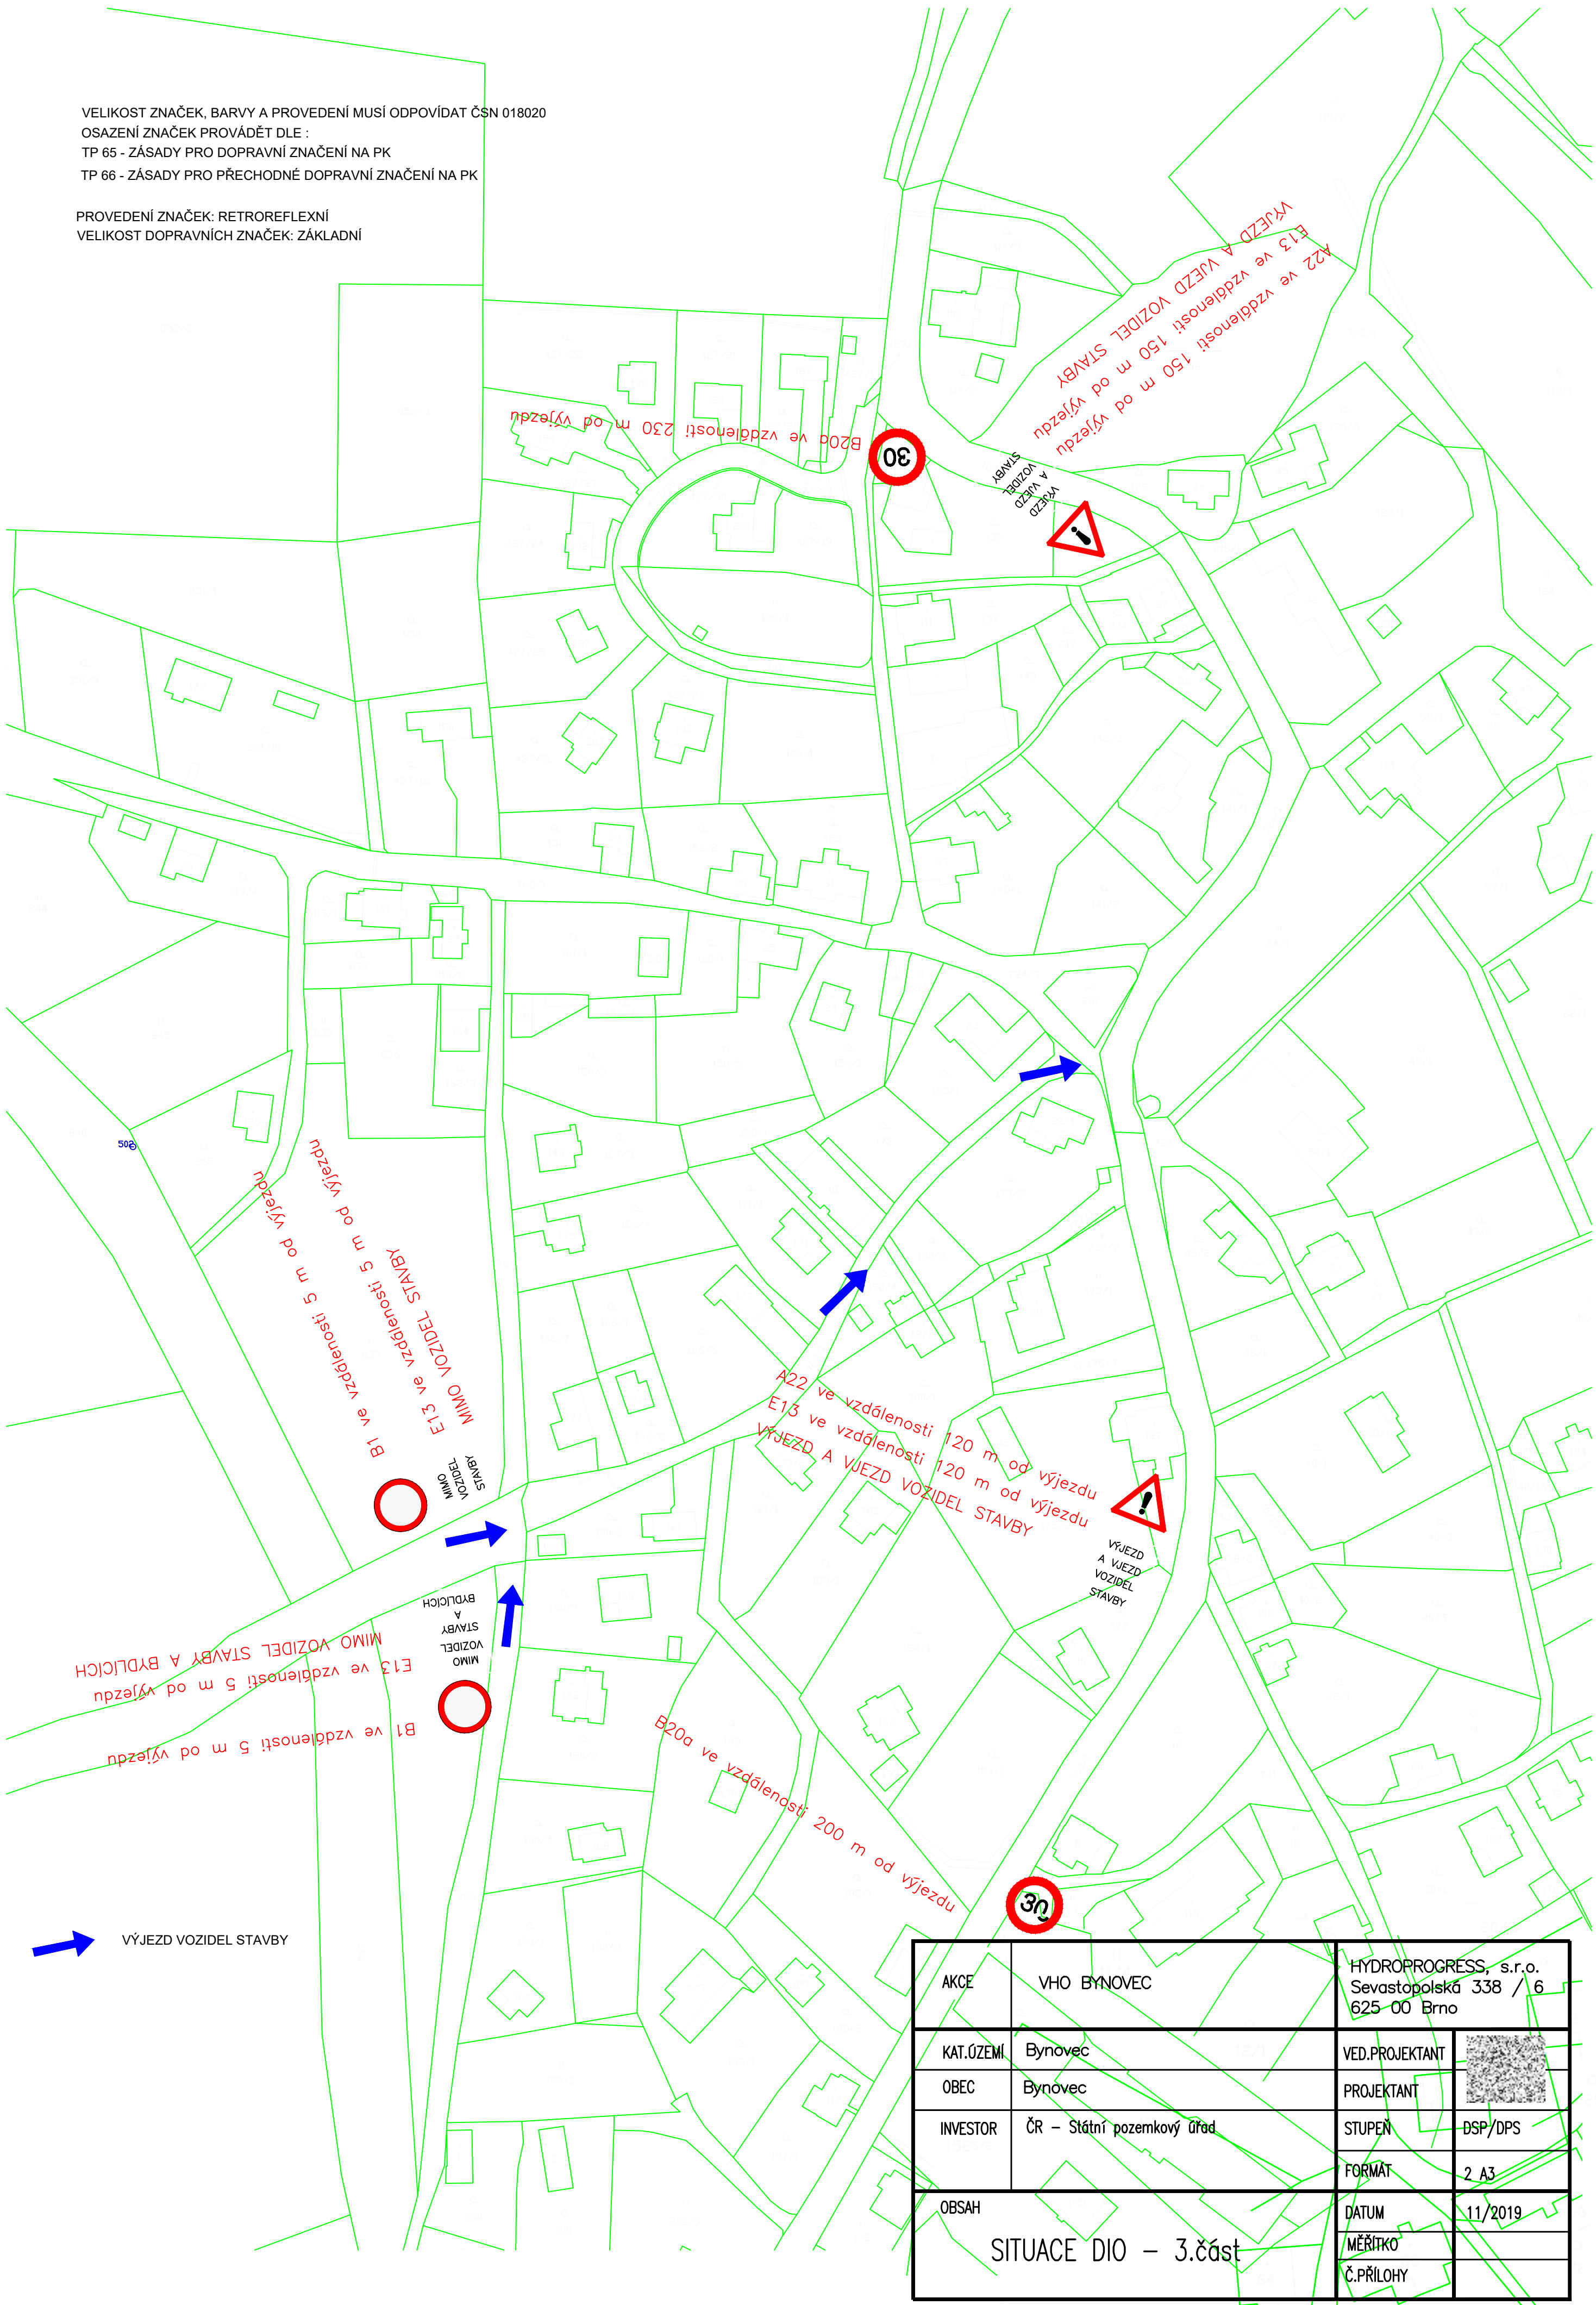
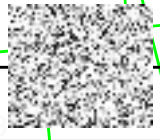


VELIKOST ZNAČEK, BARVY A PROVEDENÍ MUSÍ ODPOVÍDAT ČSN 018020  
OSAZENÍ ZNAČEK PROVÁDĚT DLE :  
TP 65 - ZÁSADY PRO DOPRAVNÍ ZNAČENÍ NA PK  
TP 66 - ZÁSADY PRO PŘECHODNÉ DOPRAVNÍ ZNAČENÍ NA PK

PROVEDENÍ ZNAČEK: RETROREFLEXNÍ  
VELIKOST DOPRAVNÍCH ZNAČEK: ZÁKLADNÍ

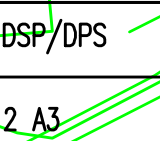

AKCE	VHO BYNOVEC	HYDROPROGRESS, s.r.o. Sevastopolská 338 / 6 625 00 Brno	
KAT.ÚZEMÍ	Bynovec	VED.PROJEKTANT	
OBEČ	Bynovec	PROJEKTANT	
INVESTOR	ČR – Státní pozemkový úřad	STUPEN	DSP/DPS
OBSAH	SITUACE DIO – 3.část	FORMÁT	2 A3
		DATUM	11/2019
		MĚŘÍTKO	
		Č.PŘÍLOHY	